


ZMENY A DOPLNKY č.2 ÚPN OBCE HÝĽOV

NÁVRH
M 1:20 000

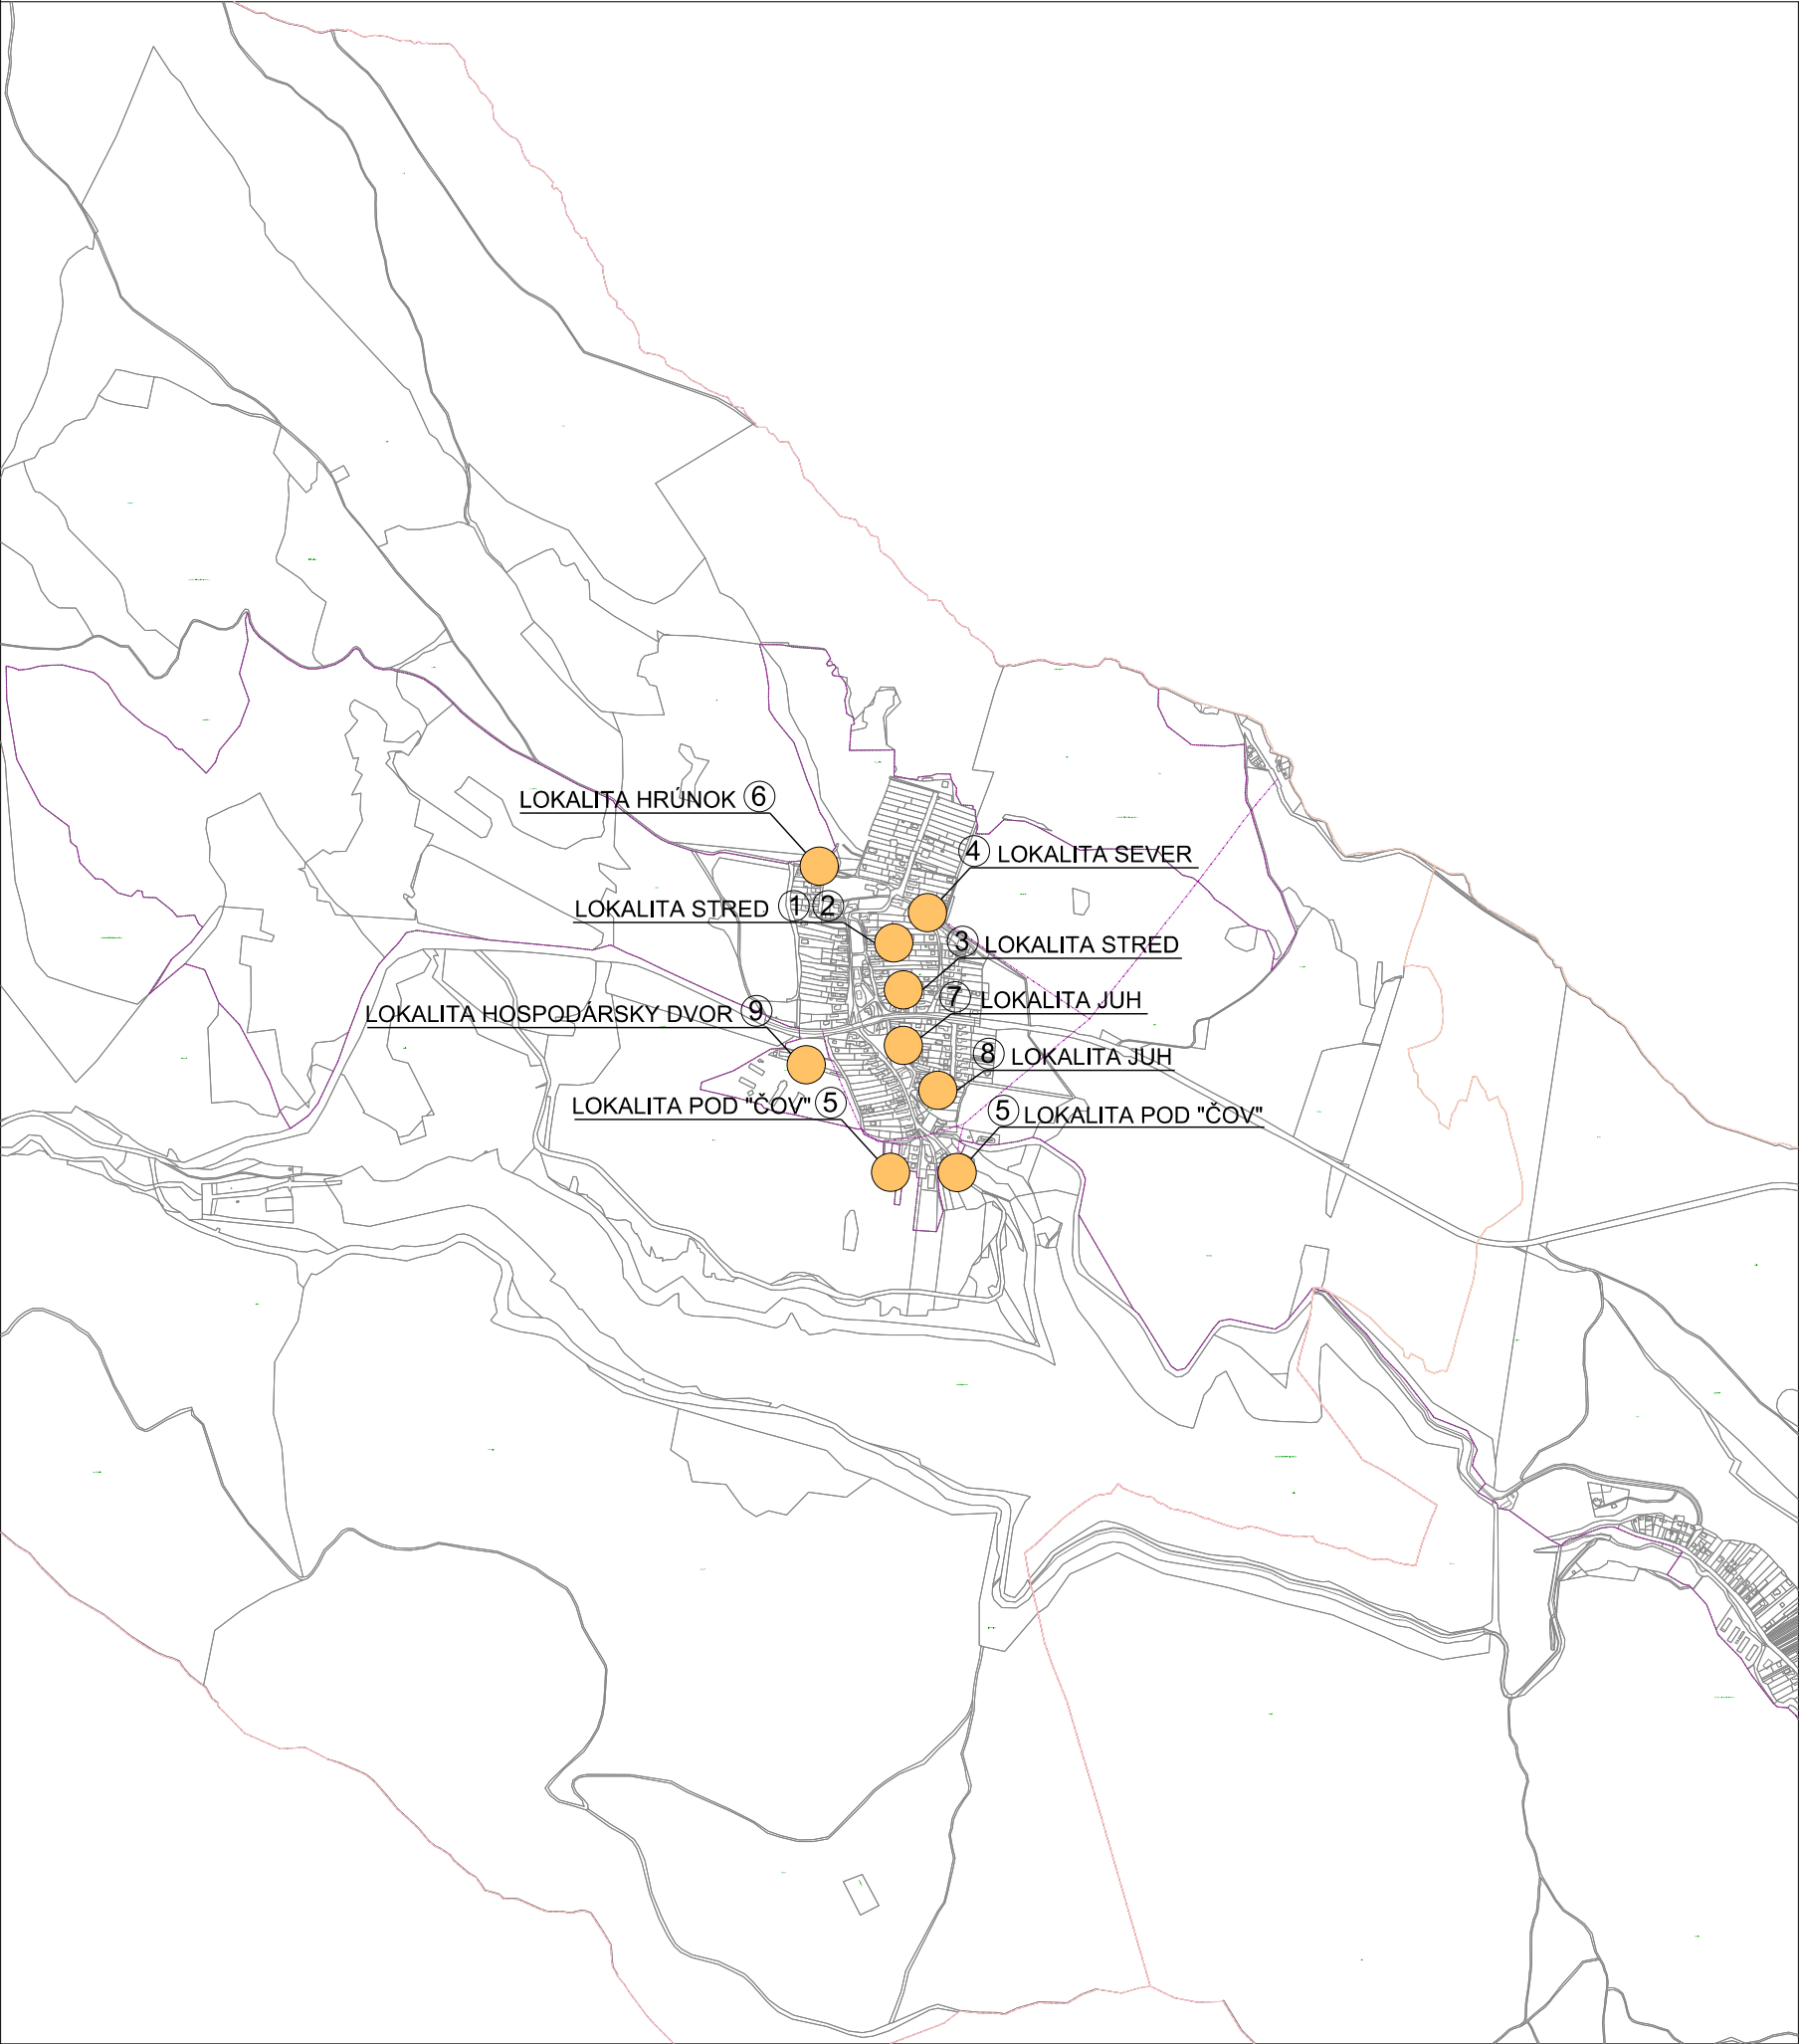

- LEGENDA:
- NÁVRH
 - PLOCHY RODINNÝCH DOMOV



Osoba s odbornou spôsobilosťou pre obstarávanie ÚPP a ÚPD, Ing. M. Hudec, reg. číslo 275

URBAN TRADE PROJEKTOVÁ KANCELÁRIA	URBANIZMUS-ÚZEMNÝ PLÁN-EKOLÓGIA-ŽIVOTNÉ PROSTREDIE Košice, Letná ul. č. 45, www.urban.sk, urban@urban.sk	dátum spracovania: 2019
názov dokumentácie:	ZMENY A DOPLNKY č.2 ÚPN OBCE HÝĽOV - NÁVRH	5
názov výkresu:	ŠIRŠIE VZŤAHY	
autor: ING. ARCH. D. HUDEC	projektanti: ING. ARCH. D. HUDEC	
ARCHIGRAPH STUDIO	grafika: BC. J. KRAVEC ARCHITEKTONICKO-GRAFICKÉ ŠTÚDIO, Letná 45, 041 91 Košice	mierka: 1:20 000