


ZMENY A DOPLNKY č.2 ÚPN OBCE HÝĽOV NÁVRH M 1:2000

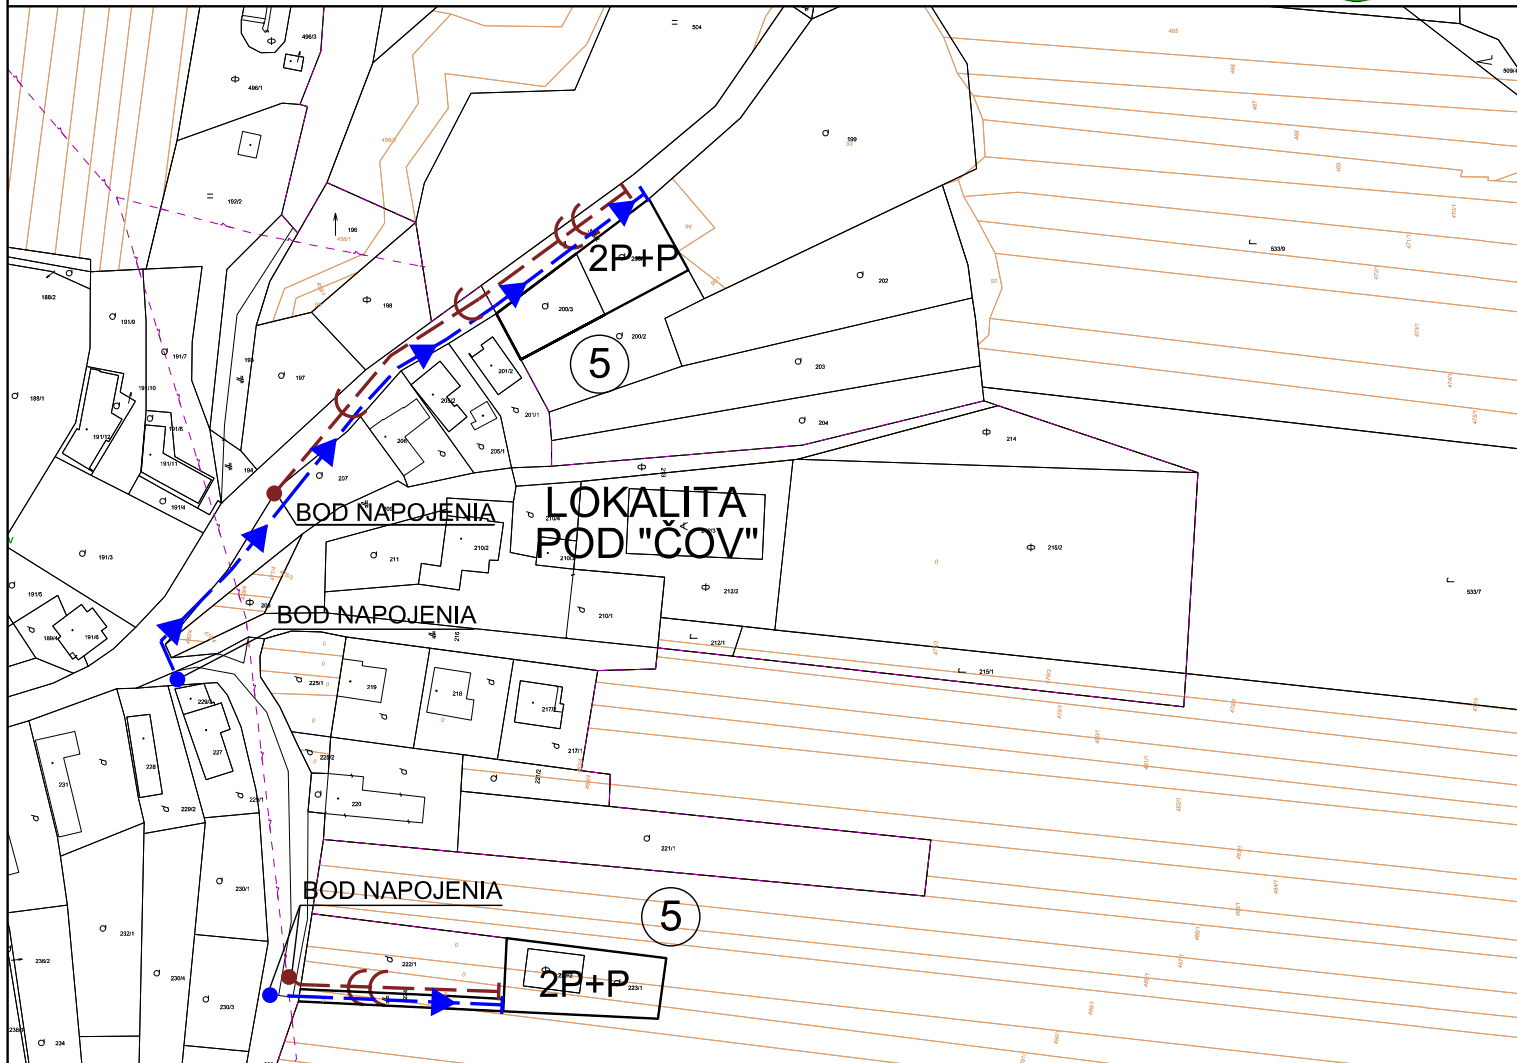

LEGENDA:

STAV	NÁVRH	
		VODOVOD
		SPLÁŠKOVÁ GRAVITAČNÁ KANALIZÁCIA
		SPLÁŠKOVÁ TLAKOVÁ KANALIZÁCIA
		MAX. PODLAŽNOSŤ ZÁSTAVBY VČÍTANE PODKROVIA

Osoba s odbornou spôsobilosťou pre obstarávanie ÚPP a ÚPD, Ing. M. Hudec, reg. číslo 275

URBAN TRADE PROJEKTOVÁ KANCELÁRIA	URBANIZMUS-ÚZEMNÝ PLÁN-EKOLÓGIA-ŽIVOTNÉ PROSTREDIE Košice, Letná ul. č. 45, www.urban.sk, urban@urban.sk	dátum spracovania: 2019
názov dokumentácie:	ZMENY A DOPLNKY č.2 ÚPN OBCE HÝĽOV - NÁVRH	2b
názov výkresu:	VODNÉ HOSPODÁRSTVO	
autor: ING. ARCH. D. HUDEC	projektanti: ING. Š. ŠKODA, ING. ING. F. PRIŠČÁK	
ARCHIGRAPH STÚDIO	grafika: BC, J. KRAVEC ARCHITEKTONICKO-GRAFIKÉ ŠTÚDIO, Letná 45, 041 91 Košice	mierka: 1:2000