



ZMENY A DOPLNKY č.2 ÚPN OBCE HÝĽOV NÁVRH M 1:2000

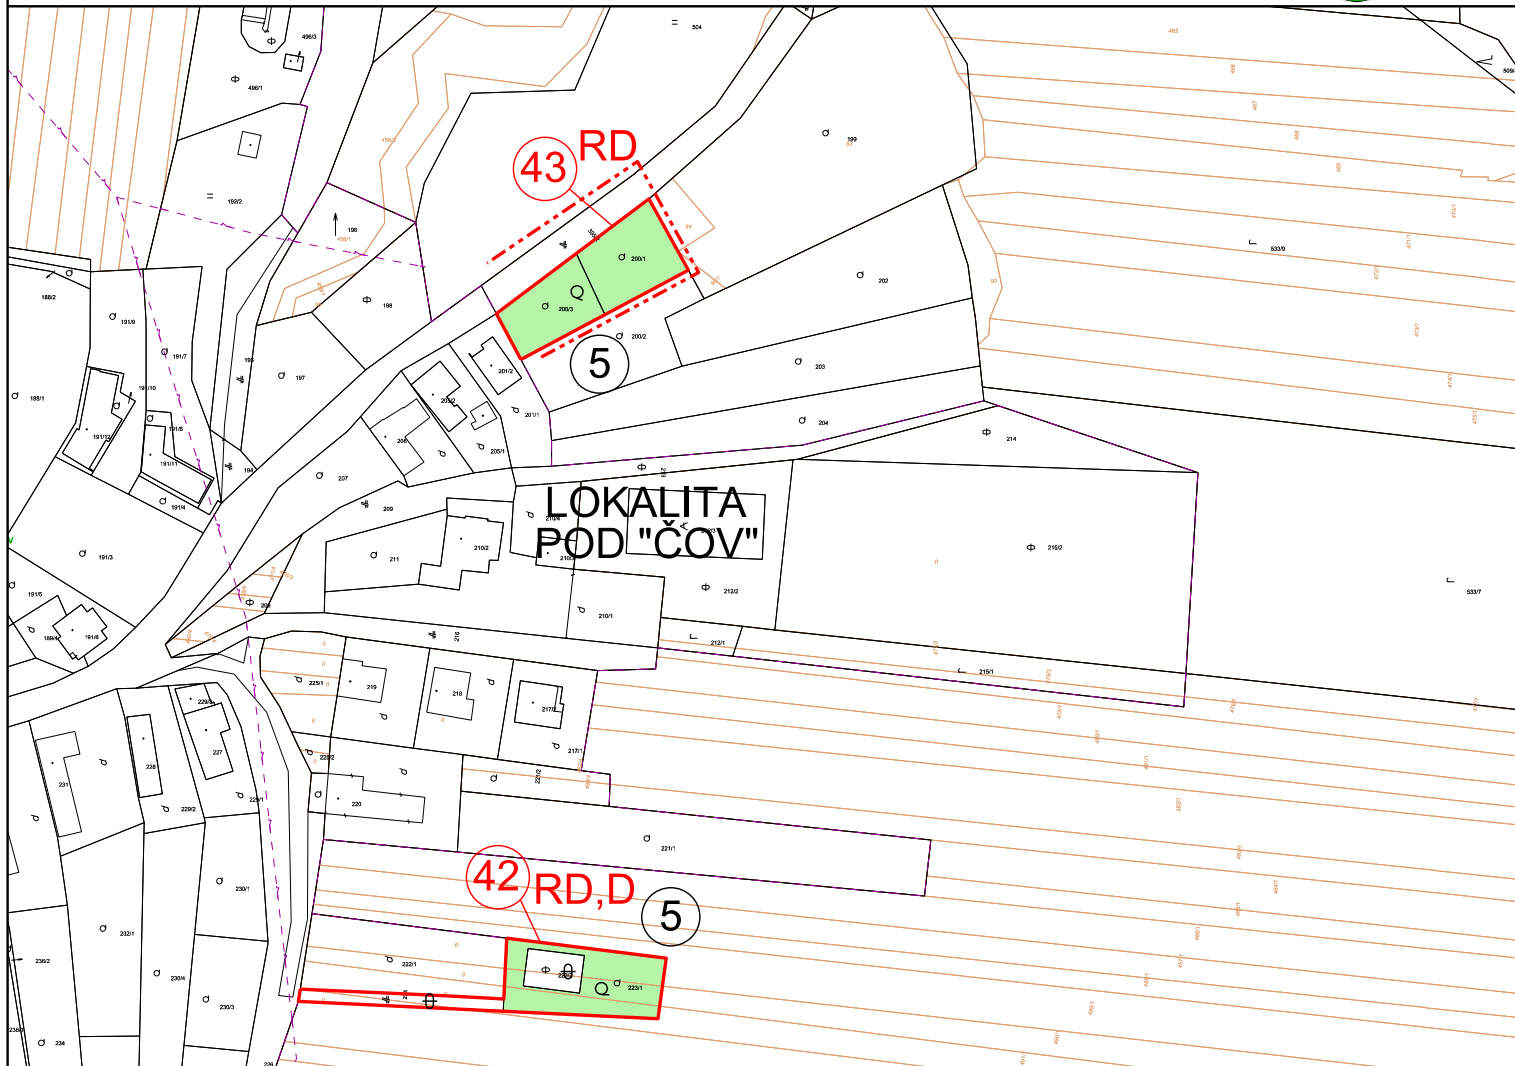


LEGENDA:

STAV

NÁVRH

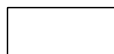



HRANICA ÚZEMIA NAVRHOVANÉHO NA ZÁSTAVBU

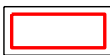


ZÁBEROVÉ LOKALITY PP



PORADOVÉ ČÍSLO ZÁBEROVEJ LOKALITY

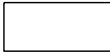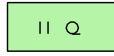

TRVALO TRÁVNATÉ PORASTY, ZÁHRADY

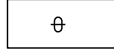

NEPOĽNOHOSPODÁRSKA PÔDA

NAVRHOVANÉ FUNKČNÉ VYUŽITIE ZÁBEROVÝCH LOKALÍT

D DOPRAVA

RD RODINNÝ DOM

Osoba s odbornou spôsobilosťou pre obstarávanie ÚPP a ÚPD, Ing. M. Hudec, reg. číslo 275

URBAN TRADE PROJEKTOVÁ KANCELÁRIA	URBANIZMUS-ÚZEMNÝ PLÁN-EKOLÓGIA-ŽIVOTNÉ PROSTREDIE Košice, Letná ul. č. 45, www.urban.sk, urban@urban.sk	dátum spracovania: 2019
názov dokumentácie:	ZMENY A DOPLNKY č.2 ÚPN OBCE HÝĽOV - NÁVRH	4b
názov výkresu:	VYHODNOTENIE PERSPEKTÍVNEHO POUŽITIA PPF NA NEPOĽNOHOSPODÁRSKE ÚČELY	
autor: ING. ARCH. D. HUDEC	projektant: ING. ARCH. D. HUDEC	
ARCHIGRAPH STUDIO	grafika: BC. J. KRAVEC ARCHITEKTONICKO-GRAFICKÉ ŠTÚDIO, Letná 45, 041 91 Košice	mierka: 1:2000