


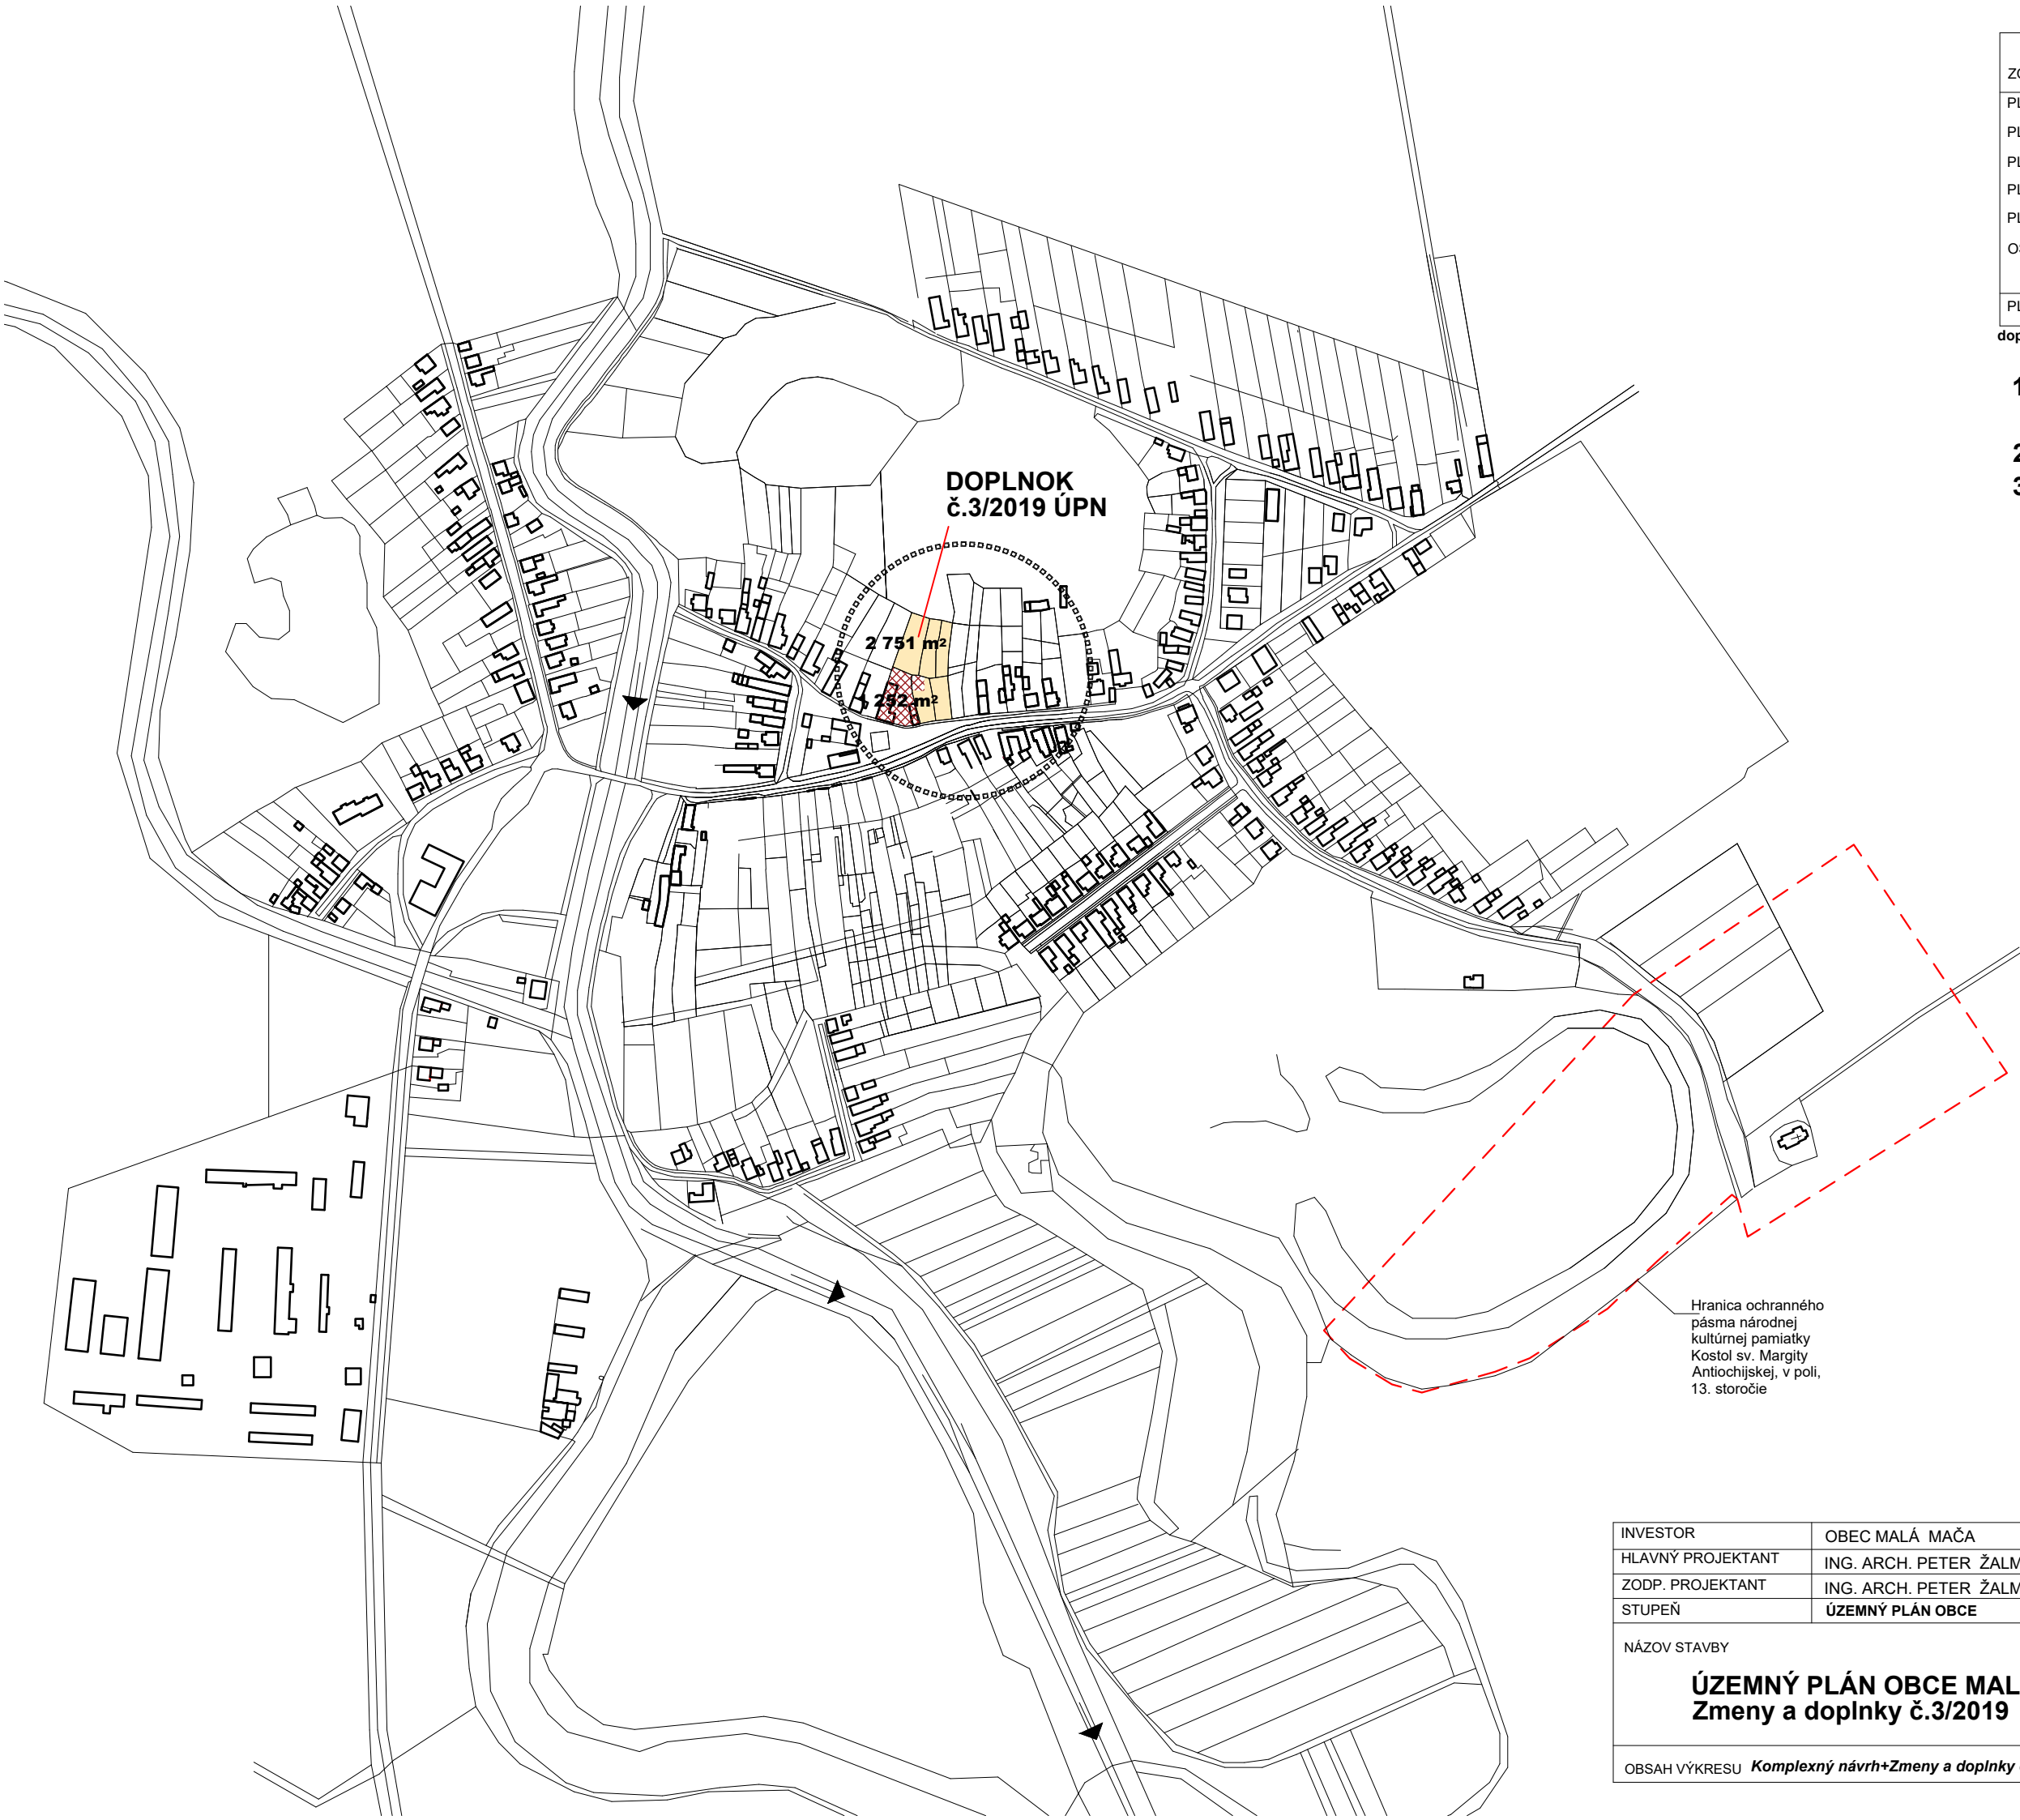

ZÓNA	1 STRED	2 SEVER	3 VÝCHOD
PLOCHA CIEST	4 159 m2	10 504 m2	12 110 m2
PLOCHA CHODNÍKA	1 893 m2	4 673 m2	5 181 m2
PLOCHA PARCEL	46 880 m2	55 189 m2	63 264 m2
PLOCHA IBV	1 897 m2	- m2	- m2
PLOCHA OBČ.VYBAVENOSŤ	4 650m2	2 324 m2	2 238 m2
OSTATNÉ	- m2	1772 m2	2 074 m2
PLOCHA SPOLU	59 479 m2	74 462 m2	84 867 m2

doplnok č. 2

zóna východ


Spolu

+ 16 579 m2

101 466 m2

1.
- ZÓNA STRED = 64 rod.domov+ IBV +OV
- pôvodný ÚPN 58 rod. domov
- doplnok č.3 +6 rod. domov
2.
- ZÓNA SEVER = 67 rod.domov+ OV
3.
- ZÓNA VÝCHOD = 92 rod.domov+OV
- pôvodný ÚPN 81 rod. domov
- doplnok č. 2 + 11 rod. domov

Hranica ochranného pásma národnej kultúrnej pamiatky Kostol sv. Margity Antiochijskej, v poli, 13. storočie

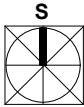

INVESTOR	OBEC MALÁ MAČA			 ING. ARCH. PETER ŽALMAN AUTORIZOVANÝ ARCHITEKT * 0081 AA 1234 *
HLAVNÝ PROJEKTANT	ING. ARCH. PETER ŽALMAN, CSc			
ZODP. PROJEKTANT	ING. ARCH. PETER ŽALMAN, CSc	DÁTUM	09/2019	
STUPEŇ	ÚZEMNÝ PLÁN OBCE	FORMÁT	2*A4	
NÁZOV STAVBY				
ÚZEMNÝ PLÁN OBCE MALÁ MAČA Zmeny a doplnky č.3/2019				
OBSAH VÝKRESU		Komplexný návrh+Zmeny a doplnky č.3 /2019		1:5000
				2a.