


ÚZEMNÝ PLÁN OBCE LOKCA

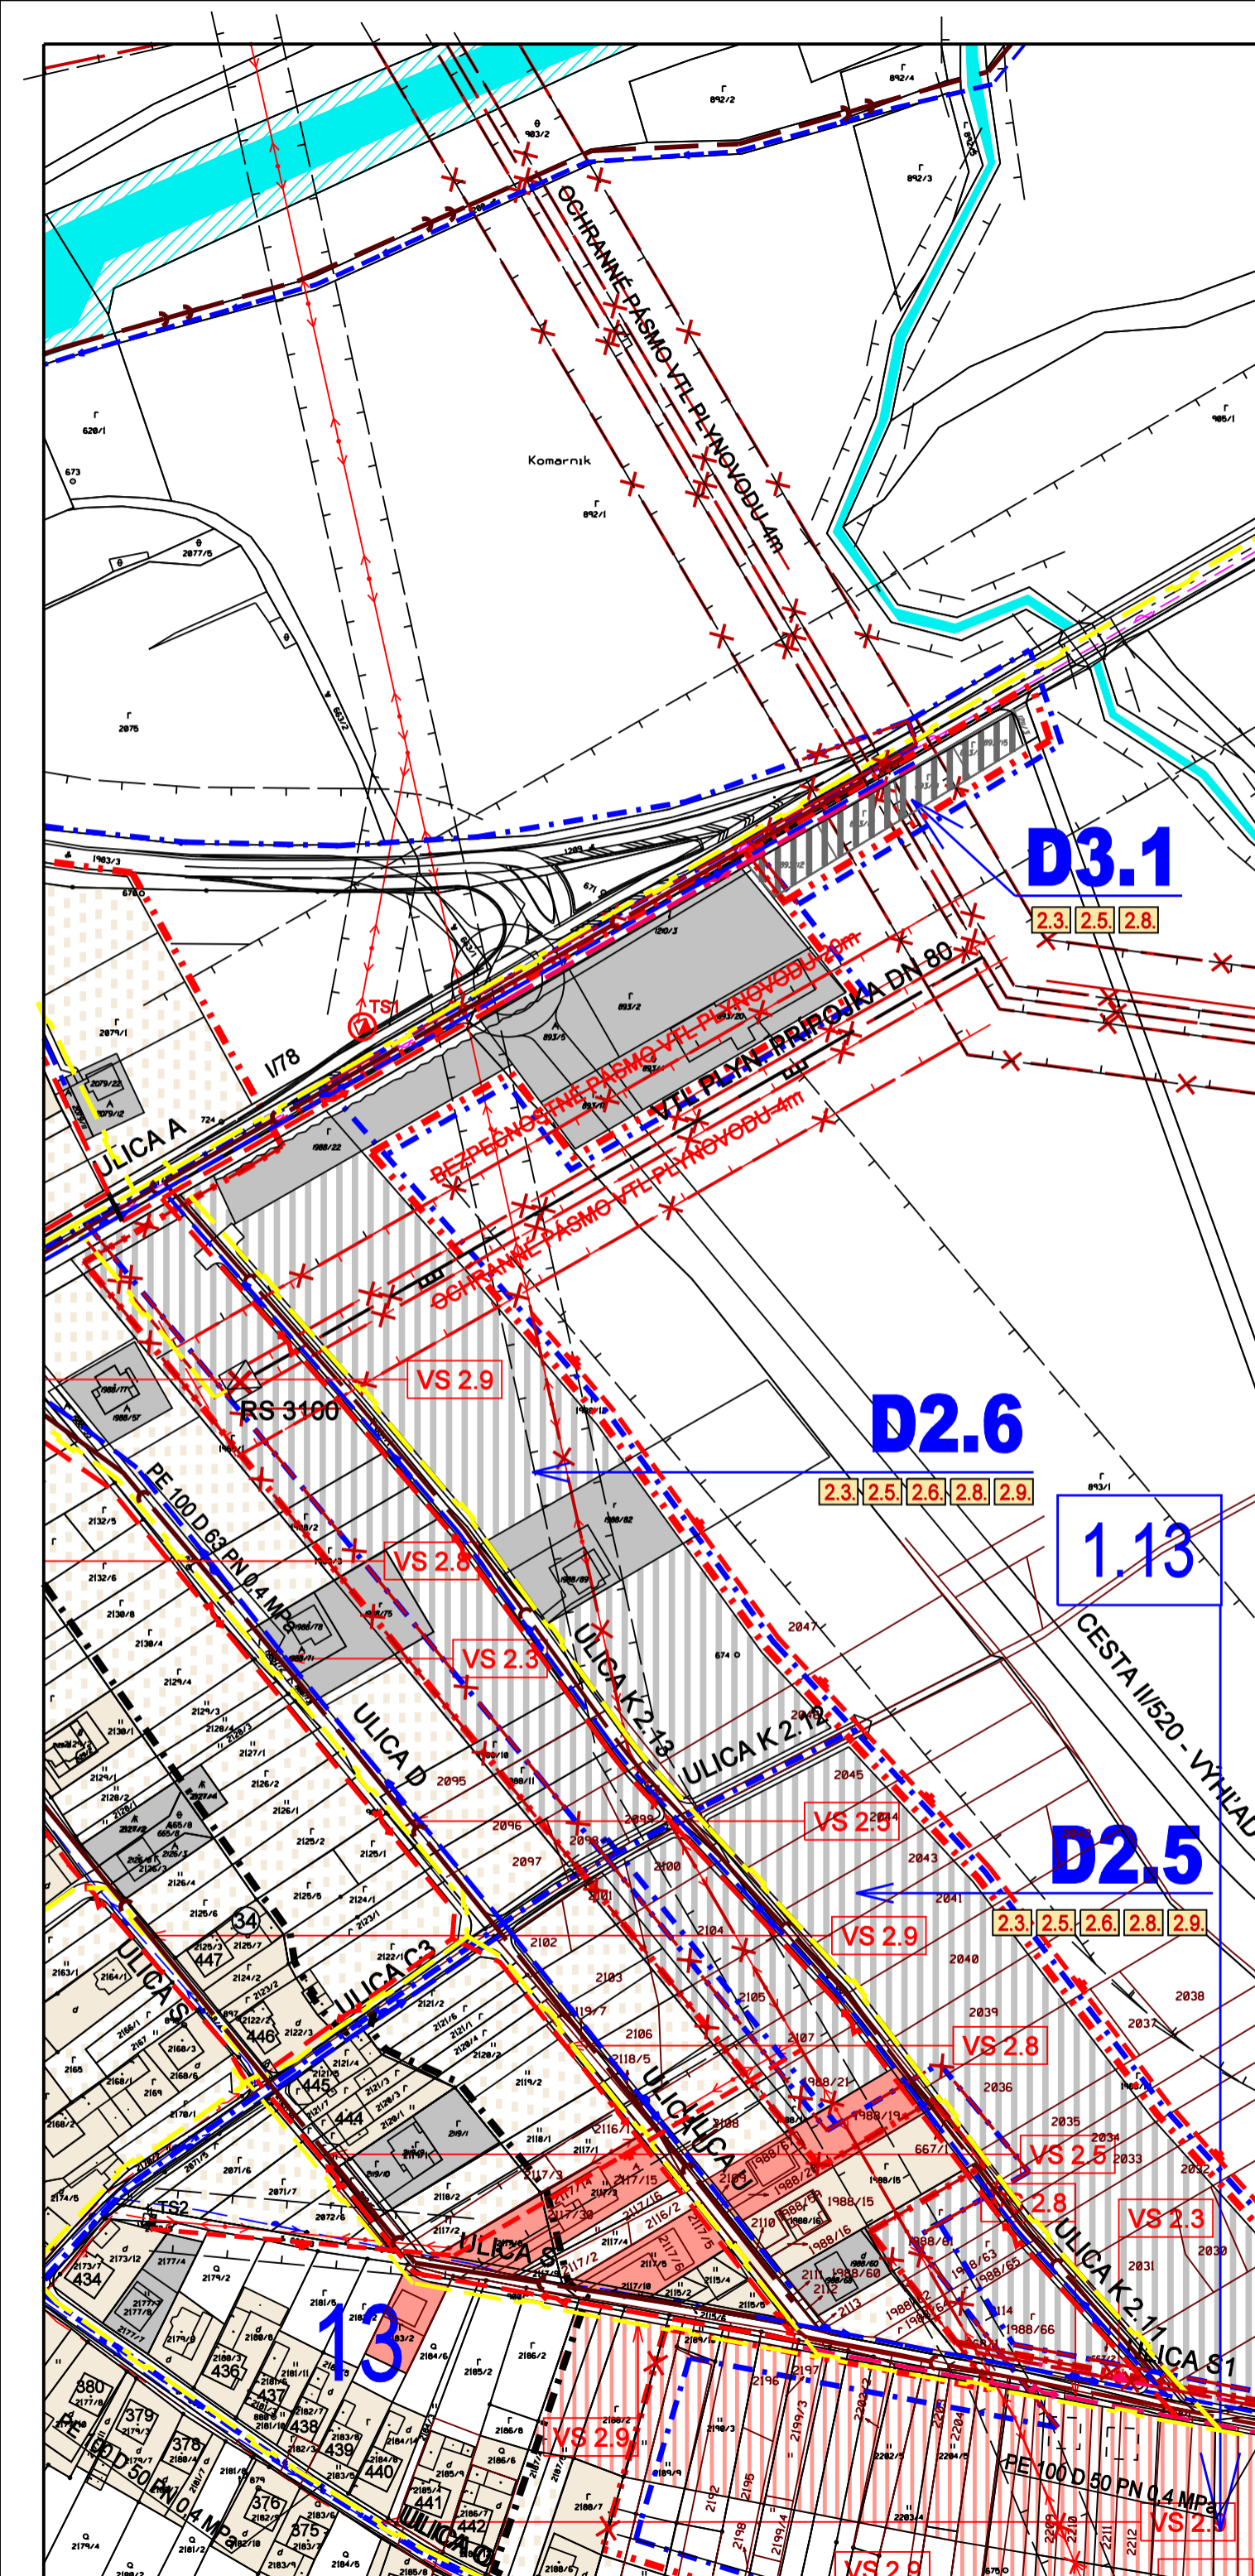

LEGENDA EXISTUJÚCICH OBJEKTOV

- 1 RÍMSKO-KATOLICKÝ KOSTOL sv. TROJICE
- 2 DOM SMŮTKU
- 3 OBECNÝ ÚRAD
AUTOŠKOLA
POTRAVINÝ
MÁSIAREŇ
URBÁR
POŠTA
POHOSTINSTVO (NEFUNGUJE)
- 4 ROZLIČNÝ TOVAR
- 5 FARSKÝ ÚRAD
- 6 BYTOVKA 4bj
- 7 ZÁKLADNÁ ŠKOLA
- 8 VÝKUP A SKLAD HOVÁDZÍCH KOŽÍ
- 9 ROZLIČNÝ TOVAR - RABČIANKA
- 10 BYTOVKA 6bj
- 11 AUTOSÚČASTKY
- 12 ŠITE ODEVNEJ KONFEKcie
- 13 PREDAJŇA JUB KASTACO
- 14 BYTOVKA 4bj
- 15 ROZLIČNÝ TOVAR
- 16 AUTODIELŇA
- 17 SKLENÁRSTVO
- 18 HOSTINEC U KOVÁČA
- 19 ROZLIČNÝ TOVAR
- 20 BYTOVKA 2x 6bj
- 21 AUTO-COSMETIC-PORZELACK
PREDAJŇA MĀSA
OÚNZ D.KUBÍN, OBVDNÉ ZDRAVDNÉ STREDISKO
LEKÁREŇ ASTER
SECOND HAND
- 22 AUTOBUSOVÁ ZASTÁVKA
- 23 BUFET, TEXTIL, OBUV, ZELOVOC
- 24 POHOSTINSTVO, POTRAVINY, PRIEMYSELNÝ TOVAR
- 25 RICHTÁRSKA KRČMA
- 26 BYTOVKA 12bj
- 27 SEZ LOKCA
- 28 VEĽKOOBCHOD POTRAVINY, DROGÉRIA, PRIEM.TOVAR
POTRAVINY ZELNÍK
- 29 JAMEL FASHION
- 30 ORAVA GUM s.r.o.RUBER PRODUKCIION
- 31 SERVIS AVIA
- 32 ROZLIČNÝ TOVAR (DUŠAN KOVÁČ)
- 33 POĽNOHOSPODÁRSKA A STAVEBNÁ PREDAJŇA
- 34 STOLÁRSTVO-VÝROBA NÁBYTKU
- 35 BYTOVKA 15+13bj
- 36 BYTOVKA 2x 6bj
- 37 ŠKÓĽKA, ŠKOLA
- 38 SVADOBKA GABRIELA
- 39 ROZLIČNÝ TOVAR
- 40 OPRAVY CHĽADNÍČEK A MRAZNIČIEK
- 41 REMESELNÍK U VAVRINA-REMESELNÍCKY A EL.INŠT.MATERIÁL
- 42 ROZLIČNÝ TOVAR
- 43 MATADOR VEĽKOOBCHOD
MEDZIŇARODNÁ KAMIÓNOVÁ DOPRAVA LIPNIČAN
PNEUSERVIS
- 44 MERACIA STANICA (POVDIE VÁHU ZÁVOD RUŽOMBEROK)
- 45 KAPĽNKY 5ks
- 46 ČOV
- 47 A JE TO
- 48 PREVÁDZKOVÝ OBJEKT LESY
- 49 POŽIARNA ZBRONJICA
- 50 POĽNOHOSPODÁRSKE DRUŽSTVO
a VRÁTNICA
b ADMINISTRÁTIVA
c BITÚŇOK
d MECHANIZÁCIA
e SKLADY
f TRIEDIČKA ZEMIAKOV
g SOC.PREVÁDZKOVÉ ZARIADENIE
h KADAUER
i SKLAD SLAMY 6500m3
j SKLAD SENÁ 2x 4000m3
k SILÁŽ 2000m3+1500m3
l DOJÁREN
m MAŠTAL HOVÁDZÍ DOBYTOK 2x
n SKLAD HNOJIV
o OŠIPANÉ
p TELATÁ
r PRÍSTREŠOK

LEGENDA NAVRHOVANÝCH OBJEKTOV

- 1 ADOS - OPATROVATEĽSKÁ SLUŽBA (07-V ZDRAV.STREDISKU)
- 2 TEĽCOVÍČŇA PRI ZŠ (04)
- 3 KLUB MLADÝCH (06-PRI OBECNOM ÚRADE)
- 4 KLUB DŇOCHODCOV (06-PRI OBECNOM ÚRADE)
- 5 KLUB POLITICKÝCH ORGANIZÁCIÍ ((06-PRI OBECNOM ÚRADE)
- 6 TENISOVÉ IHRISKÁ (20 - PRI FUT. IHRISKU)
- 7 FITNESCENTRUM (20 - PRI FUT. IHRISKU)
- 8 PENZIŇON - 3x 20 LŇOŽOK, 20 STOLIČIEK (20 - PRI FUT. IHRISKU)
- 9 BANKOVÉ SLUŽBY (06 - PRI OBECNOM ÚRADE)
- 10 POISŤOVACIE SLUŽBY (06 - PRI OBECNOM ÚRADE)
- 11 PNS-BUFŇKY
- 12 INFOCENTRUM
- 13 ALTĀŇOK
- 14 DETSKÉ IHRISKO, VODNÉ ATRAKCIE
- 15 ATRAKCIE, VYSTŮPENIA, INFOPANEL
- 16 KOLOTOČ
- 17 HOJDAČKY
- 18 POLYFUNKČNÉ DOMY
- 19 AGROTURISTICKÝ AREÁL (CHOV KONÍ,JAZDIAREŇ,
PENZIŇON 50 LŇOŽOK) - VIĎ VÝKRES č.2, M 1 : 10000
- 20 LYŽIARSKÉ STREDISKO KYČERA (PREVÁDZKOVÝ OBJEKT,
BUFET 30 STOLIČIEK) - VIĎ VÝKRES č.2, M 1 : 10000
- 21 REKREAČNÉ DOMY PČELOVO (20 RD-100 LŇOŽOK)
VIĎ VÝKRES č.2, M 1 : 10000
- 22 REKREAČNÉ DOMY KYČERA (10 RD-50 LŇOŽOK)
VIĎ VÝKRES č.2, M 1 : 10000
- 23 LYŽIARSKÝ VLEK - VIĎ VÝKRES č.5, M 1 : 10000
- 24 TRŽNICA
- 25 DOM SOCIÁLNYCH SLUŽIEB
- 26 ZBERNÝ DVOR
- 27 POŽIARNA ZBRONJICA

LEGENDA

1.VYMEDZUJÚCE JAVY

- | | |
|--|---|
| | HRANICA ZASTAVANÉHO ÚZEMIA OBCE K 1.1.1990 |
| | PLOCHA ZASTAVANÉHO ÚZEMIA - I.ETAPA |
| | PLOCHA ZASTAVANÉHO ÚZEMIA - II.ETAPA |
| | SOLITÉRY ZELENE (LP-LIPA, SM-SMREK, BR-BREZA, JS-JASEŇ,TP-TOPOĽ,JV-JAVOR, TJ-TUJA) |
| | SKUPINY VEGETÁCIE (BREHOVÝ PORAST, NELESNÁ DREVINOVÁ VEGETÁCIA) |
| | PLOCHY VEREJNE DOSTUPNEJ ZELENE |
| | PLOCHY CINTORÍNOV |
| | OCHRANNÉ PÁSMA (VN-10m, VTL PLYNOVOD-4m, RS-8m, TS-10m, CESTA II/520-25m, CESTA I/78-50m, VODNÝ TOK HRUŠŤNIKA-6m) |
| | BEZPEČNOSTNÉ PÁSMA VTL PLYNOVODU-20m |
| | HRANICA ETÁP |
| | OZNAČENIE ETÁP |
| | OZNAČENIE REGULOVANÝCH PRIESTOROV |
| | OZNAČENIE ULÍC |
| | ODVODŇOVACÍ KANÁL |
| | ZASTÁVKA SAD |
| | VODNÉ PLOCHY |
| | ZÁPLAVOVÁ OBLASŤ |
| | MOST |

2. VODNÉ HOSPODÁRSTVO

- | | |
|--|---------------------------------------|
| | VODOJEM 1x100 m3 (NÁVRH NA DEMOLÁCIU) |
| | PRIVÁDZACIE VODOVODNÉ POTRUBIE |
| | ROZVÁDZACIE VODOVODNÉ POTRUBIE |
| | KANALIZAČNÝ ZBERAČ REGIŇON ORAVA |
| | KANALIZÁCIA SPLAŠKOVÁ |
| | ČISTIČKA ODPADOVÝCH VŇD |

3. ENERGETIKA

- | | |
|--|--|
| | VZDUŠNÉ VEDENIE ELEKTRICKEJ ENERIE VN (22kV) |
| | VZDUŠNÉ VEDENIE ELEKTRICKEJ ENERIE VN - PRELOŽIŤ |
| | VZDUŠNÉ VEDENIE ELEKTRICKEJ ENERIE VN DO ZEME |
| | KABĽOVÉ VEDENIE ELEKTRICKEJ ENERIE VN (22kV) |

- | | |
|--|--|
| | TRANSFORMÁTOROVÉ STANICE |
| | VZDUŠNÉ VEDENIE ELEKTRICKEJ ENERIE NN |
| | DIALKOVÝ OPTICKÝ KÁBEL |
| | VTL PLYNOVOD |
| | REGULAČNÁ STANICA PLYNU |
| | STL PLYNOVOD |
| | 4. VEREJNEPROSPESNÉ STAVBY |
| | VS 2.1. OZNAČENIE VEREJNOPROSPESNÝCH STAVIEB |

VEREJNOPROSPESNÉ STAVBY

- ### 2. PRE TECHNICKŮ VYBAVENOSŤ
- VS 2.1. REALIZÁCIA OVS-ORAVSKÝ SKUPINOVÝ VODOVOD
VS 2.2. REALIZÁCIA VODOJEMU 2x150 M3
VS 2.3. ROZŠÍRENIE MIESTNYCH ROZVODOV VODY
VS 2.4. REALIZÁCIA KANALIZAČNÉHO SKUPINOVÉHO ZBERAČA
VS 2.5. ROZŠÍRENIE MIESTNYCH ROZVODOV SPLAŠKOVEJ KANALIZÁCIE
VS 2.6. ROZŠÍRENIE ELEKTRICKÝCH ROZVODOV VN A PRELOŽKY ELEKTRICKÝCH ROZVODOV VN
VS 2.7. VYBUDOVANIE 4 NOVÝCH TRANSFORMÁTOROVÝCH STANÍC (TS)
TS - RP 01 TS - RP 10
TS - RP 14 TS - RP 1.13
TS - RP 23 TS18 - RP 16 (D2.1)
VS 2.8. ROZŠÍRENIE ELEKTRICKÝCH ROZVODOV NN
VS 2.9. VYBUDOVANIE ROZVODOV PLYNU

LEGENDA - ZMENY A DOPLNKY č.1

- ### VYMEDZUJÚCE JAVY
- | | |
|--|--|
| | HRANICA ZASTAVANÉHO ÚZEMIA OBCE K 1.1.1990 - ZMENA LEGENDY ÚPN - O |
| | HRANICA SKUTOČNE ZASTAVANÉHO ÚZEMIA - ZMENA LEGENDY ÚPN - O |
| | JAV NA ZRUŠENIE |
| | VZDUŠNÉ VEDENIE ELEKTRICKEJ ENERIE VN PRELOŽIŤ - Z1 |

- ### ENERGETIKA
- | | |
|--|---|
| | KÁBĽOVÉ VEDENIE ELEKTRICKEJ ENERIE VN (22kV) - Z1 |
|--|---|
- ### DOPLNKY
- #### VYMEDZUJÚCE JAVY
- | | |
|--|--|
| | HRANICA SKUTOČNE ZASTAVANÉHO ÚZEMIA |
| | OZNAČENIE DOPLNENÝCH LOKALÍ V REGULOVANÝCH PRIESTOROCH |
| | OZNAČENIE ULÍC |
| | OCHRANNÉ PÁSMA(POTOKA - 6M, CESTA I.TRIEDY-50 M) |
- #### FUNKČNÉ REGULATÍVY
- | | |
|--|---|
| | PLOCHY S PREVAHOU BÝVANIA V RODINNÝCH DOMOCH |
| | PLOCHY VEREJNÝCH PRIESTOROV S PRIORITOU AUTOMOBILOVÉHO POHYBU |
- #### VODNÉ HOSPODÁRSTVO
- | | |
|--|----------------------------|
| | ZÁSObNÉ VODOVODNÉ POTRUBIE |
| | KANALIZÁCIA |

- ### ENERGETIKA
- | | |
|--|--------------------------------------|
| | TRANSFORMÁTOROVÁ STANICA |
| | ELEKTRICKÉ VEDENIE NN |
| | STL PLYNOVOD |
| | OZNAČENIE VEREJNOPROSPESNÝCH STAVIEB |
- ### VEREJNEPROSPESNÉ STAVBY
- | | |
|--|--------------------------------------|
| | OZNAČENIE VEREJNOPROSPESNÝCH STAVIEB |
|--|--------------------------------------|

LEGENDA - ZMENY A DOPLNKY č.2

- ### ZMENY
- | | |
|--|-----------------|
| | ZMENA FUNKCIE |
| | ČÍSLO ZMENY |
| | JAV NA ZRUŠENIE |
- ### DOPLNKY
- | | |
|--|--------------------------------------|
| | HRANICA SKUTOČNE ZASTAVANÉHO ÚZEMIA |
| | HRANICA REGULOVANÝCH PRIESTOROV |
| | OCHRANNÉ PÁSMA(CESTA I.TRIEDY-50 M) |
| | OZNAČENIE DOPLNENÝCH LOKALÍ |
| | OZNAČENIE ULÍC |
| | PLOCHY ZASTAVANÉHO ÚZEMIA |
- #### VODNÉ HOSPODÁRSTVO
- | | |
|--|----------------------------|
| | ZÁSObNÉ VODOVODNÉ POTRUBIE |
| | KANALIZÁCIA |

- ### ENERGETIKA
- | | |
|--|--|
| | KÁBĽOVÉ VEDENIE ELEKTRICKEJ ENERIE VN V ZEMI |
| | TRANSFORMÁTOROVÁ STANICA |
| | ELEKTRICKÉ VEDENIE NN |
| | STL PLYNOVOD |
| | OZNAČENIE VEREJNOPROSPESNÝCH STAVIEB |


LEGENDA - ZMENY A DOPLNKY č.3

- ### ZMENY
- | | |
|--|-----------------|
| | JAV NA ZRUŠENIE |
| | ZMENA FUNKCIE |
| | ČÍSLO ZMENY |
- ### DOPLNKY
- | | |
|--|---|
| | HRANICE PARCEL |
| | HRANICA SKUTOČNE ZASTAVANÉHO ÚZEMIA |
| | OZNAČENIE DOPLNENÝCH LOKALÍ V REGULOVANÝCH PRIESTOROCH |
| | POSILNIŤ TRANSFORMÁTOROVŮ STANICU TS1 A TS13 |
| | PLOCHY VÝROBY SKĽADOV, ZARIADENÍ TECHNICKÉJ VYBAVENOSŤI |
| | ROZVÁDZACIE VODOVODNÉ POTRUBIE |
| | KANALIZÁCIA SPLAŠKOVÁ |
| | VEDENIE ELEKTRICKEJ ENERIE NN |
| | OZNAČENIE VEREJNOPROSPESNÝCH STAVIEB |


VEREJNOPROSPESNÉ STAVBY

2. PRE TECHNICKŮ VYBAVENOSŤ
VS 2.3. ROZŠÍRENIE MIESTNYCH ROZVODOV VODY
VS 2.5. ROZŠÍRENIE MIESTNYCH ROZVODOV SPLAŠKOVEJ KANALIZÁCIE
VS 2.8. ROZŠÍRENIE ELEKTRICKÝCH ROZVODOV NN

OBEC LOKCA
POTVRDZUJE PLATNOSŤ
ÚZEMNOLANOVAČJ DOKUMENTÁCIE
V ZMYSLE UZNESENIA OBECNEHO ZASTUPITEĽSTVA
č. 0/2007, ZO DŇA 12.10.2007
Lokca 15.10.2007
starosta obce Lokca

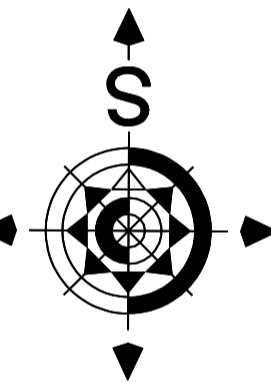

Architektonický ateliér **Gam** Nám.A.Hlinku 27, Ružomberok

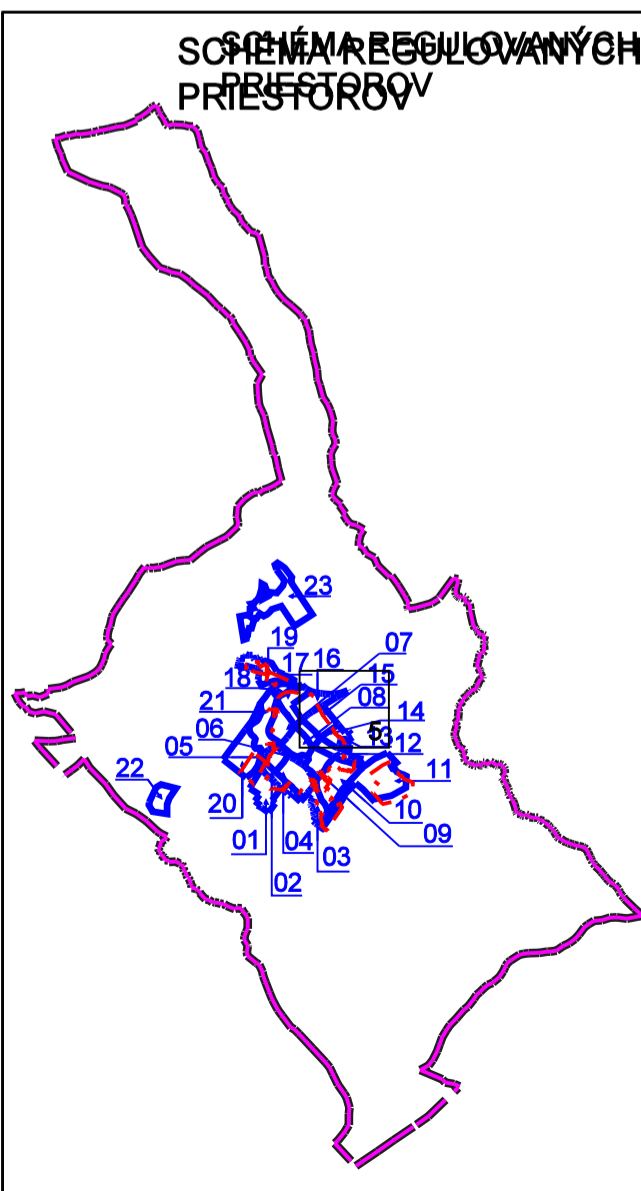

NÁZOV DOKUMENTÁCIE
ÚZEMNÝ PLÁN OBCE LOKCA
+ ZMENY A DOPLNKY č.1 a č.2 (r.2010,r.2017)
ZMENY A DOPLNKY č.3

NÁZOV VÝKRESU
VÝKRES RIEŠENIA VEREJNÉHO TECHNICKÉHO VYBAVENIA A VEREJNOPROSPESNÉ STAVBY

OBJEDNÁVATEĽ DOKUMENTÁCIE: OBEC - LOKCA

AUTORI RIEŠENIA: ING.ARCH.DÁVID GOČ, AUTORIZOVANÝ ARCHITEKT

OBOBNÁ SPOLUPRÁCA : ING.PETER GAŽÍK, ING.ANTON GALAS, ING.ANTON TURAN
ING.VLADIMÍR OTTO, JANKA RECHTORIKOVÁ, ZUZANA TAKÁČOVÁ

ČÍSLO ZÁKAZY 19009 - 20

DÁTUM OKTŇOBER 2019

MIERKA VÝKRESU 1 : 2 000

ČÍSLO VÝKRESU 5