


VEREJNOPROSPEŠNÉ STAVBY

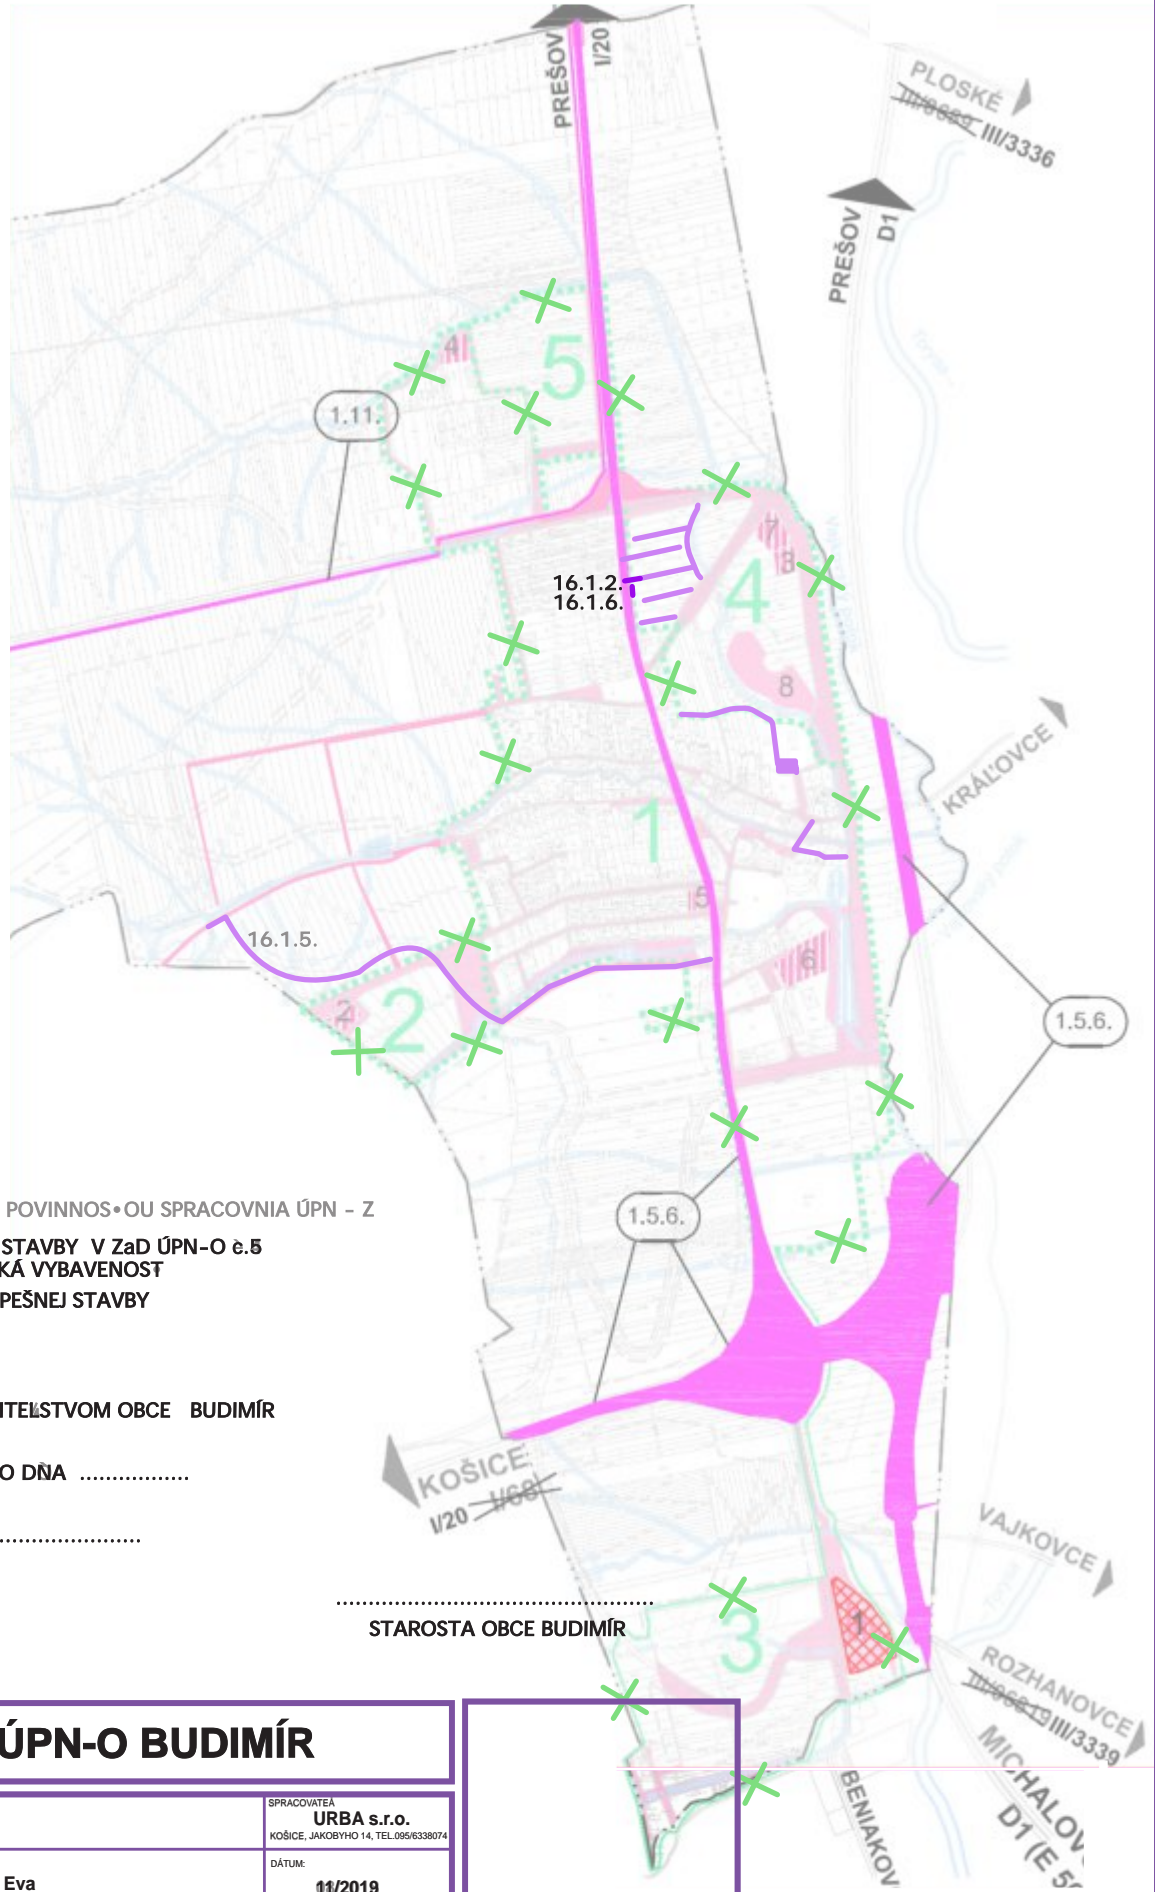

LEGENDA

- X ZRUŠENIE LOKALÍT S POVINNOSŤOU SPRACOVANIA ÚPN - Z
- VEREJNOPROSPEŠNÉ STAVBY V ZaD ÚPN-O č.5
DOPRAVA, TECHNICKÁ VYBAVENOSŤ
- 16.1.2. ČÍSLO VEREJNOPROSPEŠNEJ STAVBY

SCHVÁLENÉ OBCNÝM ZASTUPITEĽSTVOM OBCE BUDIMÍR

UZNESENÍM č. ZO DŇA

VZN č. ZO DŇA

.....
STAROSTA OBCE BUDIMÍR

ZaD č.5. ÚPN-O BUDIMÍR

OBSTARÁVATEĽ:	OBEC BUDIMÍR	SPRACOVATEĽ:	URBA s.r.o. KOŠICE, JAKOBYHO 14, TEL.095/6338074
PROJEKTANT:	Ing.arch. MAČÁKOVÁ Eva	DÁTUM:	11/2019
NÁZOV VÝKRESU:	VEREJNOPROSPEŠNÉ STAVBY	MIERKA:	VEYKR: