


BELADICE
 ÚZEMNÝ PLÁN OBCE
 ARCHITEKTONICKÝ ATELIÉR
 neutra

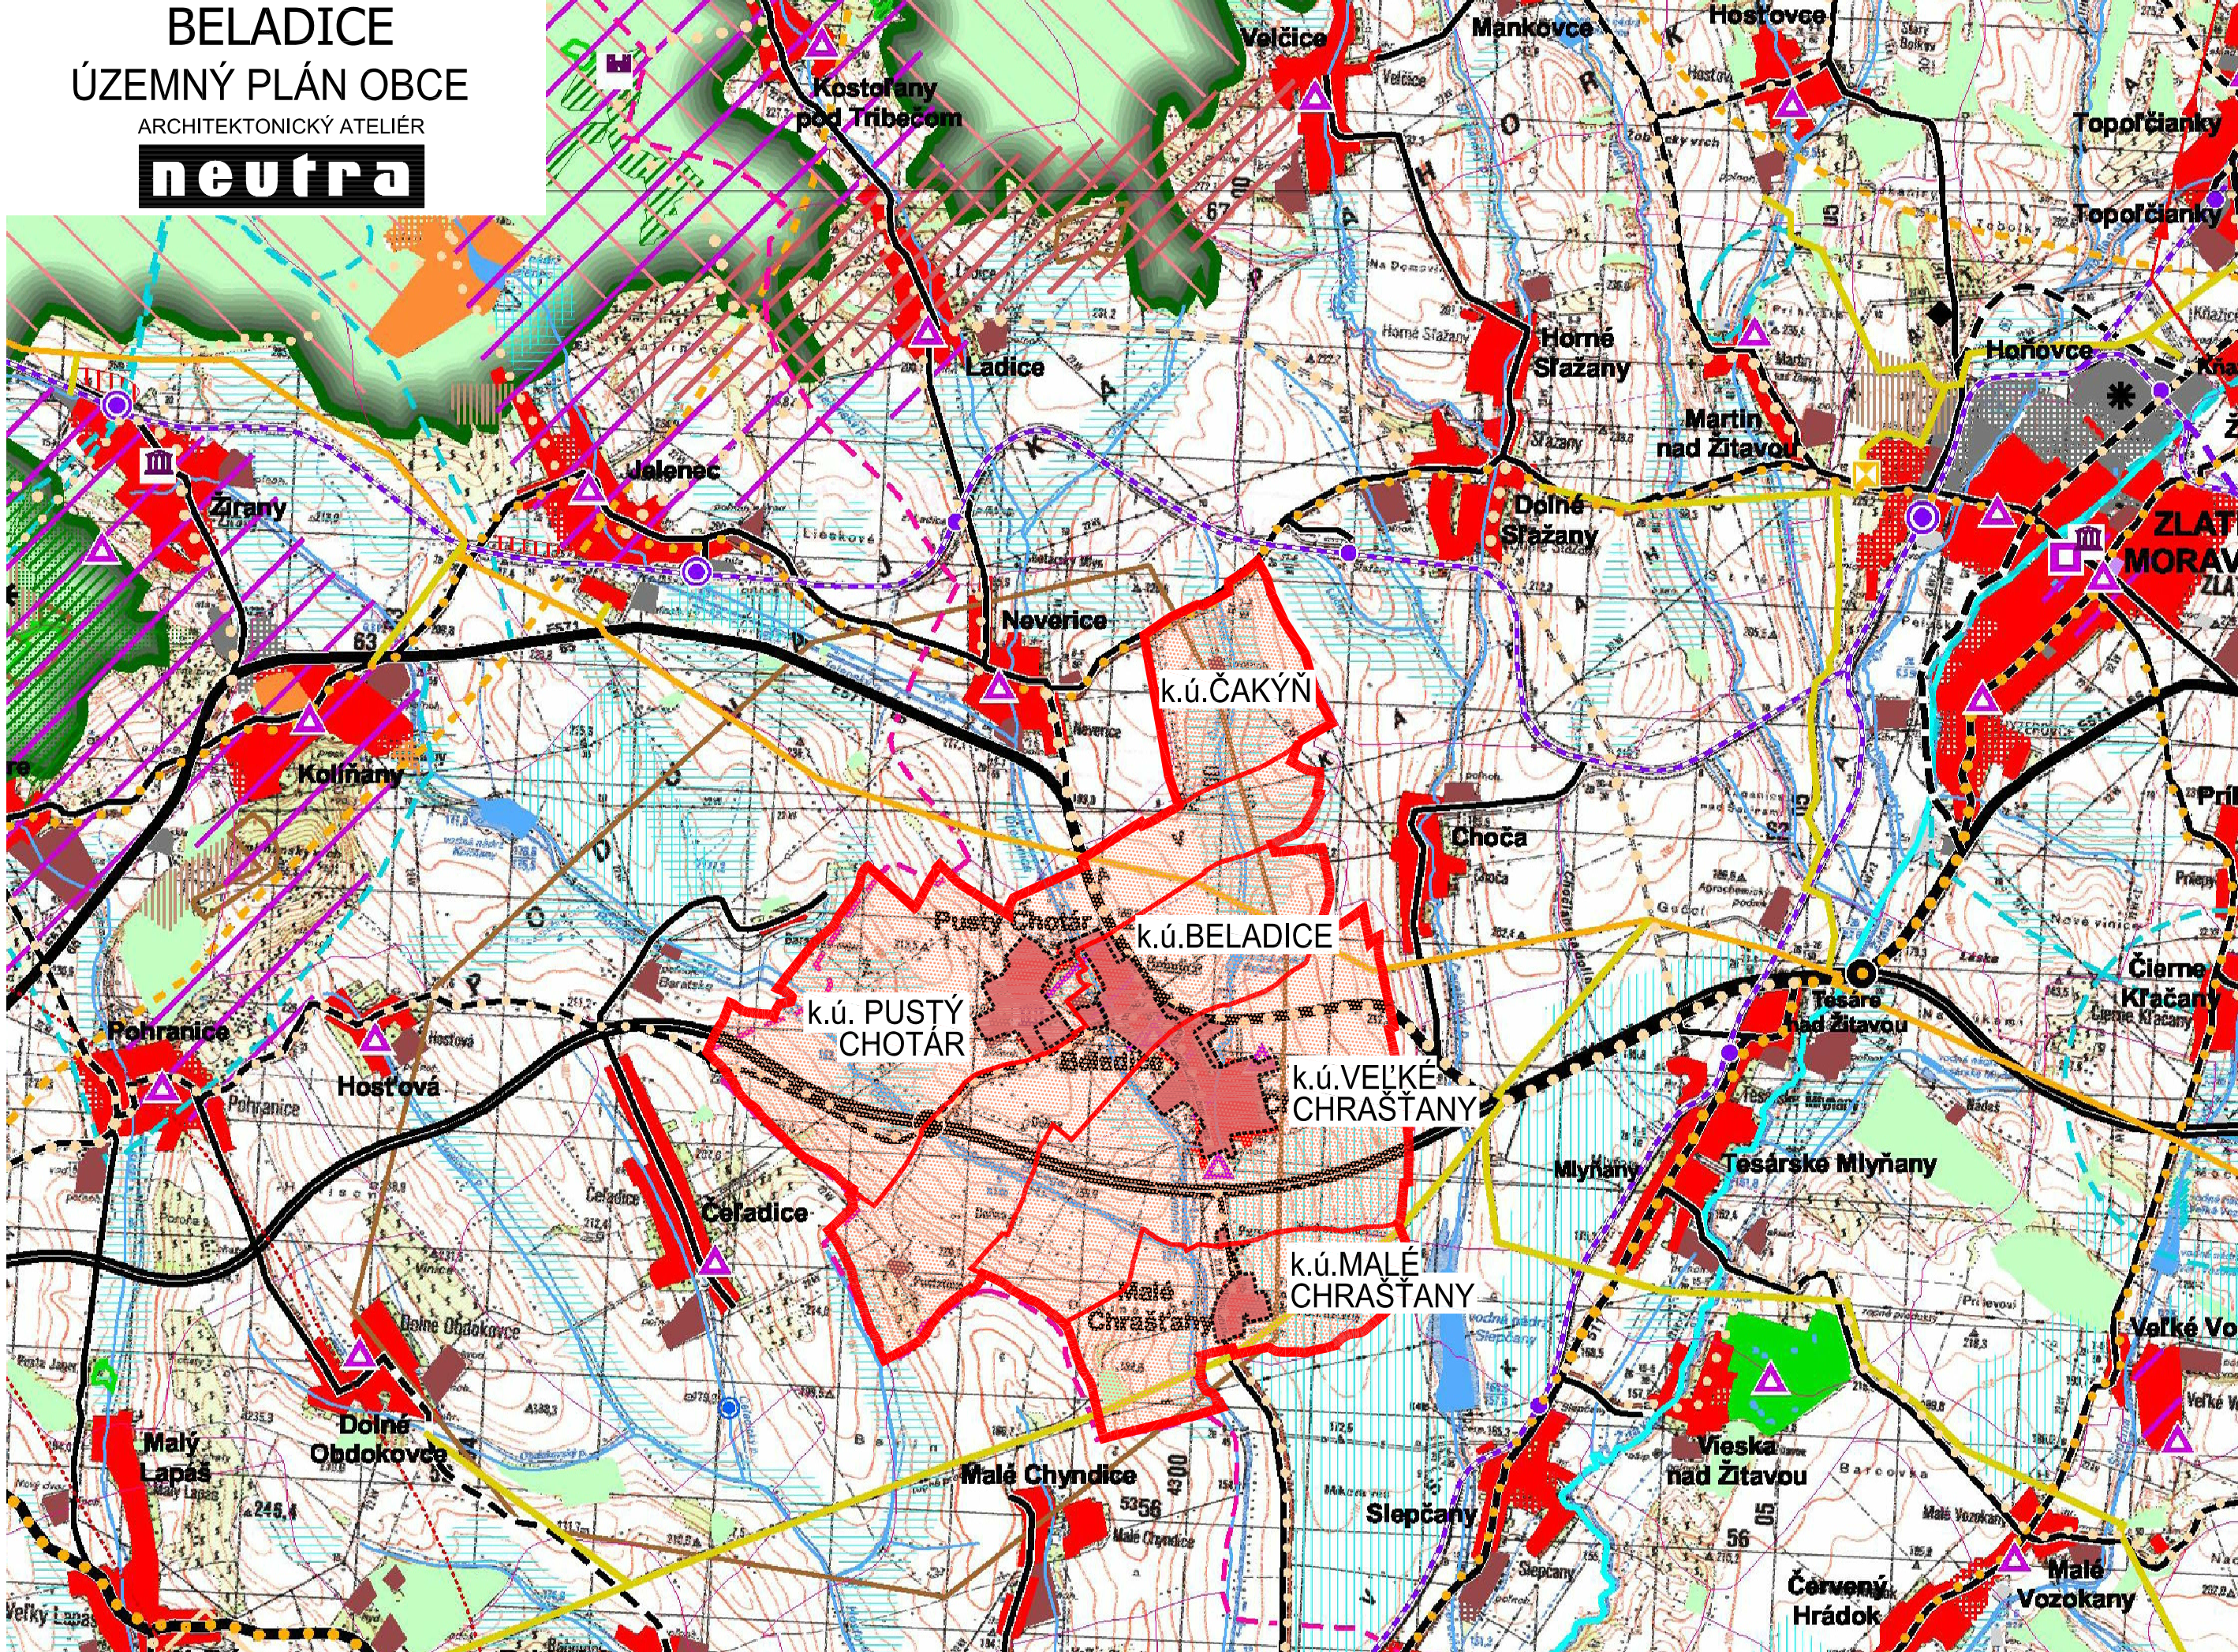

LEGENDA:
 súčasný stav rozvojové zámery
 hranica Slovenskej republiky
 hranica kraja
 hranica okresu
 hranica ZÚJ
 hranica ÚTJ
 bytovokomunálna plocha
 občianske vybavenie nadregionálneho a regionálneho významu
 rekreačná, cestovný ruch a šport
 výrobná plocha
 plocha technickej infraštruktúry, dopravy
 poľnohospodárska výroba
 plocha špeciálneho určenia
 plocha špecifickej zelene
 vodná plocha, tok
 lesopark
 les
 trávny porast
 močiar, slatina
 odvodnenie
 závlahy
 obec s rekreačnou funkciou
 hranica rekreačného územného celku
 zvernica, obora, bažantnica
 mestská pamiatková rezervácia, PRIA a jej ochranné pásmo (platné a navrhované)
 pamiatková zóna a jej ochranné pásmo (platné a navrhované)
 národná kultúrna pamiatka (hrad, zručanina) a jej ochranné pásmo (platné a navrhované)
 múzeum, galéria a múzejná expozícia
 územie s výzobou na kult.-hist. potenciál
 kultúro-historický potenciál - vábzy na zahraničie
 osídlenie s vábami na poľnohospodárstvo
 pásmo hygienickej ochrany vodného zdroja - I.stupeň
 ochranné pásmo prírodného liečivého zdroja - I.stupeň
 ochranné pásmo prírodného liečivého zdroja - II.stupeň
 chránené územie geotermálnej energie
 geomorfálny vrt
 rýchlostná cesta
 cesta 1. triedy - štvorpruh
 cesta 2. triedy
 cesta 3. triedy
 mestská komunikácia
 mimoúrovňová križovatka
 železničná trať - hlavná
 železničná trať - vedľajšia
 integrovaný systém RHD
 stanica ŽSR
 zastávka ŽSR
 pohraničná prechodová stanica
 vodná cesta - Dunaj
 vodná cesta - Váh
 prístav
 kompa
 vodné dielo
 prekladisko
 terminál kombinovanej prepravy
 hraničný priechod
 letisko
 ochranné pásmo letiska
 medzinárodná cykloturistická trasa (EURO VELO 06)
 významná cykloturistická trasa (podľa hierarchie v texte: Z1, Z2, Z3)
 ostatná cykloturistická trasa (podľa hierarchie v texte: Z4, Z5, D1, D2)
 mapoplošne chránené územie
 veľkoplošne chránené územie
 ramsarská lokalita
 chránené vtáčie územie
 mokrade národného významu
 územie európskeho významu
 jadrová elektráreň
 vodná elektráreň
 malá vodná elektráreň
 elektrická stanica 400 kV
 elektrická stanica 200 kV
 rozvodňa 400 kV
 rozvodňa 110 kV
 elektrické vedenie 400 kV
 elektrické vedenie 220 kV
 elektrické vedenie 110 kV - vzdušné
 teplovod
 ropovod
 preprúšťacia stanica plynového vedenia
 kompresorová stanica plynového vedenia
 plynovod tranzitný
 plynovod medzistátny
 plynovod VVTL, VTL
 obytvé priestory
 rašelinisko
 chránené ložiskové územie
 ložisko nevyťažovaných nerastov
 podzemné zásobníky zemného plynu
 poddĺžkové územie
 územie s výskytom vydobytých podzemných priestorov
 územie geologickej preskúmanosti
 seizmické územie
 územie náchylné na zosuvy
 staré banské dielo
 zdroj znečistenia ovzdušia
 úložisko rádioaktívnych odpadov
 skládka odpadov na odpad, ktorý nie je nebezpečný
 skládka odpadov na inerčný odpad
 skládka odpadov na nebezpečný odpad

Schvaľovacia doložka
 Označenie schvaľovacieho orgánu: Obecné zastupiteľstvo obce Beladice
 Číslo uznesenia a dátum schválenia: 128/2017, dňa 21.6. 2017
 Číslo VZN, ktorým sa vyhlasuje Závazná časť ÚPN obce: 1/2017
 Oprávnená osoba: Miroslav Lisý, starosta obce Beladice

LEGENDA
 STAV NÁVRH
 HRANICA RIEŠENÉHO KATASTRÁLNEHO ÚZEMIA OBCE BELADICE
 RIEŠENÉ KATASTRÁLNE ÚZEMIE
 ZASTAVANÉ ÚZEMIE OBCE BELADICE

OBJEDNÁVATEL: OBEC BELADICE, OKRES ZLATÉ MORAVCE
 SPRACOVATEL: NEUTRA - ARCHITEKTONICKÝ ATELIÉR, FARŠÁK 1, 949 01 NITRA, TEL.: 037/6579461
 ZODP. PROJEKTANT: ING. ARCH. PETER MIZIA PROJEKTANT: ING. ARCH. N. SLAMKOVÁ, ING. ARCH. Z. GAJOVÁ, ING. L. ČERNÁ
 MIERKA: 1:50 000
 FORMÁT: 3 A4
 DÁTUM: 05/2017
 NÁZOV VÝKRESU: ŠIRŠIE VZŤAHY