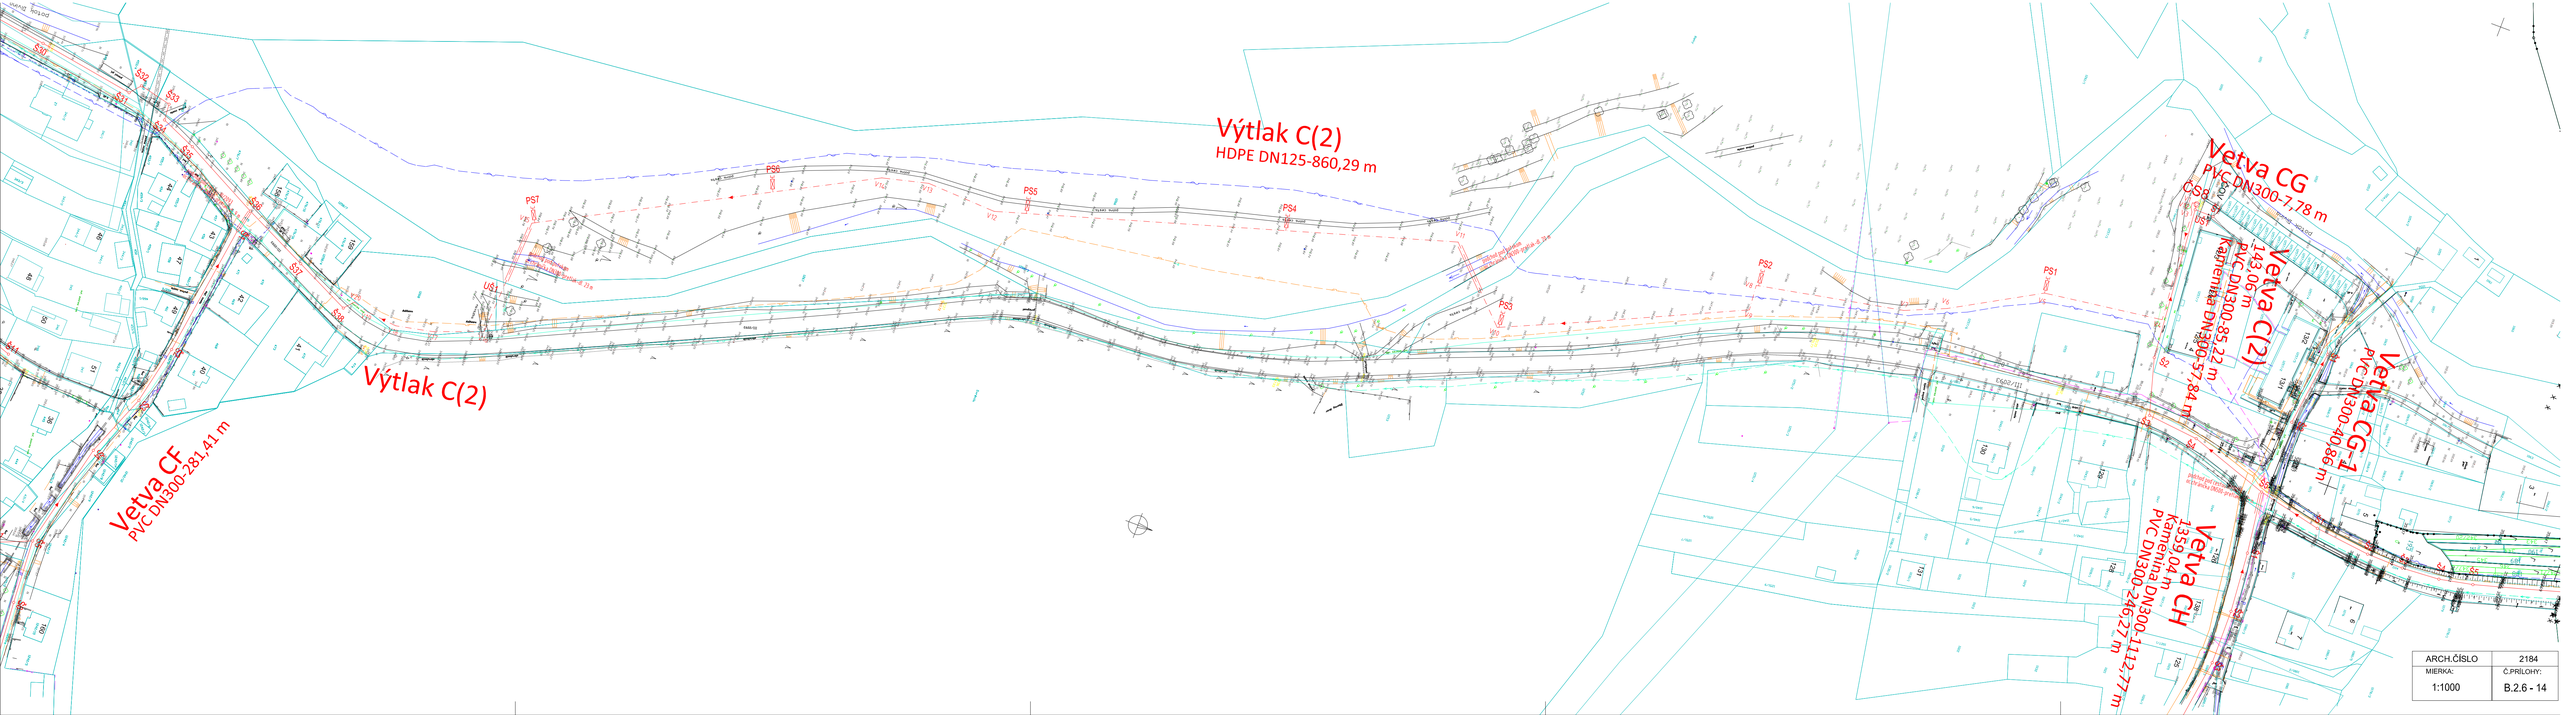

ARCH.ČÍSLO	2184
MIERKA: 1:1000	Č.PRÍLOHY: B.2.6 - 14