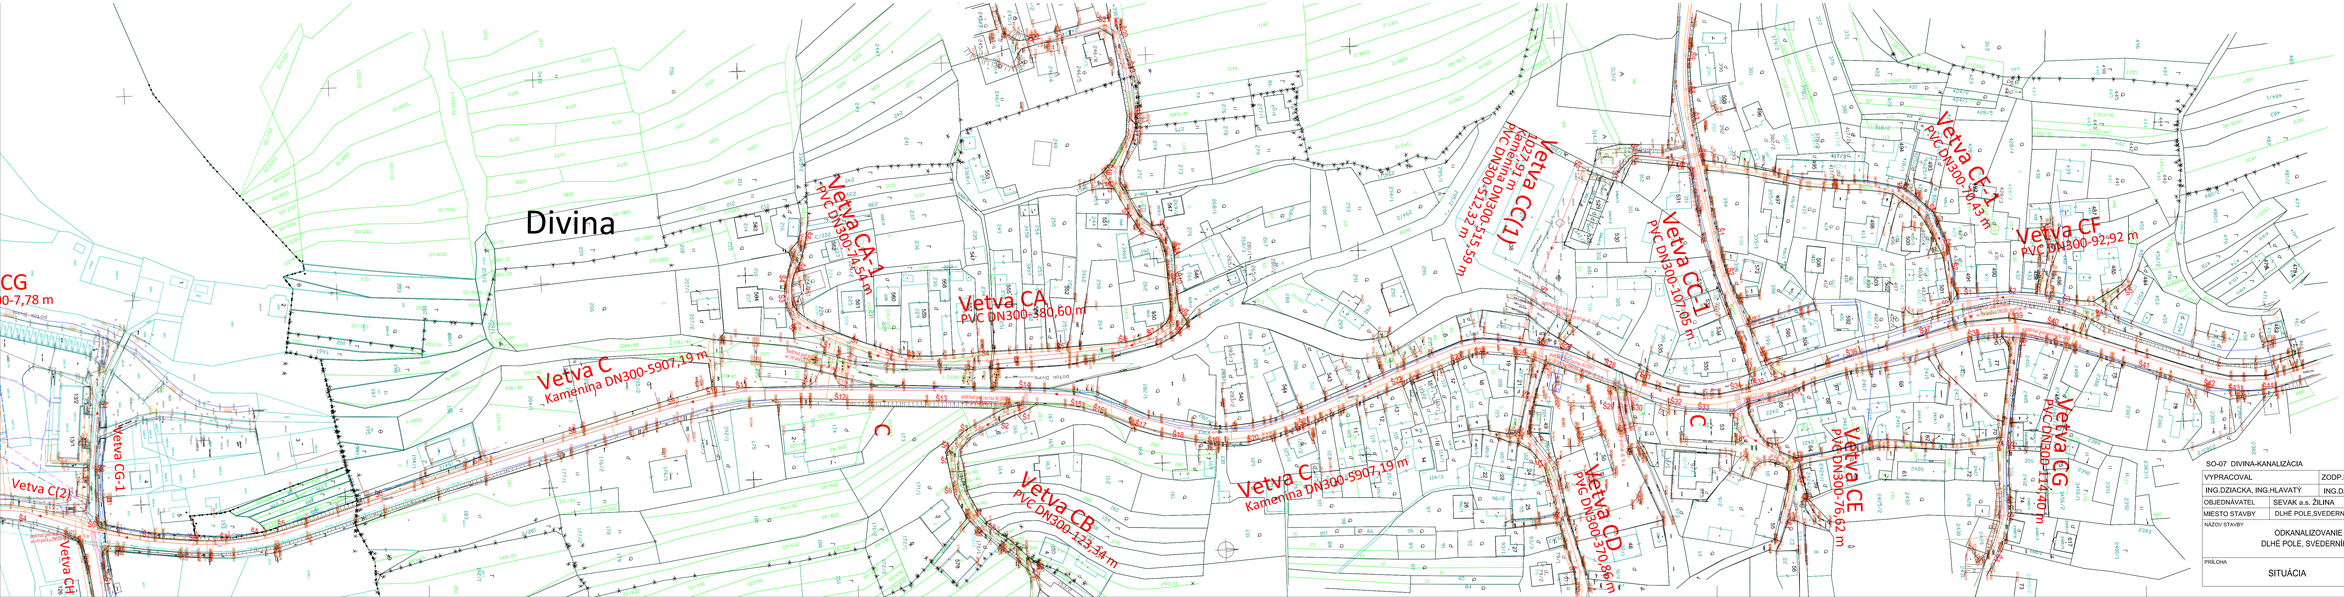

LEGENDA

ČS	NAVRHOVANÁ ČERPACIA STANICA
PS	NAVRHOVANÁ PREPLACHOVACIA SÚPRAVA
Š	NAVRHOVANÁ KANALIZAČNÁ ŠACHTA
	NAVRHOVANÁ GRAVITAČNÁ KANALIZÁCIA
	NAVRHOVANÁ KANALIZÁCIA - VÝTLAK
	EXISTUJÚCA SPLAŠKOVÁ KANALIZÁCIA
	DAŽĎOVÁ KANALIZÁCIA
	VODOVODNÉ A ZÁVLAHOVÉ POTRUBIA
	ELEKTRICKÉ KÁBLE
	SPOJOVACIE KÁBLE
	PLYNOVÉ POTRUBIE
734/410	PARCELY CKN

SO-07 DIVINA-KANALIZÁCIA

VYPRACOVAL	ZODP.PROJEKTANT	SIVS-SERVISING s.r.o. 974 00 BANSKÁ BYSTRICA	
ING.DZIACKA, ING.HLAVATÝ	ING.DZIACKA		
OBJEDNÁVATEL	SEVAK a.s. ŽILINA	Č.ZÁKAZKY	102-02/13-2019
MIESTO STAVBY	DLHÉ POLE,SVEDERNÍK,DIVINA,DIVINKA	STUPEŇ	DÚR
NÁZOV STAVBY	ODKANALIZOVANIE OBCÍ DLHÉ POLE, SVEDERNÍK, DIVINA	DÁTUM	2019
		FORMÁT	55 A4
		ARCH.ČÍSLO	2184
PRÍLOHA	SITUÁCIA	MIERKA: 1:1000	Č.PRÍLOHY: B.2.7 - 17