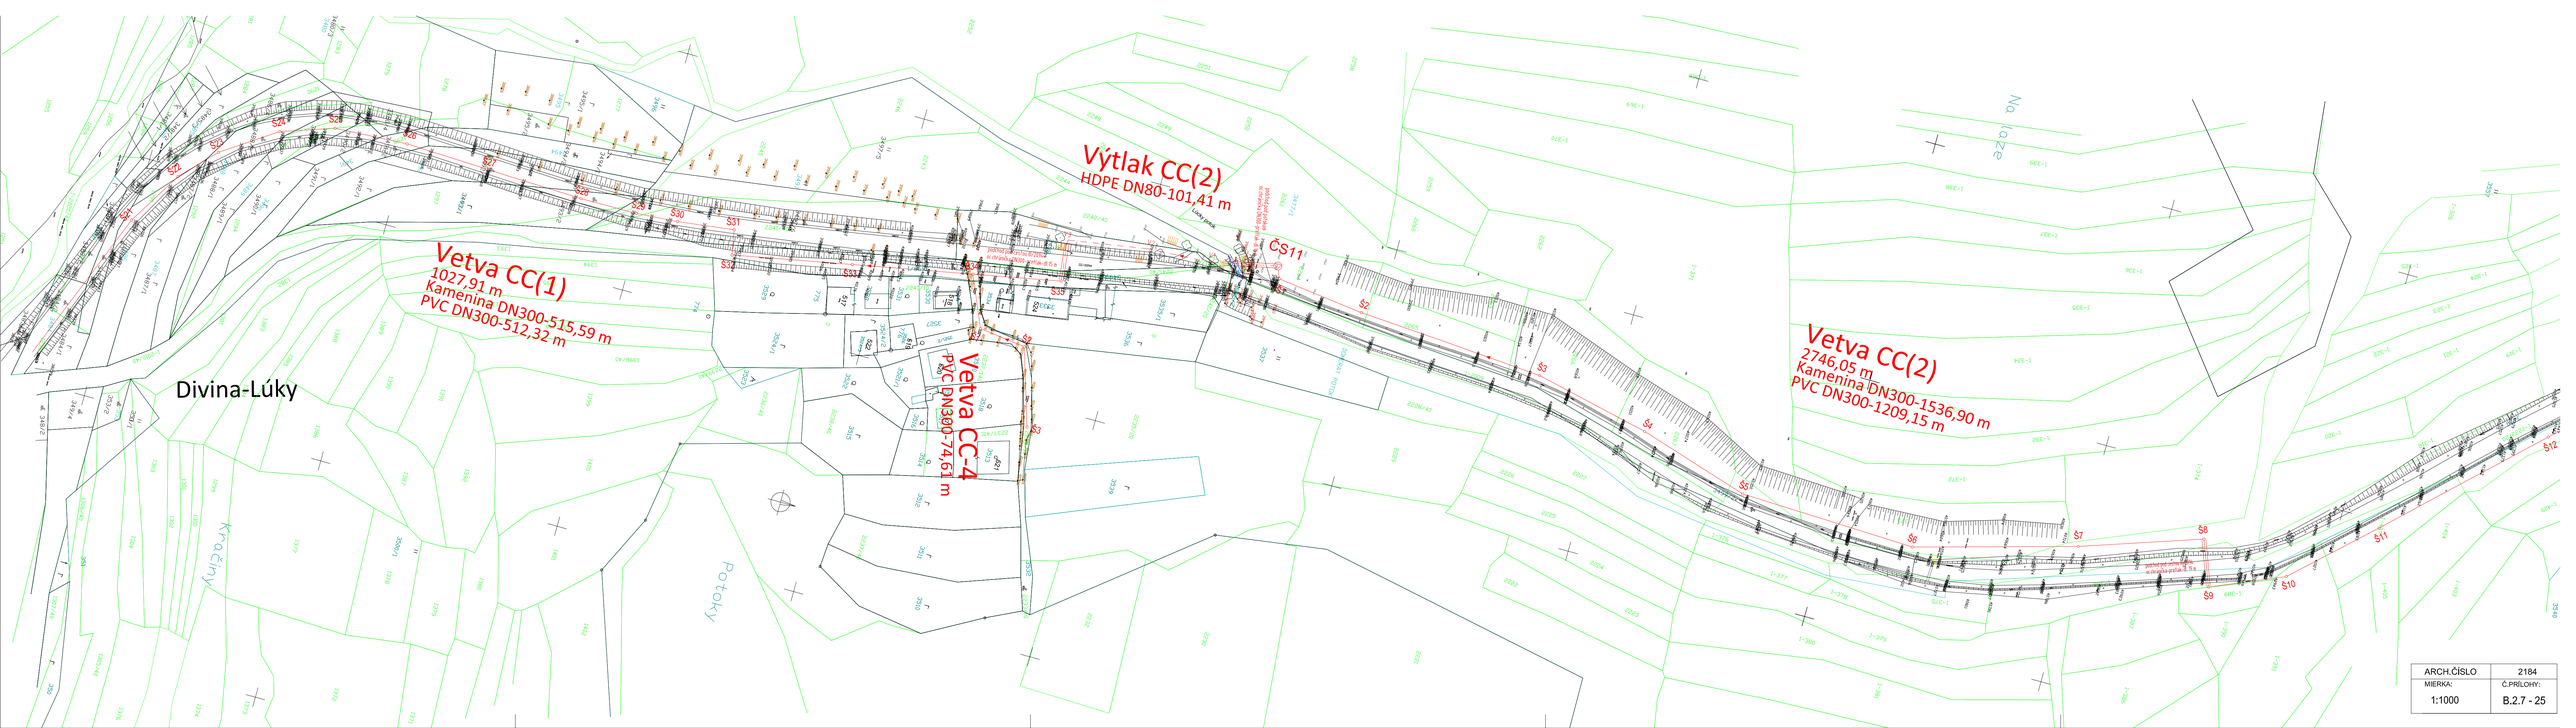


ARCH.ČÍSLO	2194
MIERKA:	Č.PRÍLOHY:
1:1000	B.2.7 - 25