
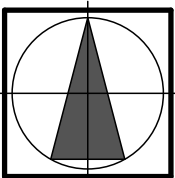


ÚPN MESTA POPRAD

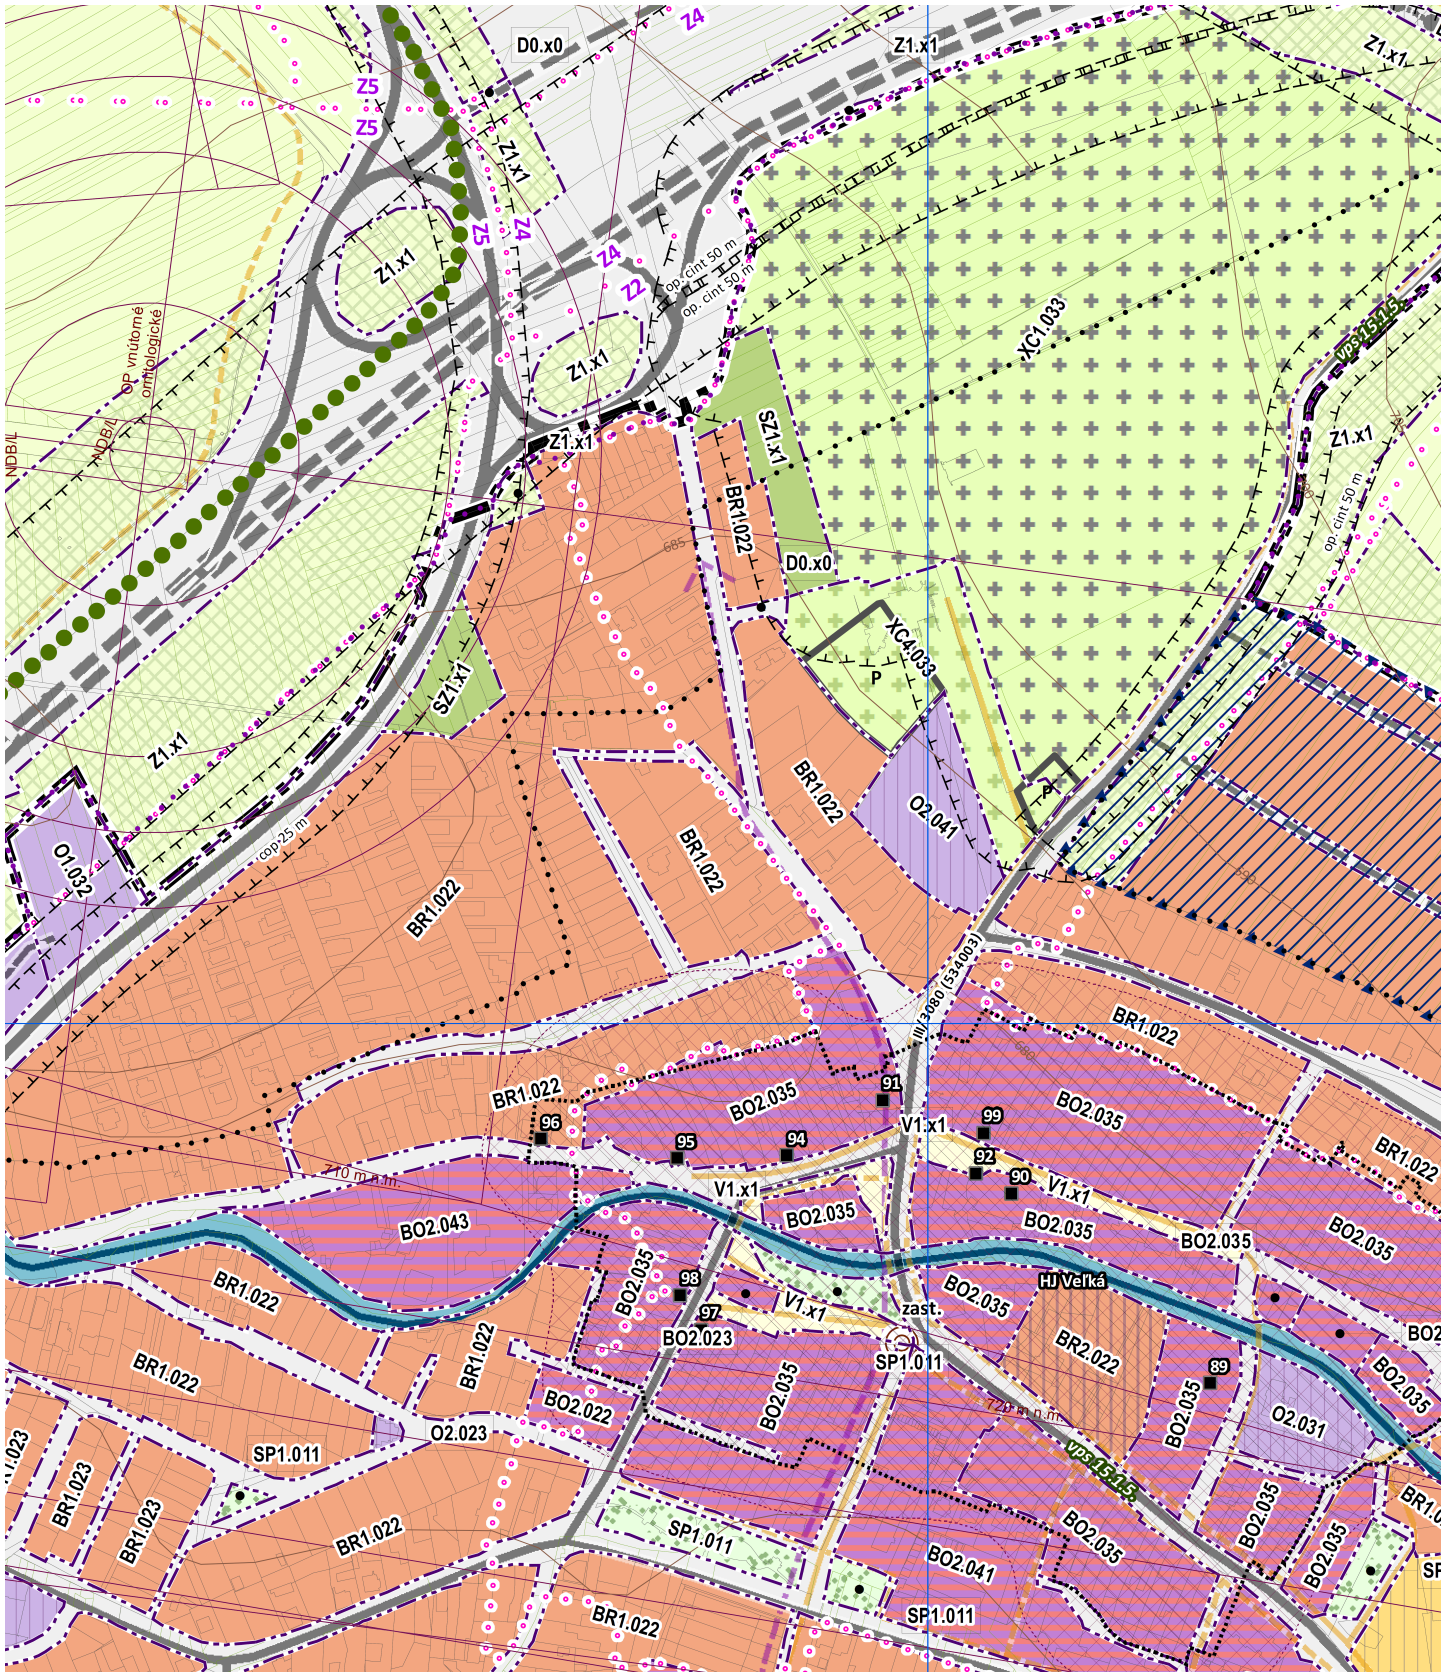

VÝKRES REGULATÍVOV 5

MIERKA 1:5 000

**BR1.022 - BÝVANIE V ZÁSTAVBE RODINNÝCH DOMOV
S DOPLNKOVOU FUNKCIOU OBČIANSKEJ VYBAVENOSTI**