
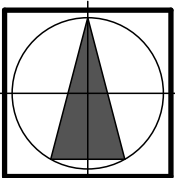


ÚPN MESTA POPRAD

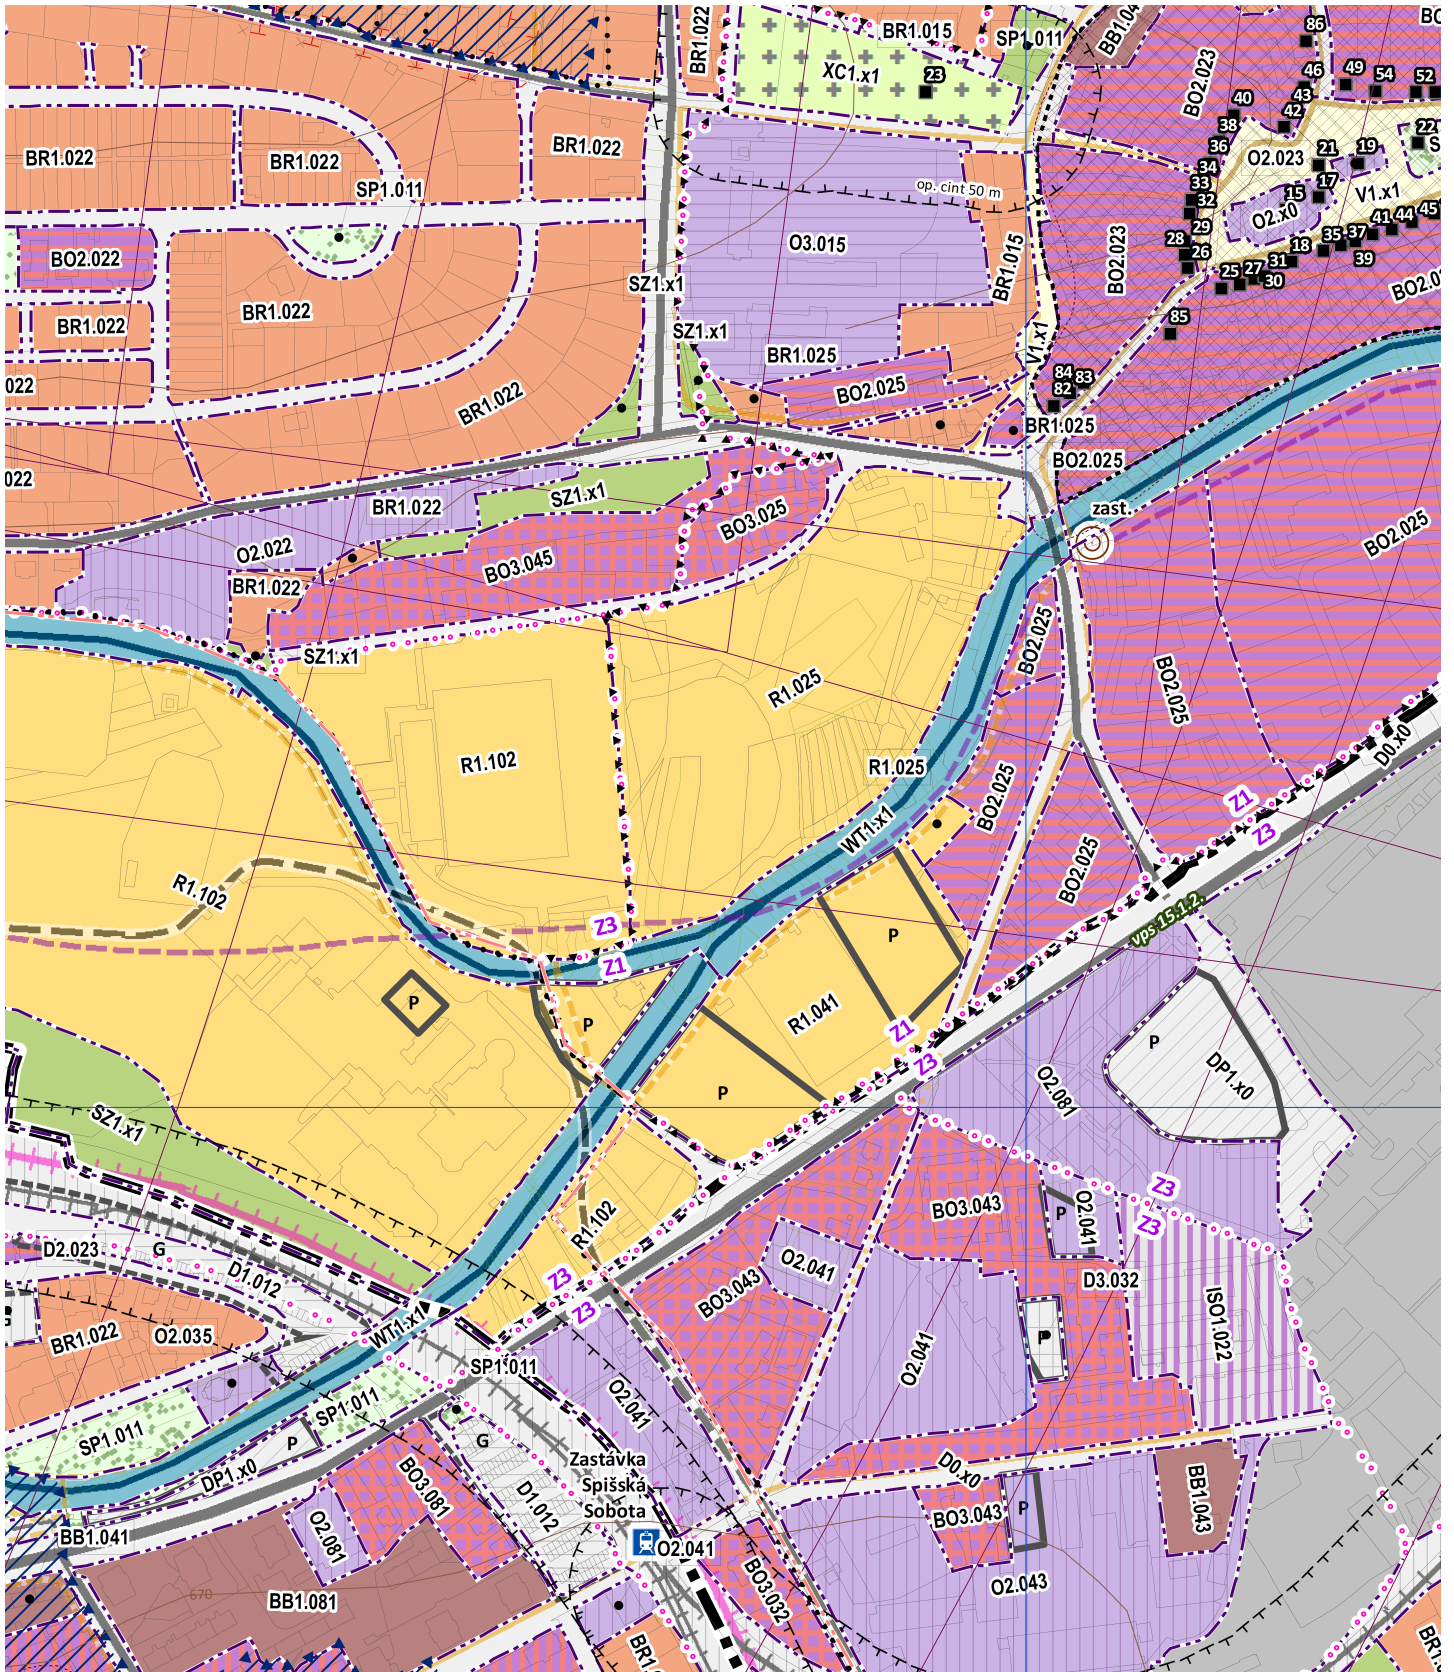

VÝKRES REGULATÍVOV 5

MIERKA 1:5 000

**R1.025 - AREÁLY REKREÁCIE, ODDYCHU
A ŠPORTOVÝCH ZARIADENÍ NADMESTSKÉHO VÝZNAMU**