



Pohľady na zimný štadión- nový stav

POHLAD ZÁPADNÝ

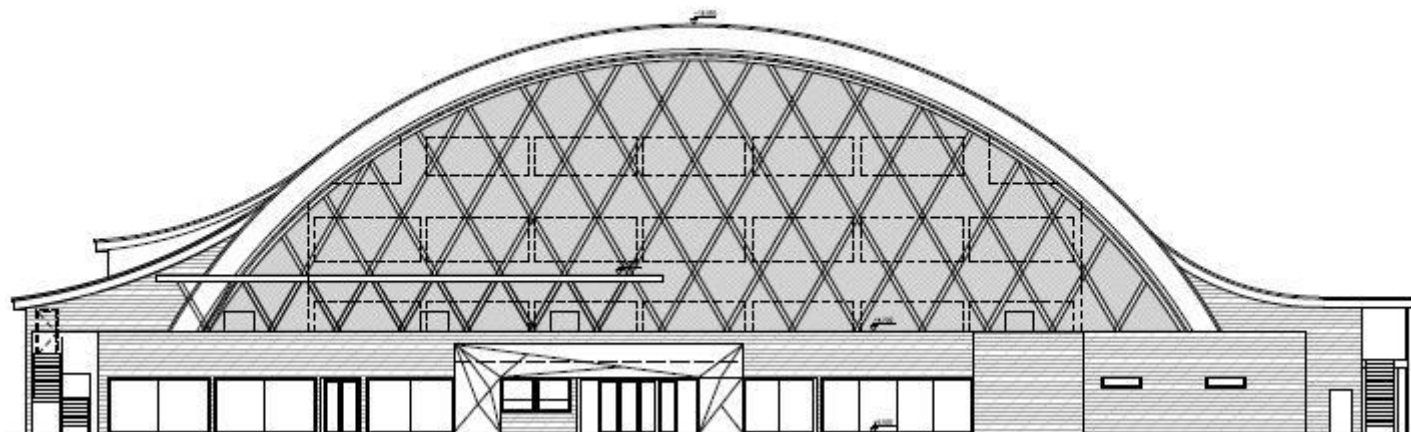

POHLAD SEVERNÝ

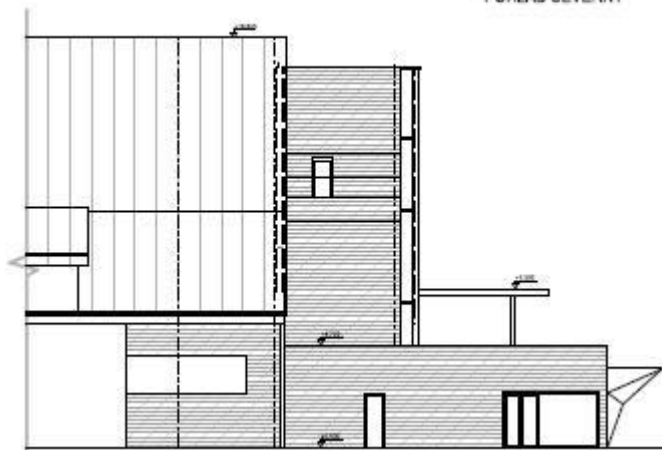

POHLAD JUŽNÝ

