
Pôdorys 1.np ±0,000 M 1:100

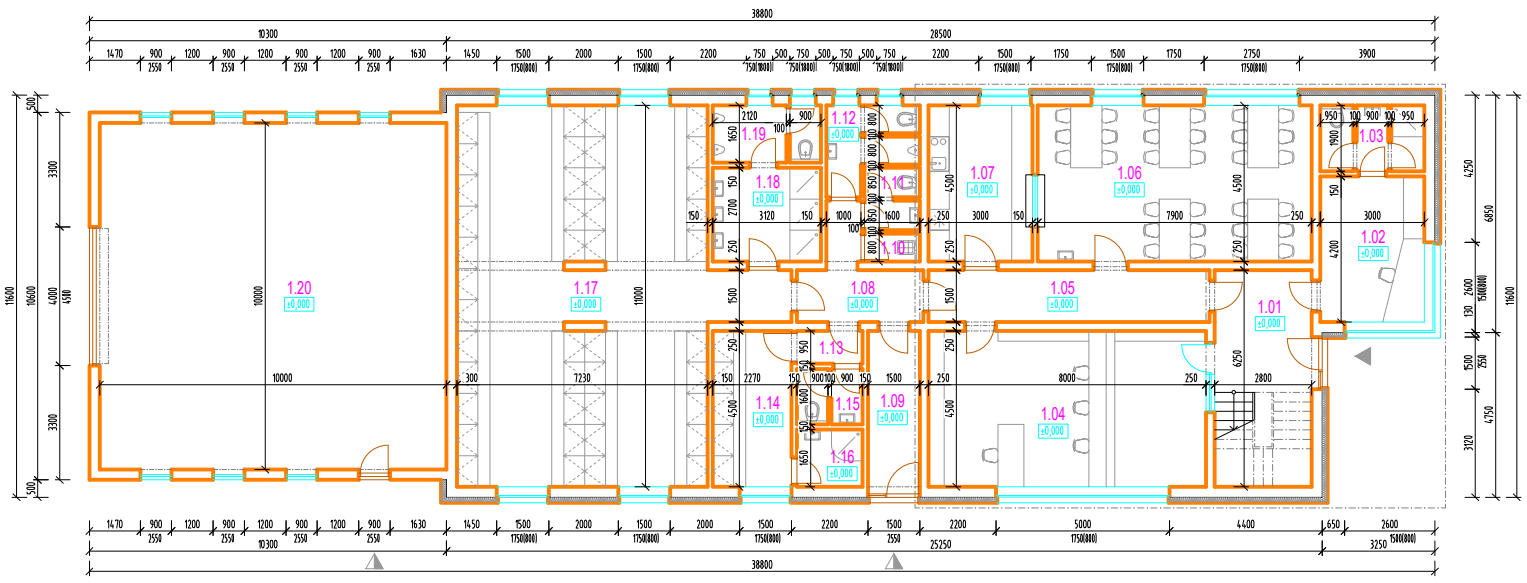

Legenda miestností:

Č.M.	Názov miestnosti	m²
1.01	Vstupná chodba so schodiskom	17,5
1.02	Vrátnica	12,6
1.03	Sociálne zariadenie	5,5
1.04	Kancelária predajne	36,0
1.05	Chodba	12,2
1.06	Jedáleň	35,6
1.07	Príprava jedál	13,5
1.08	Chodba	7,5
1.09	Vstupná chodba	6,8
1.10	Výlevka	1,3
1.11	WC - ženy	2,8
1.12	WC - muži	5,4
1.13	Chodba	1,8
1.14	Šatňa - ženy	10,2
1.15	WC - ženy	3,0
1.16	Sprcha - ženy	3,1
1.17	Šatňa - muži	83,2
1.18	Sprcha - muži	8,4
1.19	WC - muži	5,1
1.20	Dielňa	100,0
	Spolu:	371,5

Legenda:

- Hlavný vstup do objektu
- Bočný vstup do objektu


Poznámka:

- PRESNÝ TVAR A ROZMERY NOSNÝCH KONŠTRUKCIÍ BUDE UPRESNENÝ V ĎALŠOM STUPNI PROJEKTOVEJ DOKUMENTÁCIE, t.j. PROJEKT PRE STAVEBNÉ POVOLENIE

stavba:	Výrobno - obchodný areál PRESBETON Nova s.r.o.
objekt:	SO-01 Administratívna budova
investor:	PRESBETON Slovakia, s.r.o. Zlatovská 1910, 911 05 Trenčín IČO: 30841879 IČ DPH: SK2020880100
miesto stavby:	obec Ladce p.č.: "C" r. 2094/15, "E" 661/4, k.ú. Ladce
generálny projektant:	projet s.r.o. web: www.projet.sk Projet s.r.o., projektový ateliér, Priekopa sady 29/17, 018 51 NOVÁ DUBNICA, IČO: 46689253, DIČ: 2023495382
autor projektu:	aut. arch. ing. Tomáš PECUCHA, Peter KORMANEC
vypracoval:	aut. arch. ing. Tomáš PECUCHA, Peter KORMANEC
zodp. projektant:	aut. arch. ing. Tomáš PECUCHA
formát: 3xA4	mierka: M 1:100
dátum: 05/2019	stupeň: DUR
časť:	architektonicko - stavebná
zákazkové č.:	045-05-2019
názov výkresu:	Pôdorys 1.np ±0,000
č. paré:	
autorizačná pečiatka:	
č. výkresu:	02

Projektová dokumentácia podlieha ochrane autorských práv podľa zákona č. 185/2003 Z. z. Všetky informácie - dokumenty v rámci projektovej dokumentácie sú riešením nášho ateliéru a nesmú byť použité bez písomného súhlasu. Pri nedodržaní uvedeného hrozí vznik nároku na náhradu škody.

Pôdorys 2.np +4,000 M 1:100

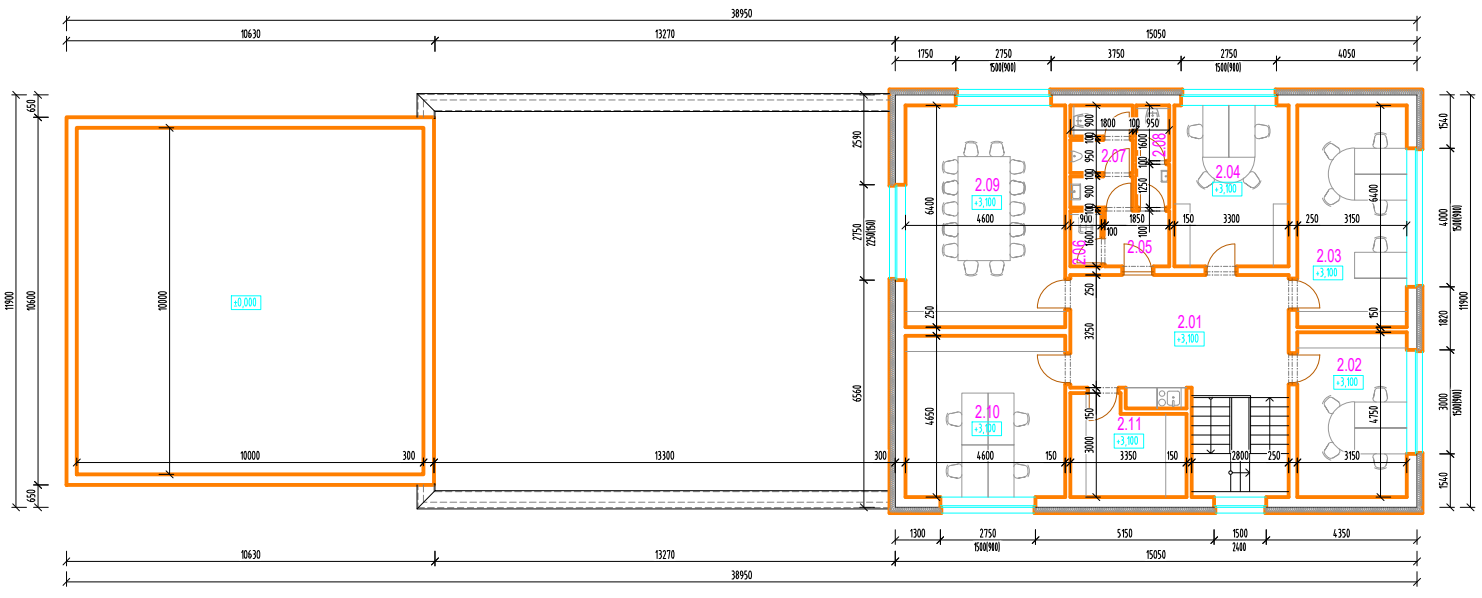

Legenda miestností:

Č.M.	Názov miestnosti	m²
2.01	Chodba so schodiskom	30,3
2.02	Kancelária	15,0
2.03	Kancelária	20,2
2.04	Kancelária	15,4
2.05	Chodba	3,0
2.06	Výlevka	1,4
2.07	WC - muži	5,1
2.08	WC - ženy	2,8
2.09	Zasadacia miestnosť	29,4
2.10	Kancelária	21,4
2.11	Archív	8,9
	Spolu:	152,9

Poznámka:

- PRESNÝ TVAR A ROZMERY NOSNÝCH KONŠTRUKCIÍ BUDE UPRESNENÝ V ĎALŠOM STUPNI PROJEKTOVEJ DOKUMENTÁCIE, t.j. PROJEKT PRE STAVEBNÉ POVOLENIE

stavba:	Výrobno - obchodný areál PRESBETON Nova s.r.o.
objekt:	SO-01 Administratívna budova
investor:	PRESBETON Slovakia, s.r.o. Zlatovská 1910, 911 05 Trenčín IČO: 30841879 IČ DPH: SK2020880100
miesto stavby:	obec Ladce p.č.: "C" r. 2094/15, "E" 661/4, k.ú. Ladce
generálny projektant:	projet s.r.o. web: www.projet.sk Projet s.r.o., projektový ateliér, Priekopa sady 29/17, 018 51 NOVÁ DUBNICA, IČO: 46689253, DIČ: 2023495382
autor projektu:	aut. arch. ing. Tomáš PECUCHA, Peter KORMANEC
vypracoval:	aut. arch. ing. Tomáš PECUCHA, Peter KORMANEC
zodp. projektant:	aut. arch. ing. Tomáš PECUCHA
formát: 3xA4	mierka: M 1:100
dátum: 05/2019	stupeň: DUR
časť:	architektonicko - stavebná
zákazkové č.:	045-05-2019
názov výkresu:	Pôdorys 2.np +4,000
č. paré:	
autorizačná pečiatka:	
č. výkresu:	03

Projektová dokumentácia podlieha ochrane autorských práv podľa zákona č. 185/2003 Z. z. Všetky informácie - dokumenty v rámci projektovej dokumentácie sú riešením nášho ateliéru a nesmú byť použité bez písomného súhlasu. Pri nedodržaní uvedeného hrozí vznik nároku na náhradu škody.