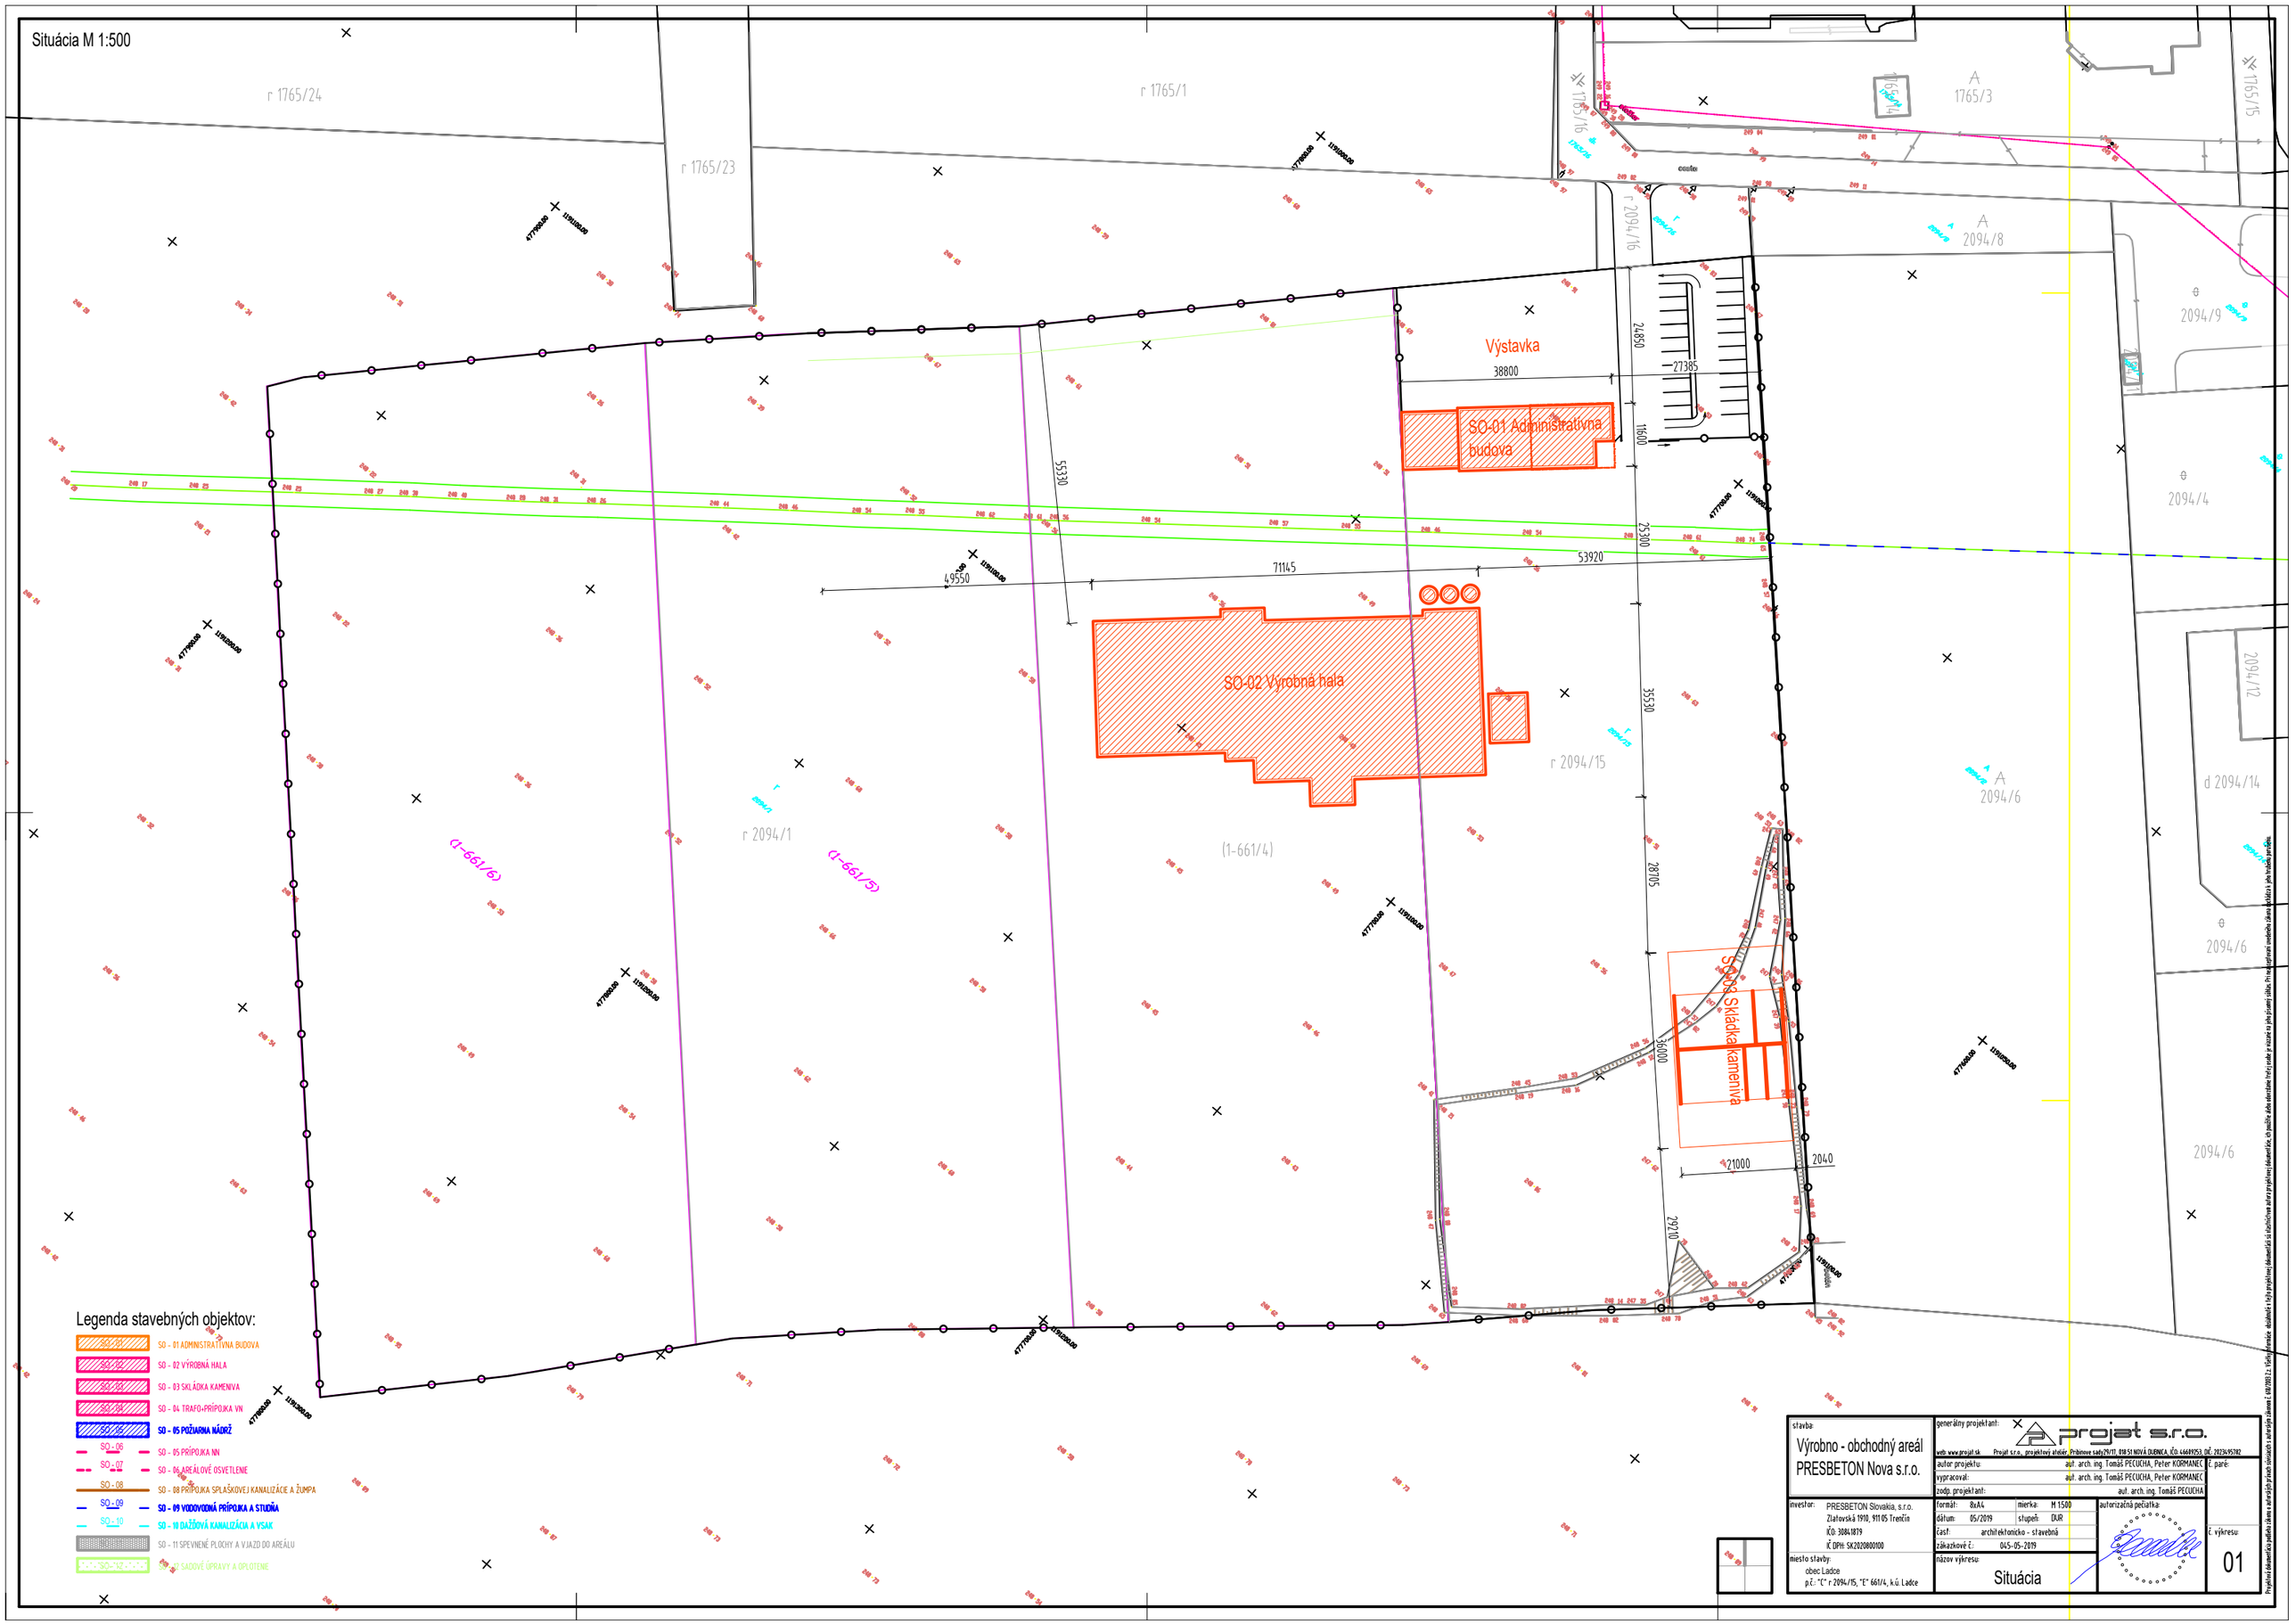
Situácia M 1:500
r 1765/24
r 1765/23
r 1765/1
1765/3
1765/15
2094/8
2094/9
2094/4
2094/12
d 2094/14
2094/6
r 2094/16
r 2094/15
r 2094/1
(1-661/4)
(1-661/6)
(1-661/5)
Výstavka
SO-01 Administrativna budova
SO-02 Výrobná hala
SO-03 Skládka kameniva
38800
24850
27385
11600
25300
55330
49550
71145
53920
35530
28705
36000
21000
2040
29210
Legenda stavebných objektov:
SO - 01 ADMINISTRATÍVNA BUDOVA
SO - 02 VÝROBNÁ HALA
SO - 03 SKLÁDKA KAMENIVA
SO - 04 TRAFO+PRÍPOJKA VN
SO - 05 POŽIARNA NÁDRŽ
SO - 06 PRÍPOJKA NN
SO - 07 AREÁLOVÉ OSVETLENIE
SO - 08 PRÍPOJKA SPLAŠKOVEJ KANALIZÁCIE A ŽUMPA
SO - 09 VODOVODNÁ PRÍPOJKA A STUDŇA
SO - 10 DAŽĎOVÁ KANALIZÁCIA A VSAK
SO - 11 SPEVNENÉ PLOCHY A VJAZD DO AREÁLU
SO - 12 SADOVÉ ÚPRAVY A OPLOTENIE
stavba:
Výrobno - obchodný areál PRESBETON Nova s.r.o.
generálny projektant:
projat s.r.o.
web www.projat.sk
Projat s.r.o., projektový ateliér, Prábinove sady29/17, 018 51 NOVÁ DUBNICA, IČO: 46609253, DIČ: 2023495782
autor projektu: aut. arch. ing. Tomáš PECUCHA, Peter KORMANEC
č. paré:
vypracoval: aut. arch. ing. Tomáš PECUCHA, Peter KORMANEC
zodp. projektant: aut. arch. ing. Tomáš PECUCHA
investor: PRESBETON Slovakia, s.r.o.
Zlatovská 1910, 911 05 Trenčín
IČO: 30841879
IČ DPH: SK2020800100
formát: 8xA4
mierka: M 1:500
dátum: 05/2019
stupeň: DUR
časť: architektonicko - stavebná
zákazkové č.: 045-05-2019
autorizačná pečiatka:
č. výkresu:
01
miesto stavby:
obec Ladce
p.č.: "C" r 2094/15, "E" 661/4, k.ú. Ladce
názov výkresu:
Situácia