Pôdorys 1.np M 1:200

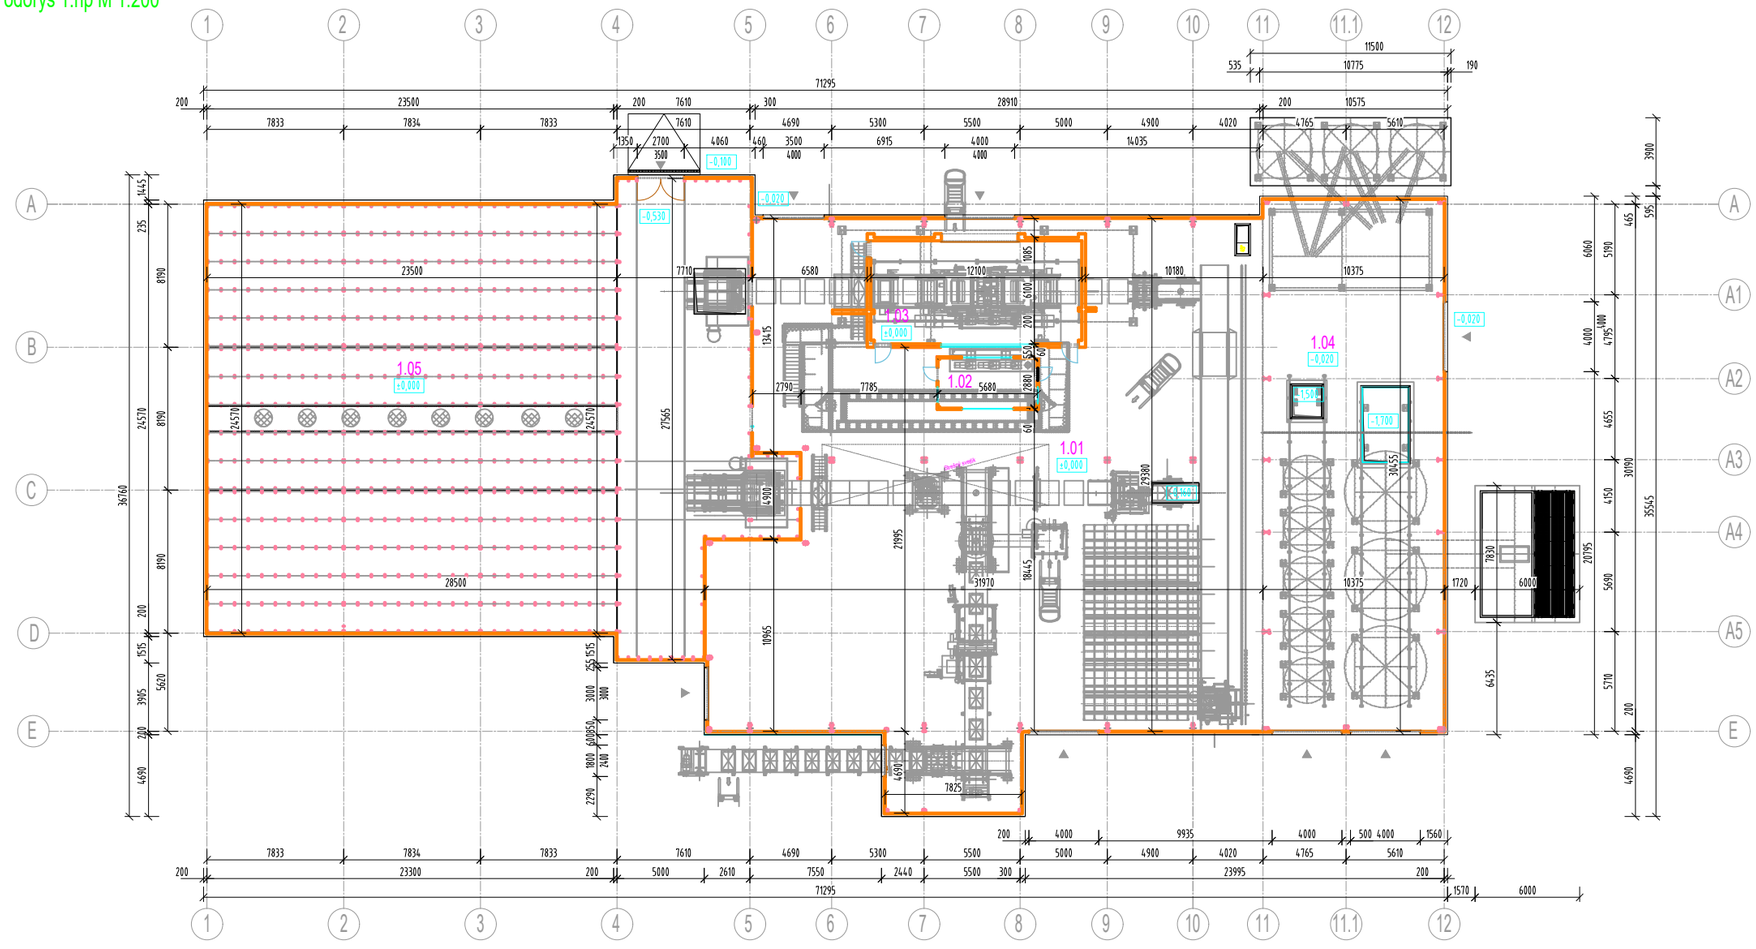

Legenda miestností:

Č.M.	Názov miestnosti	m²
1.01	Výrobná hala	813,7
1.02	Riadiaca miestnosť	16,4
1.03	Miestnosť vibrolisu	71,4
1.04	Sila	316,0
1.05	Sklad polotovarov	784,9
	Spolu:	2002,4

Legenda:

▶ Vstupy do výrobného objektu

Poznámka:

- PRESNÝ TVAR A ROZMERY NOSNÝCH KONŠTRUKCIÍ BUDE UPRESNENÝ V ĎALŠOM STUPNI PROJEKTOVEJ DOKUMENTÁCIE, t.j. PROJEKT PRE STAVEBNÉ POVOLENIE

stavba:
Výrobno - obchodný areál PRESBETON Nova s.r.o.

objekt:
SO-02 Výrobná hala

investor:
PRESBETON Slovakia, s.r.o.
Zlatovská 1910, 911 05 Trenčín
IČO: 30814819
IČ DPH: SK2020800100

miesto stavby:
obec Ladce
p.č.: "C" r. 2094/15, "E" 661/4, k.ú. Ladce

generálny projektant:
projet s.r.o.
web: www.projet.sk Projet s.r.o., projektový ateliér, Pribinove sady29/17, 018 51 NOVÁ DUBNICA, IČO: 46609253, DIČ: 2023495182

autor projektu:	aut. arch. ing. Tomáš PEČUCHA, Peter KORMANEC
vypracoval:	aut. arch. ing. Tomáš PEČUCHA, Peter KORMANEC
zodp. projektant:	aut. arch. ing. Tomáš PEČUCHA

formát:	4xA4	mierka:	M 1:200
dátum:	05/2019	stupeň:	DUR
časť:	architektonicko - stavebná		
zákazkové č.:	045-05-2019		

autorizačná pečiatka:

názov výkresu: Pôdorys 1.np

č. parc:

č. výkresu: 06

Projektová dokumentácia podlieha zákonu o autorských právach slovenských a autorských zákonom č. 618/2003 Z. z. Všetky informácie obsiahnuté v tejto projektovej dokumentácii sú duševným vlastníctvom autora projektanta. Bez jeho písomného súhlasu. Pri reprodukovaní inodenného zákona dodržiavať a jeho hrubého porušenia.