


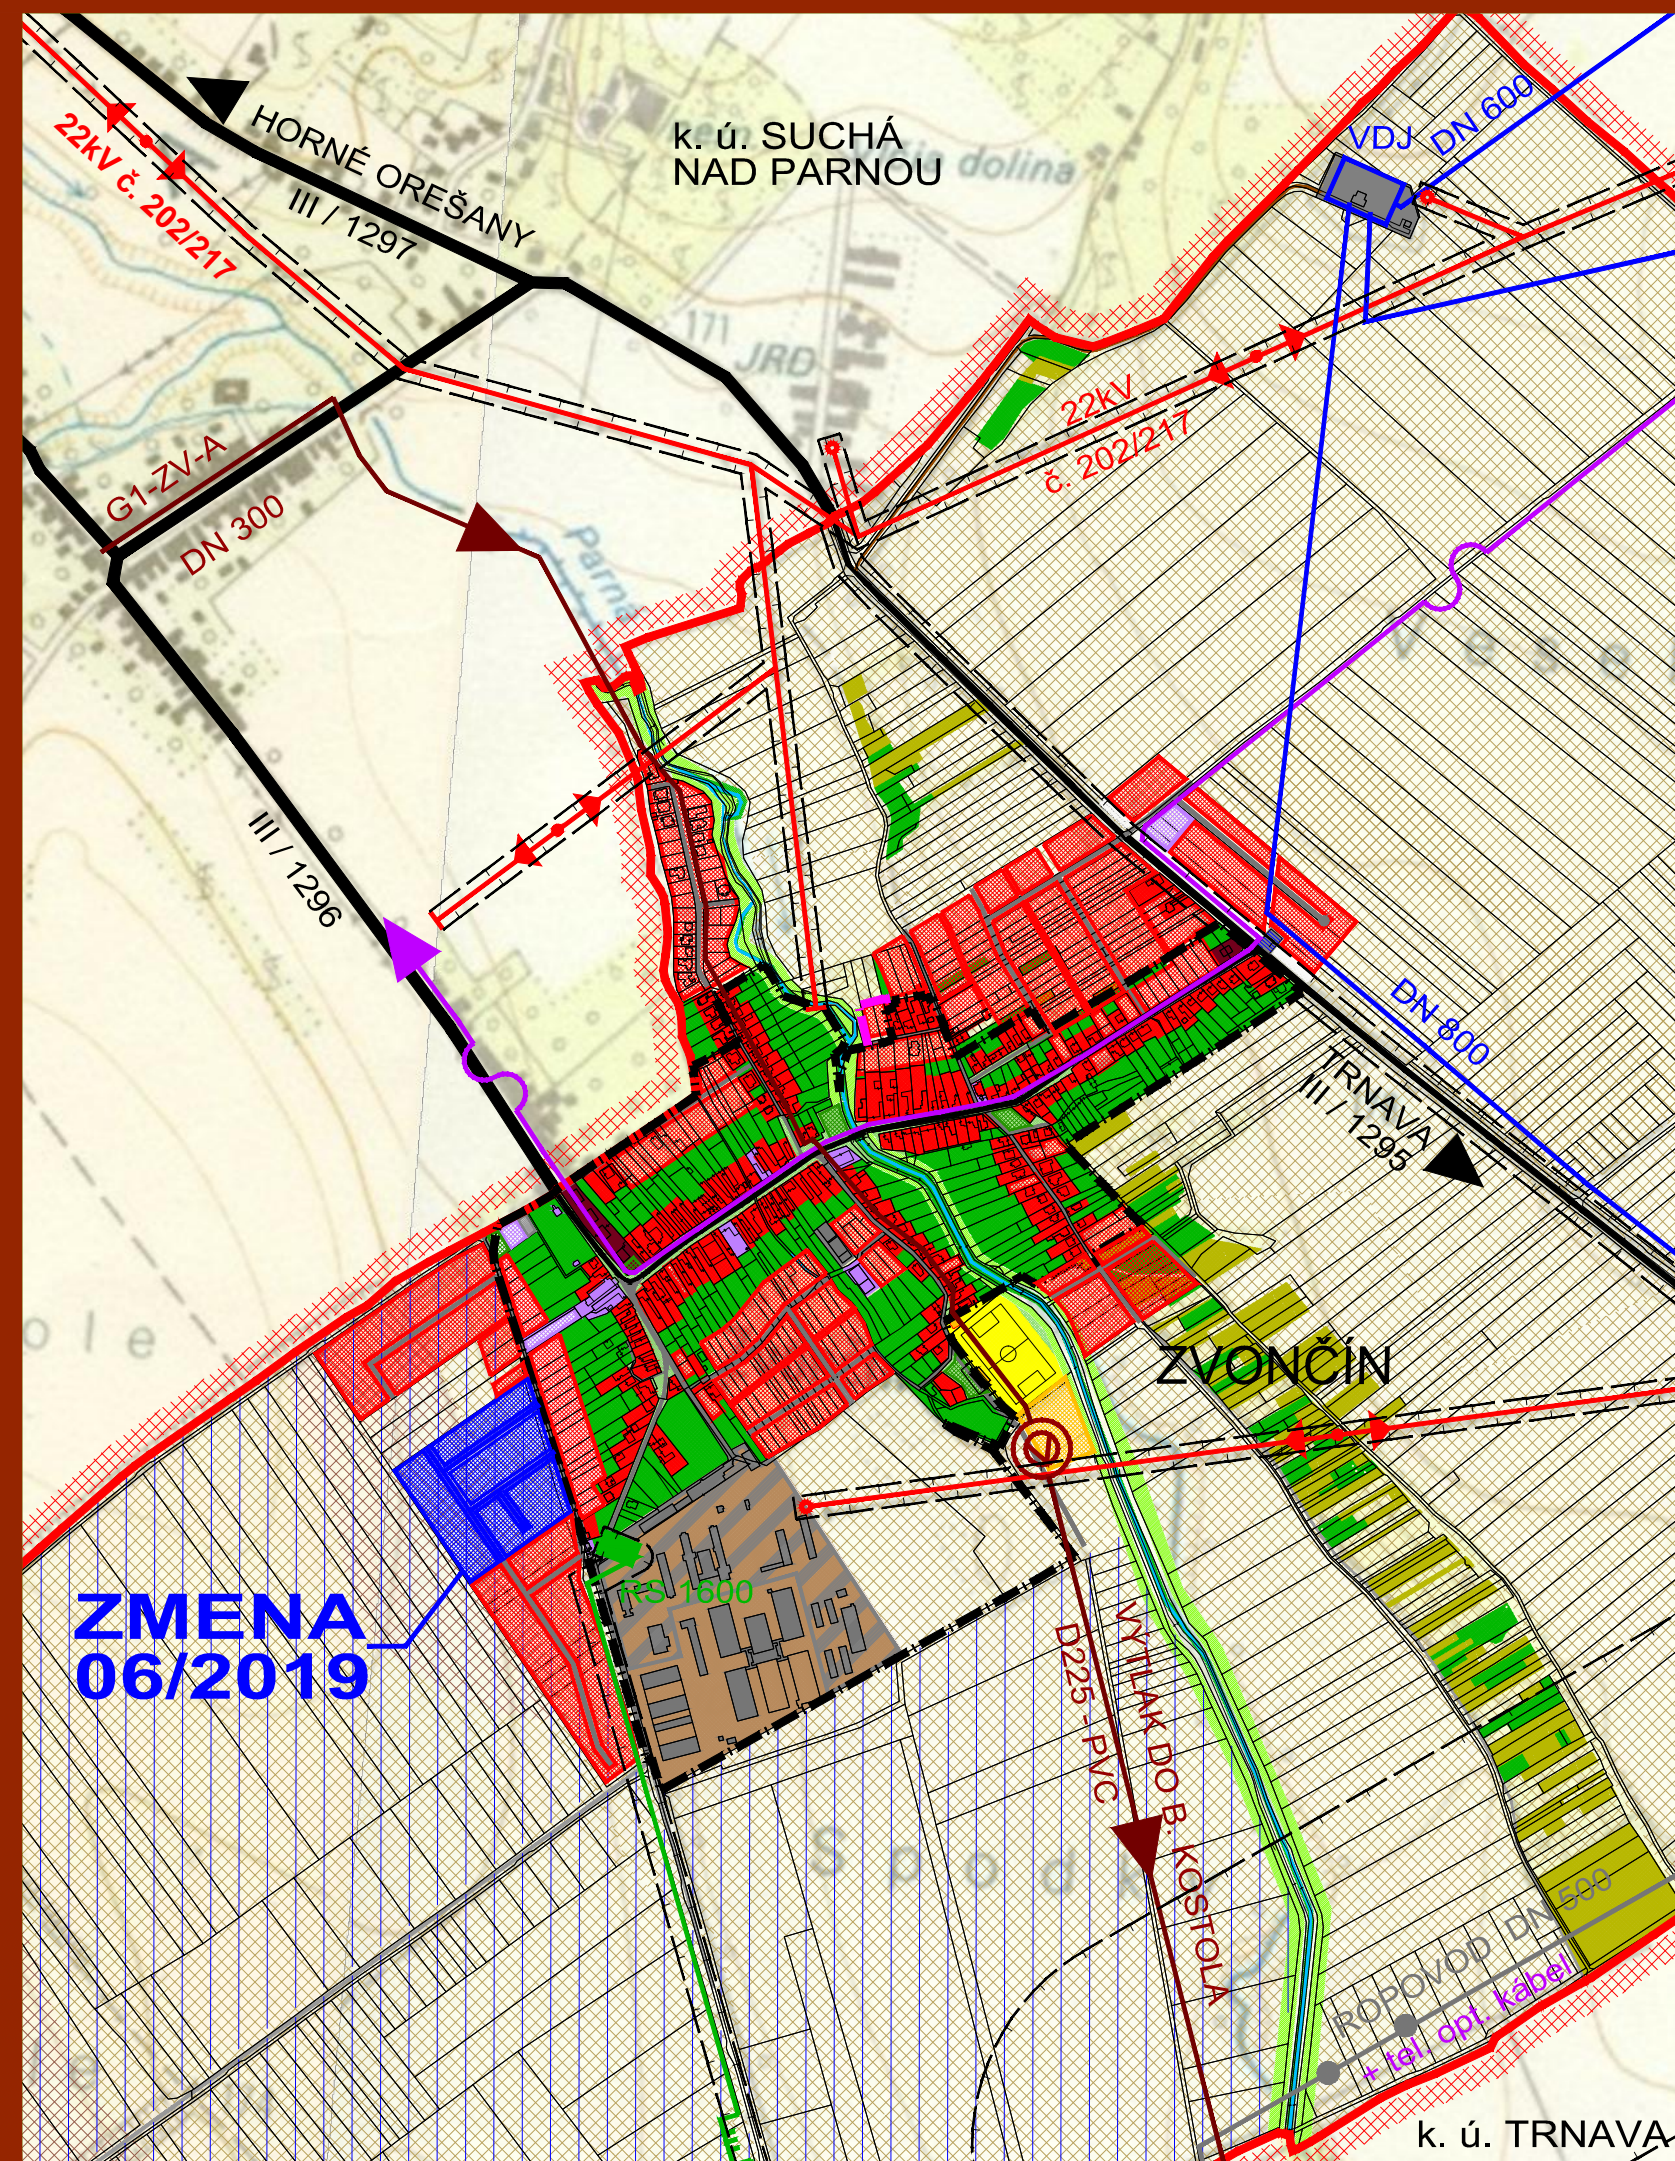


LEGENDA :

	HRANICA KATASTR. ÚZEMIA OBCE
	HRANICE KATASTR. ÚZEMÍ SUSEDNÝCH OBCÍ
	HRANICA ZASTAVANÉHO ÚZEMIA
	LOKALITA RIEŠENÉHO ÚZEMIA ZMENY 06/2019
	CESTY III. TR.
	PLOCHY BÝVANIA - RD
	PLOCHY BÝVANIA - BYTOVÉ DOMY
	PLOCHY OBČ. VYBAVENOSTI
	PLOCHY POĽNOHOSPODÁRSKEJ VÝROBY
	PLOCHY PRIEMYSLU A SKLADOV
	PLOCHY POĽNOHOSPODÁRSKEJ A NEPOĽNOHOSPODÁRSKEJ VÝROBY
	PLOCHY ŠPORTU A REKREÁCIE
	PLOCHY ZÁHRAD A VEREJNEJ ZELENÉ
	PLOCHY VINÍC
	LESNÁ A NELESNÁ DREVINNÁ VEGETÁCIA
	ORNÁ PÔDA
	VODNÉ TOKY A PLOCHY
	PLOCHY ZÁHRAD A VEREJNEJ ZELENÉ
	PLOCHY VINÍC
	ZÁVLAHY
	OCHRANNÉ PÁSMA VŠETKÝCH DRUHOV
	VZDUŠNÉ VEDENIE ELEKTRINY 22 kV
	VTL PLYNOVOD
	DIAĽKOVÉ OZNAMOVACIE KÁBLE
	VODOVOD
	KANALIZÁCIA
	ROPOVOD

ZMENA 06/2019 - NÁVRH SEA ÚZEMNÝ PLÁN OBCE ZVONČÍN

ŠIRŠIE VZŤAHY

M 1 : 10 000

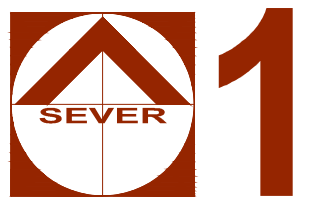

OBJEDNÁVATEĽ: OBEC ZVONČÍN
HL. RIEŠITEĽ: ING. ARCH. EVA KRUPOVÁ
SPRACOVANÉ: NOVEMBER, 2019