

LEGENDA ÚPN OBCE

STAV	NÁVRH	VÝHLAD	
			HRANICA KATASTRÁLNEHO ÚZEMIA
			HRANICA ZASTAVANÉHO ÚZEMIA
			HRANICA ROZVOJOVÝCH LOKALÍT
			OZNAČENIE ROZVOJOVÝCH LOKALÍT
			OZNAČENIE ROZVOJOVÝCH LOKALÍT
			CESTA III. TRIEDY
			OSTATNÉ MIESTNE KOMUNIKÁCIE
			MIESTNE KOMUNIKÁCIE
			MIESTNE KOMUNIKÁCIE - URČENÉ NA REKONŠTRUKCIU
			KOMUNIKÁCIE ÚČELOVÉ
			KOMUNIKÁCIE PRE PEŠÍCH A CYKLISTOV
			POLNÉ CESTY SPEVNENÉ, NESPEVNENÉ A LESNÉ
			SMEROVANIE CIEST III. TRIEDY
			OCHRANNÉ PÁSMO CESTY III. TRIEDY - III/1295, III/1296 (20m)
			STATICKÁ DOPRAVA - SÚVISLÉ PARKOVACIE PLOCHY / PARKOVISKÁ
			HROMADNÁ DOPRAVA - ZASTÁVKY HD
			ZASTÁVKA HD URČENÁ NA PRESUN
			IZOCHRONA ČASOVEJ DOSTUPNOSTI ZASTÁVOK HD (400 m)
			NÁZVY ULÍC
			OZNAČENIE FUNKČNEJ TRIEDY A KATEGÓRIE CESTY
			SMEROVANIE CYKLOTURISTICKÝCH TRÁS
			HRANICA CENTRÁLNEJ ZÓNY OBCE

ZMENA 06/2019

HRANICA RIEŠENÉHO ÚZEMIA ZMENY 06/2019

NÁVRH

	HRANICA ZASTAVANÉHO ÚZEMIA
	HRANICA ROZVOJOVÝCH LOKALÍT
	FUNKČNÉ PLOCHY
	MIESTNE KOMUNIKÁCIE
	OZNAČENIE FUNKČNEJ TRIEDY A KATEGÓRIE CESTY


ZMENA 06/2019 - NÁVRH SEA ÚZEMNÝ PLÁN OBCE ZVONČÍN

VÝKRES RIEŠENIA VEREJNÉHO
DOPRAVNÉHO VYBAVENIA



OBJEDNÁVATEĽ: OBEC ZVONČÍN
HL. RIEŠITEĽ: ING. ARCH. EVA KRUPOVÁ

SPRACOVANÉ: NOVEMBER, 2019

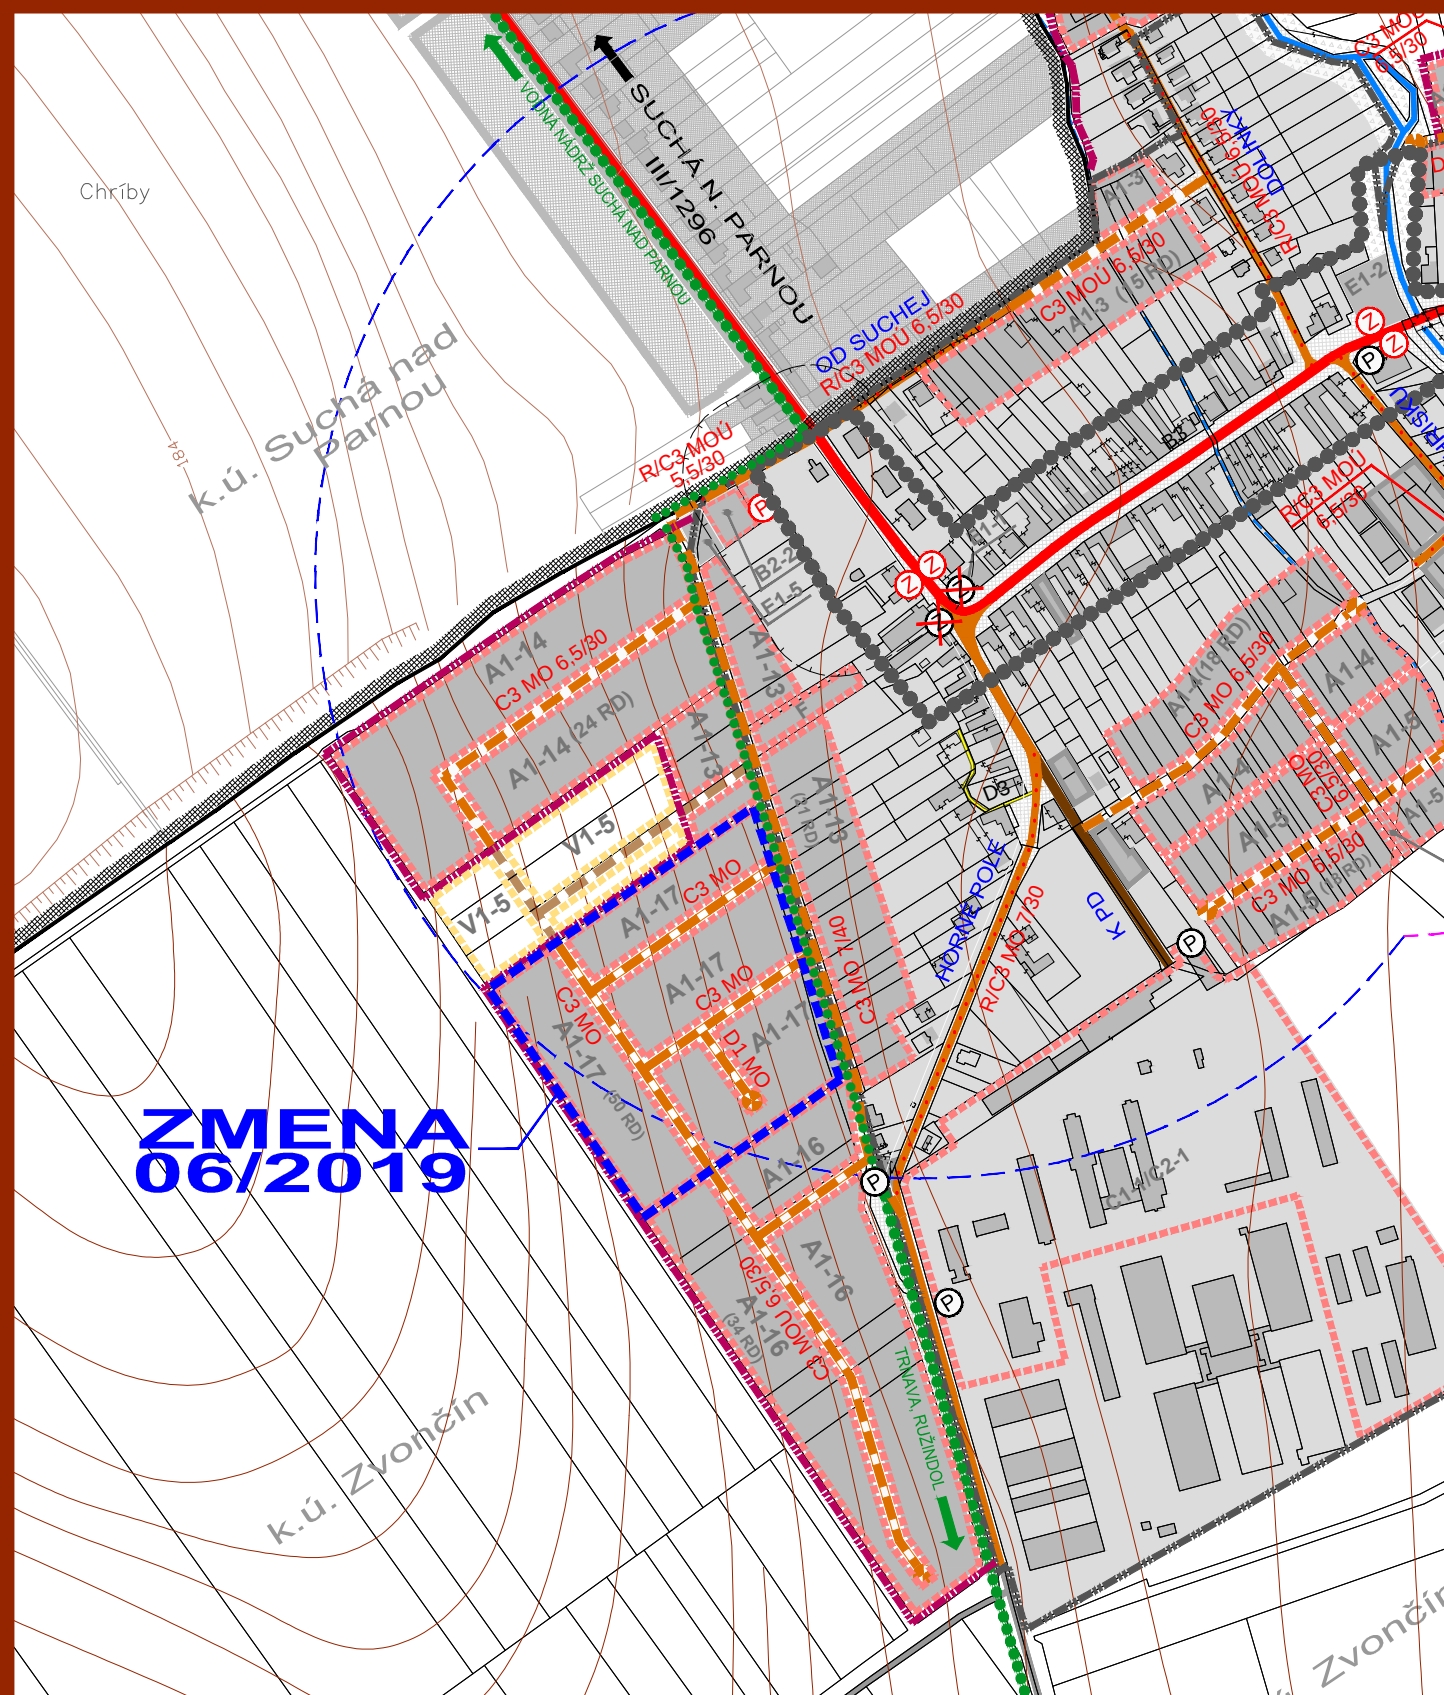

ZMENA 06/2019 - NÁVRH SEA ÚZEMNÝ PLÁN OBCE ZVONČÍN

VÝKRES RIEŠENIA VEREJNÉHO
DOPRAVNÉHO VYBAVENIA



OBJEDNÁVATEĽ: OBEC ZVONČÍN
HL. RIEŠITEĽ: ING. ARCH. EVA KRUPOVÁ

SPRACOVANÉ: NOVEMBER, 2019