


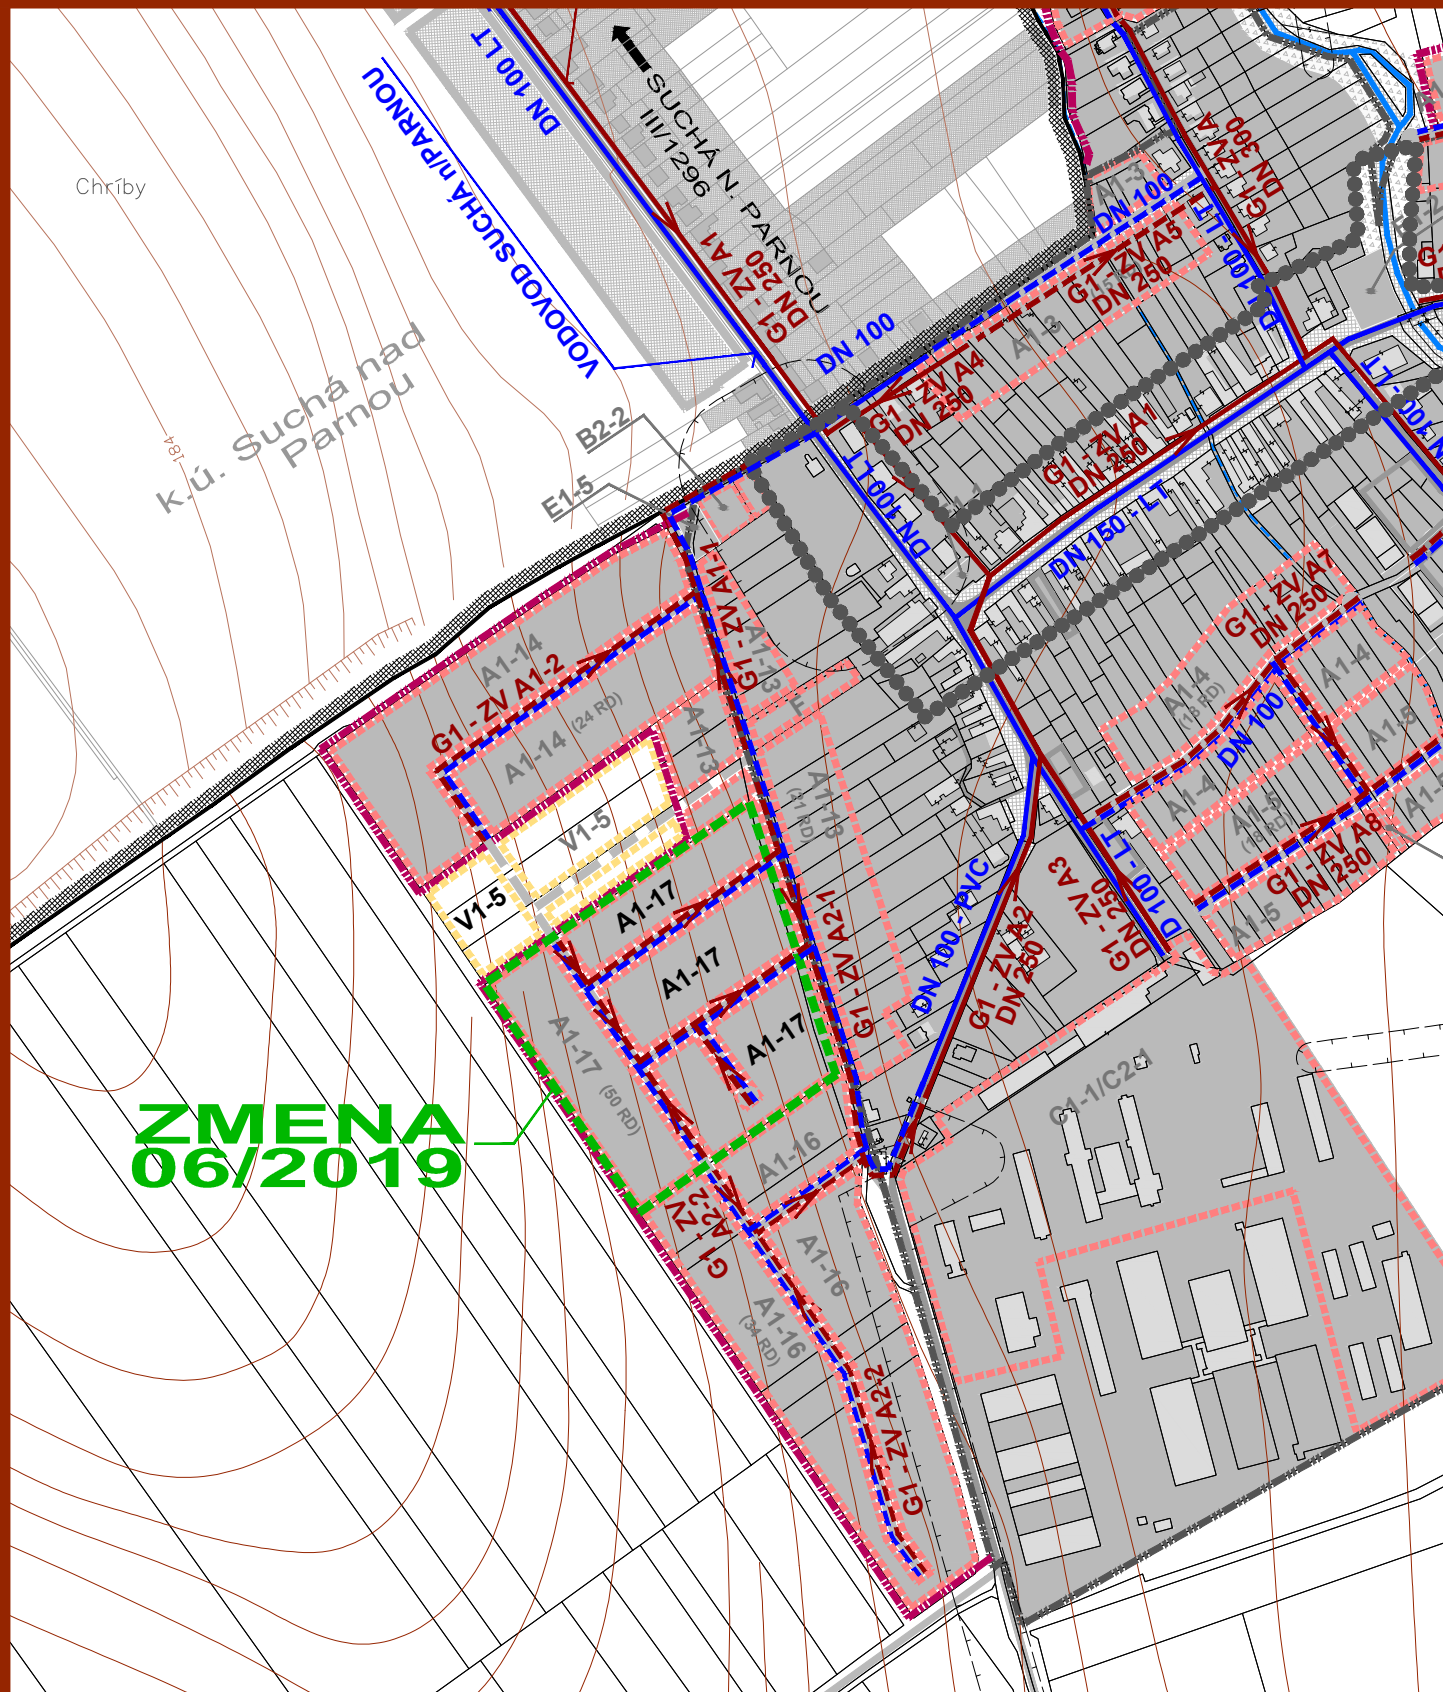

ZMENA 06/2019 - NÁVRH SEA ÚZEMNÝ PLÁN OBCE **ZVONČÍN**

VÝKRES RIEŠENIA VEREJNÉHO
TECHNICKÉHO VYBAVENIA
VODNÉ HOSPODÁRSTVO



M 1 : 5 000

OBJEDNÁVATEĽ: OBEC ZVONČÍN
HL. RIEŠITEĽ: ING. ARCH. EVA KRUPOVÁ

SPRACOVANÉ: NOVEMBER, 2019

LEGENDA ÚPN OBCE

STAV	NÁVRH	VÝHLAD	
			HRANICA KATASTRÁLNEHO ÚZEMIA
			HRANICA ZASTAVANÉHO ÚZEMIA
			HRANICA ROZVOJOVÝCH LOKALÍT
			OZNAČENIE ROZVOJOVÝCH LOKALÍT
			FUNKČNÉ PLOCHY
			PLOCHY SÚKROMNEJ, VEREJNEJ A KRAJINNEJ ZELENÉ
			CESTY, MIESTNE A ÚČELOVÉ KOMUNIKÁCIE
			SMEROVANIE CIEST III. TRIEDY
			HRANICE OCHRANNÝCH PÁSIEM DOPRAVNEJ INFRAŠTRUKTÚRY
			PLOCHY TECH. VYBAVENIA VODNÉHO HOSPODÁRSTVA
			OBEČNÝ VODOVOD
			ZÁSOBOVACÍ VODOVOD - NADRADENÝ SYSTÉM
			PRIVÁDZACÍ VODOVOD - NADRADENÝ SYSTÉM
			ZEMNÝ VODOJEM - NADRADENÝ SYSTÉM
			VODOMERNÁ ŠACHTA
			VEŽOVÝ VODOJEM S VÝTLAČNÝM POTRUBÍM
			KANALIZÁCIA GRAVITAČNÁ OBEČNÁ
			KANALIZÁCIA TLAKOVÁ OBEČNÁ
			ČERPACIA STANICA SPLAŠKOVÝCH VÔD
			HRANICA CENTRÁLNEJ ZÓNY OBCE

ZMENA 06/2019

HRANICA RIEŠENÉHO ÚZEMIA ZMENY 06/2019

NÁVRH

	HRANICA ZASTAVANÉHO ÚZEMIA
	HRANICA ROZVOJOVÝCH LOKALÍT
	FUNKČNÉ PLOCHY
	OBEČNÝ VODOVOD
	KANALIZÁCIA GRAVITAČNÁ

ZMENA 06/2019 - NÁVRH SEA ÚZEMNÝ PLÁN OBCE **ZVONČÍN**

VÝKRES RIEŠENIA VEREJNÉHO
TECHNICKÉHO VYBAVENIA
VODNÉ HOSPODÁRSTVO



M 1 : 5 000

OBJEDNÁVATEĽ: OBEC ZVONČÍN
HL. RIEŠITEĽ: ING. ARCH. EVA KRUPOVÁ

SPRACOVANÉ: NOVEMBER, 2019