


ZMENY A DOPLNKY č. 3/2019-b

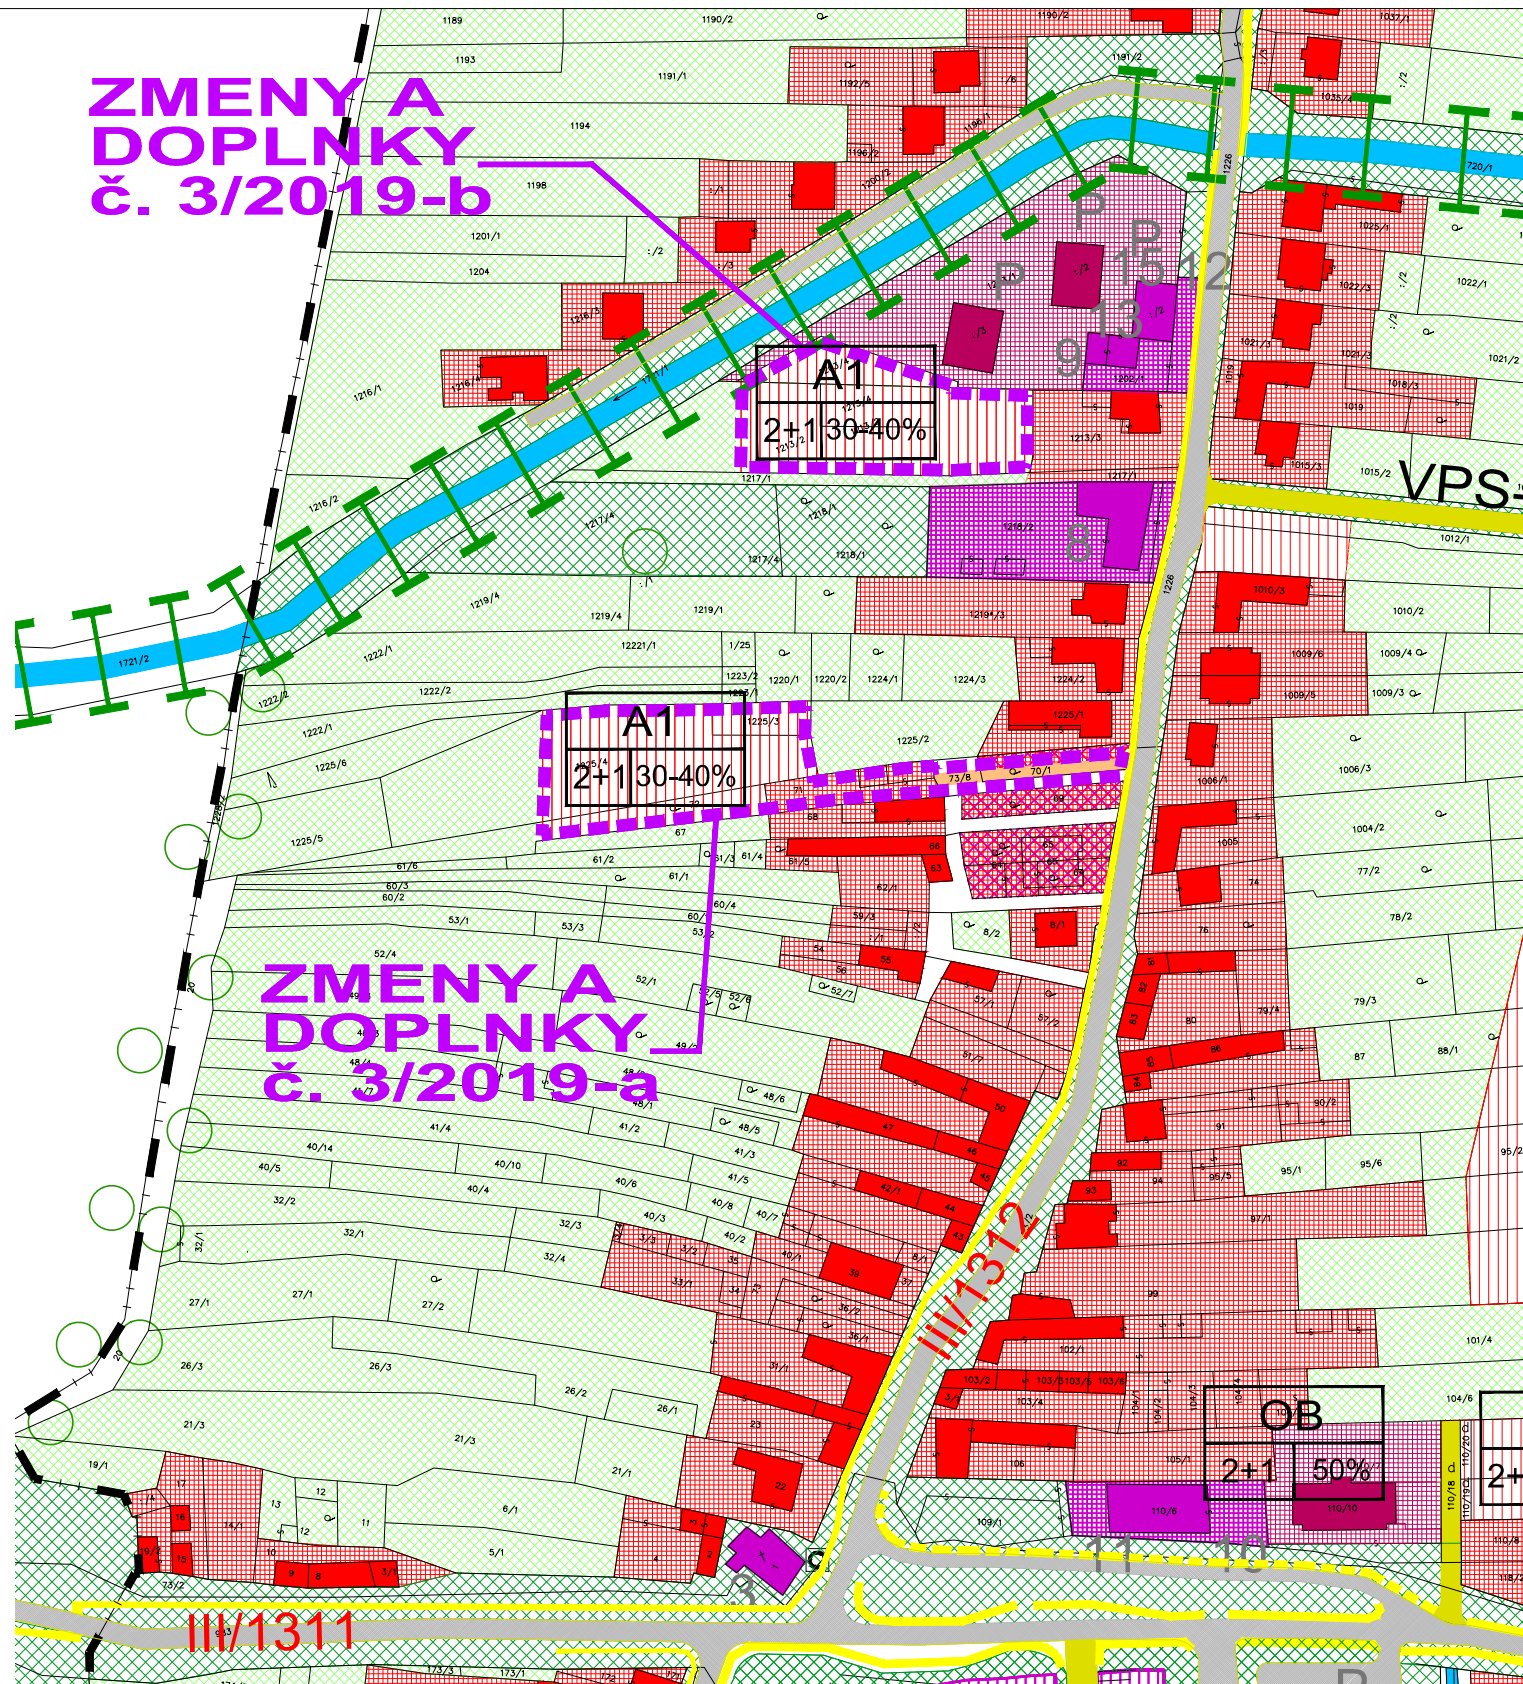

Žikovce

Územný plán obce

Zmeny a doplnky č. 3/2019 - návrh SEA

Obstarávateľ : Obec Žikovce

Hlavný riešiteľ : Ing.arch. Eva Krupová
autorizovaný architekt (č. AO 1005 AA)

Dátum : November 2019

Schéma záväzných častí a
verejnoprospešné stavby

M 1:2000

Legenda, platí bez zmeny

Stav	Návrh	Výhľad	
			Plochy rodinných domov
			Plochy bytových domov
			Plochy občianskej vybavenosti a socialnej infraštruktúry
			Plochy športu
			Plochy výroby, skladov, ťažby, zariadení technickej vybavenosti, skládok odpadov
			Plochy zariadení poľnohospodárskej výroby
			Plochy verejnej zelene
			Plochy súkromnej zelene záhrady
			Cintoríny
			50m ochranné pásmo cintorína
			Vodné plochy a toky
			Objekt pamiatkového záujmu
			Komunikácie III. triedy, miestne a prístupové komunikácie
			Hranica zastavaného územia obce
			Hranica katastrálneho územia
			Cesty I. triedy
			Diaľnica
			Plochy lesného porastu
			Ochranné pásmo poľnohospodárskej výroby
			Biocentrum miestneho významu
			Biokoridor regionálneho významu
			Biokoridor miestneho významu
			Závlahy pozemkov- Veľké Kostolany - Zavar okruh ČS 1 - Pečeňady
			Závlahy pozemkov- Veľké Kostolany - Zavar okruh ČS 2 - Trakovice
			Líniová zeleň
			Ochranná zeleň
			Horúčovod
			Ochranné pásma cestných komunikácií
			Číslo lokality
			Plochy statickej dopravy
			Pešie trasy
			Zastávky hromadnej dopravy

Legenda budov a zariadení

- 1 - Obecný úrad
- 2 - Kultúrny dom
- 3 - Kostol
- 4 - Cintorín
- 5 - Dom smútku
- 6 - Pohostinstvo
- 7 - Športový areál
- 8 - Základná a materská škola
- 9 - Požiarna zbrojnica
- 10 - Predajňa potravín
- 11 - Predajňa textilu
- 12 - Knižnica
- 13 - Klubovňa
- 14 - Piváreň
- 15 - Administratívna budova
- 16 - Poľnohospodárska výroba
- 17 - ČOV
- 18 - Závlahová čerpacia stanica - Žikovce 01
- 19 - Skládka komunálneho odpadu
- 20 - Čerpacia stanica pohonných hmôt
- P - Parkoviská

FUNKČNÉ PLOCHY

- A1 OBYTNÉ ÚZEMIE -BÝVANIE A SÚKROMNÁ ZELEŇ
C OBYTNÉ ÚZEMIE S OBYČIAŇSKOU VYBAVENOSŤOU
V PLOCHY PRIEMYSEL, VÝROBY A SKLADOV
OB PLOCHY PRE OBYTNÉ BUDOVY

A1	Označenie funkčnej plochy
2+1 30-40%	Podlažnosť zastavanosť v %

VEREJNO-PROSPEŠNÉ STAVBY

- VPS-J Cesty a iné inžinierske siete existujúce
VPS-N-IS Cesty a iné inžinierske siete navrhované
VPS-N-B Biokoridory
VPS-N-Z Plochy ochranné zelene popri cestách

Zmeny a doplnky 3/2019

Stav	Návrh

Žikovce

Územný plán obce

Zmeny a doplnky č. 3/2019 - návrh SEA

Obstarávateľ : Obec Žikovce

Hlavný riešiteľ : Ing.arch. Eva Krupová
autorizovaný architekt (č. AO 1005 AA)

Dátum : November 2019

Schéma záväzných častí a
verejnoprospešné stavby

M 1:2000