


ZMENY A DOPLNKY č. 3/2019-b

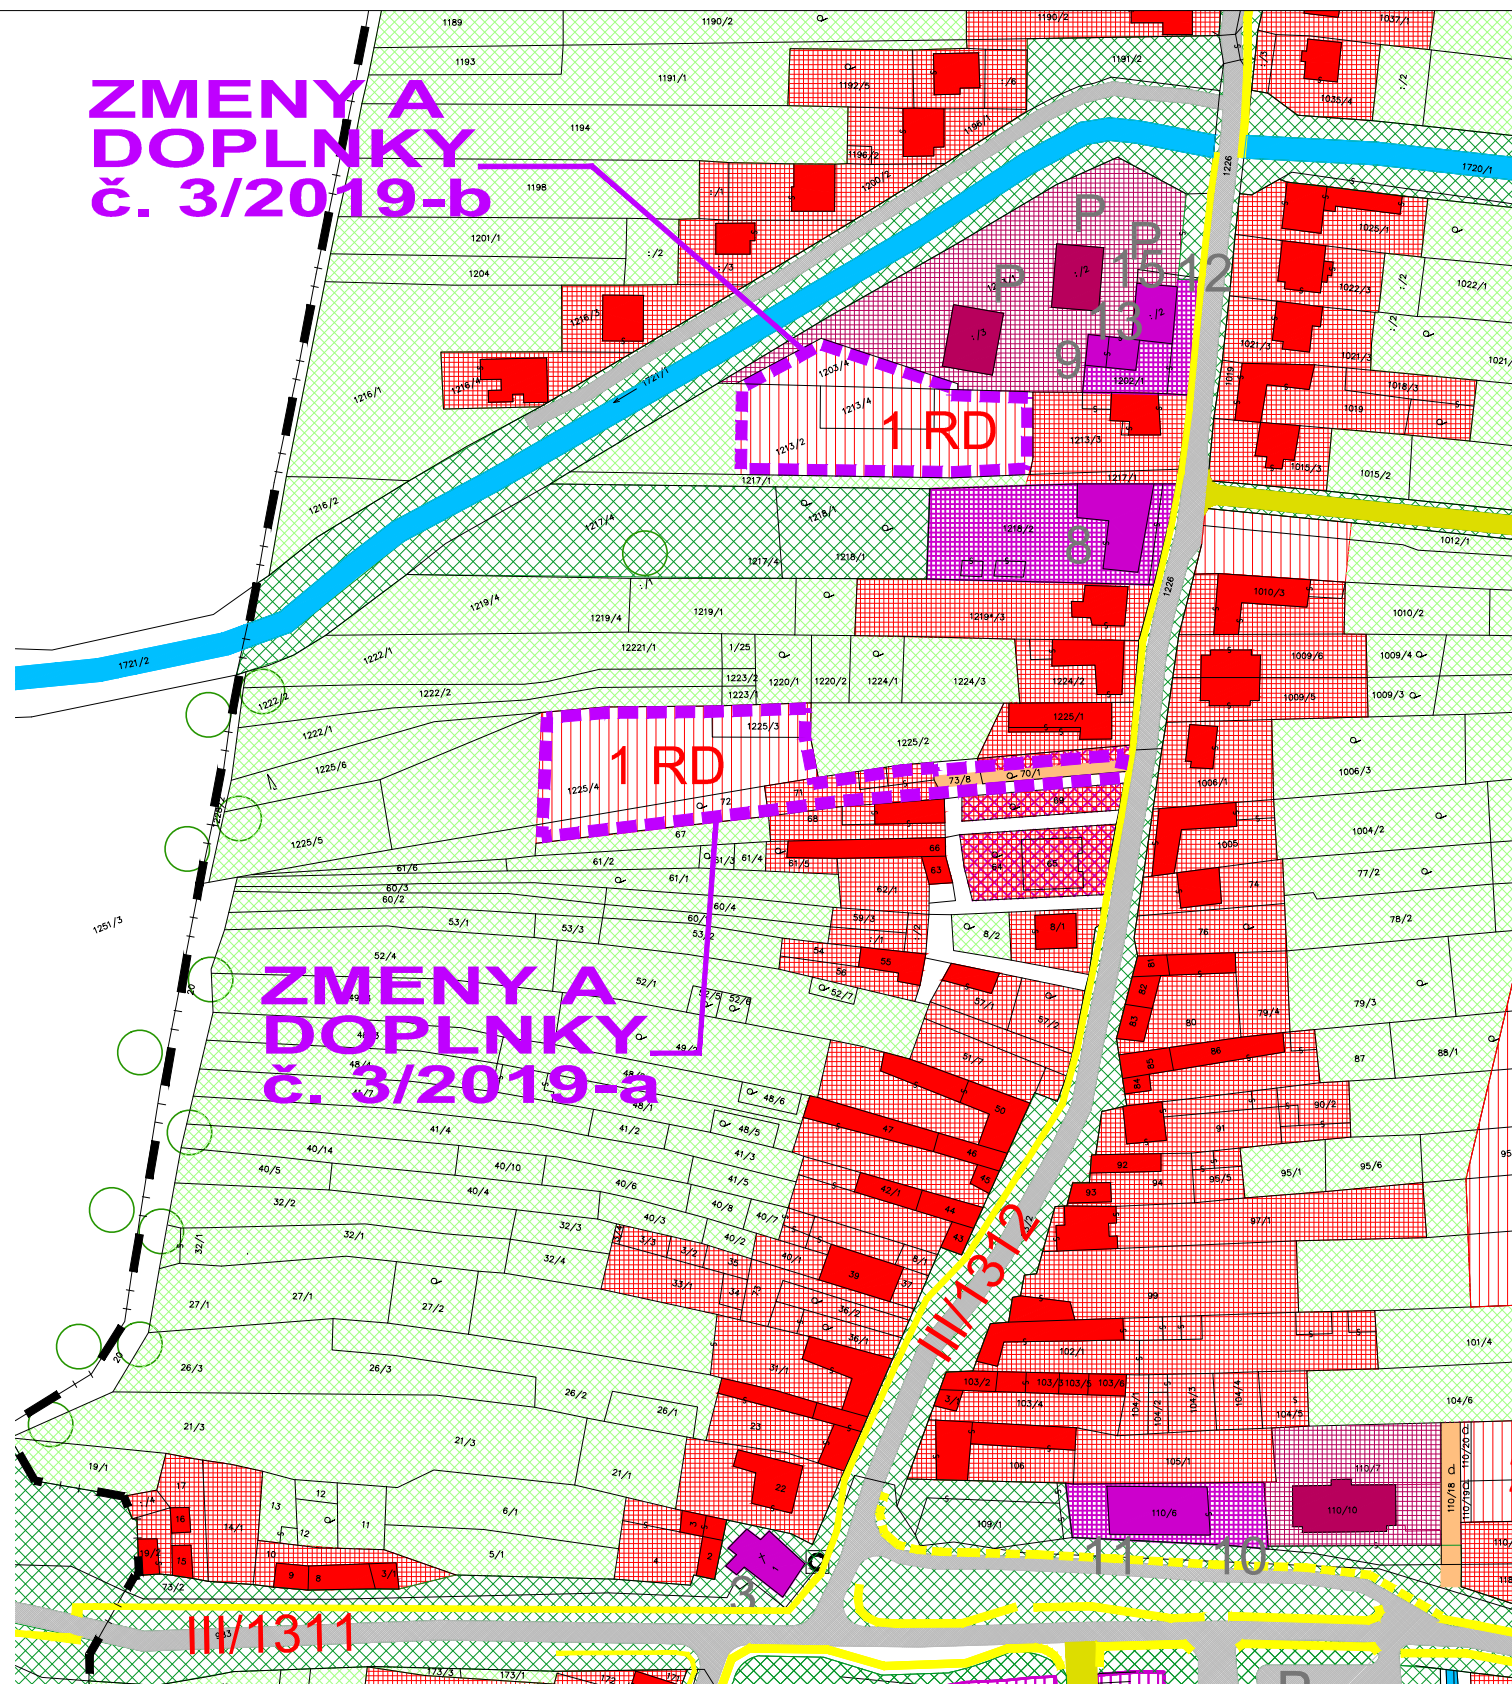

Žikovce

Územný plán obce

Zmeny a doplnky č. 3/2019 - návrh SEA

Obstarávateľ : Obec Žikovce
Hlavný riešiteľ : Ing.arch. Eva Krupová
autorizovaný architekt (č. AO 1005 AA)

Dátum : November 2019

Komplexný výkres priestorového
usporiadania a funkčného využitia územia

Výkres č. 2
M 1:2 000

Legenda, platí bez zmeny

Stav	Návrh	Výhľad	
			Plochy rodinných domov
			Plochy bytových domov
			Plochy občianskej vybavenosti a socialnej infraštruktúry
			Plochy športu
			Plochy výroby, skladov, ťažby, zariadení technickej vybavenosti, skládok odpadov
			Plochy zariadení poľnohospodárskej výroby
			Plochy verejnej zelene
			Plochy súkromnej zelene záhrady
			Cintoríny
			50m ochranné pásmo cintorína
			Vodné plochy a toky
			Objekt pamiatkového záujmu
			Komunikácie III. triedy a miestne komunikácie
			Hranica zastavaného územia obce
			Hranica katastrálneho územia územia
			Cesty I. triedy
			Diaľnica
			Plochy lesného porastu
			Ochranné pásmo poľnohospodárskej výroby
			Biocentrum miestneho významu
			Závlahy pozemkov- Veľké Kostolany - Zavar okruh ČS 1 - Pečeňady
			Závlahy pozemkov- Veľké Kostolany - Zavar okruh ČS 2 - Trakovice
			Líniová zeleň
			Ochranná zeleň
			Horúcovod
			Ochranné pásma cestných komunikácií
			Číslo lokality
			Plochy statickej dopravy
			Pešie trasy
			Komunikácie prístupové
			Zastávky hromadnej dopravy

Legenda budov a zariadení

- Obecný úrad
- Kultúrny dom
- Kostol
- Cintorín
- Dom smútku
- Pohostinstvo
- Športový areál
- Základná a materská škola
- Požiarňa zbrojnica
- Predajňa potravín
- Predajňa textilu
- Knižnica
- Klubovňa
- Piváreň
- Administratívna budova
- Poľnohospodárska výroba
- ČOV
- Závlahová čerpacia stanica - Žikovce 01
- Skládka komunálneho odpadu
- Čerpacia stanica pohonných hmôt
- Parkoviská

Hranica riešeného územia
Zmien a doplnkov č. 3/2019

Žikovce

Územný plán obce

Zmeny a doplnky č. 3/2019 - návrh SEA

Obstarávateľ : Obec Žikovce
Hlavný riešiteľ : Ing.arch. Eva Krupová
autorizovaný architekt (č. AO 1005 AA)

Dátum : November 2019

Komplexný výkres priestorového
usporiadania a funkčného využitia územia

Výkres č. 2
M 1:2 000