


**ZMENY A
DOPLNKY
č. 3/2019-b**

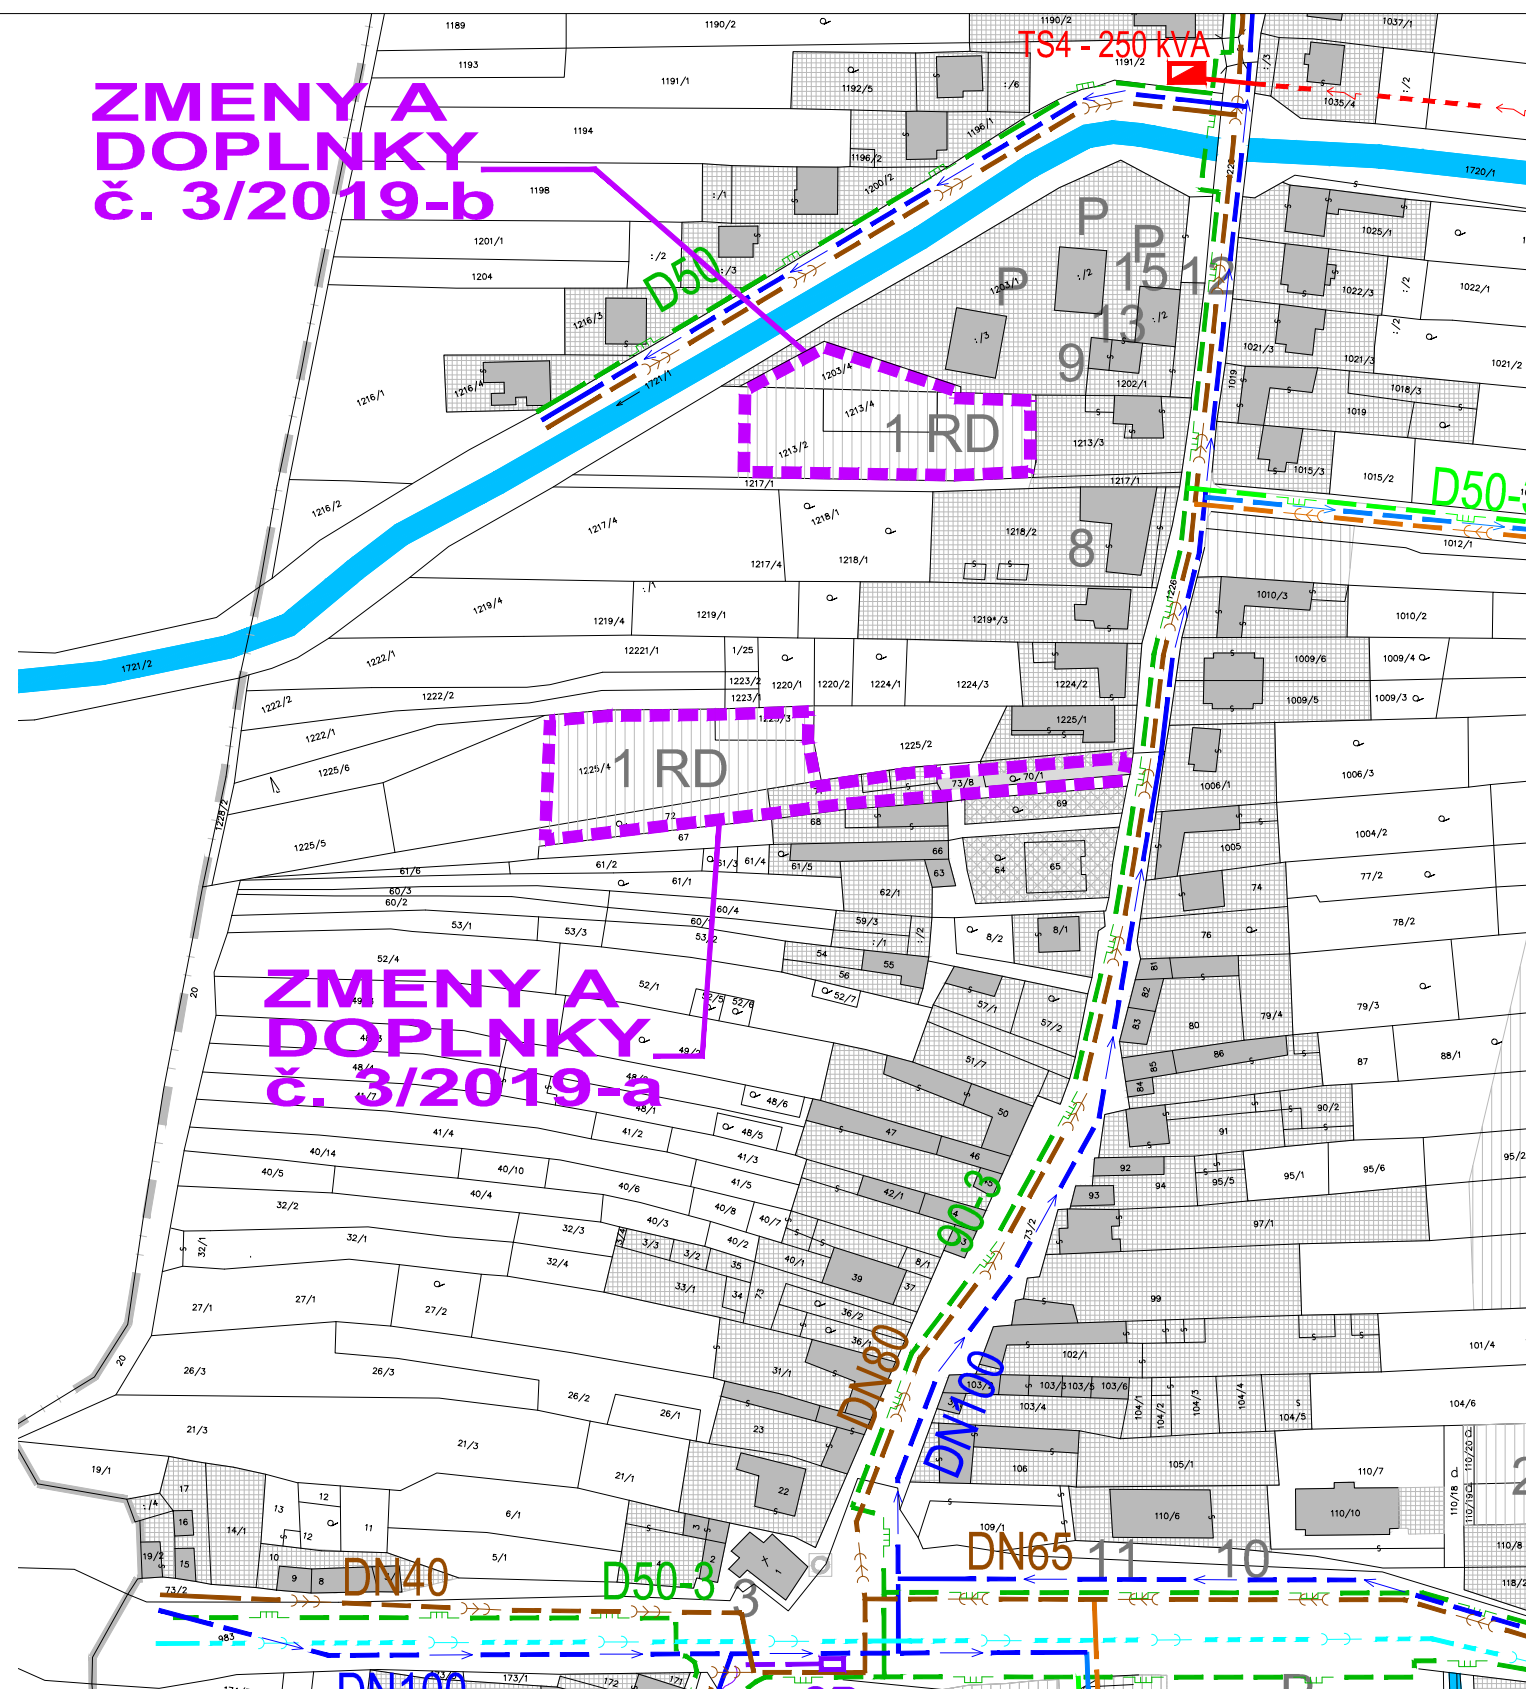

Legenda

Stav	Návrh	Výhľad	
			Hranica zastavaného územia
			obce
			Plochy rodinných domov
			Vodné plochy a toky
			Závlahy pozemkov- Veľké Kostolany - Zavar okruh ČS 2 - Trakovice
			Vodovod pitný
			Dažďová kanalizácia
			Tlaková splašková kanalizácia
			Vzdušné vedenie VN 22 kV
			Podzemné vedenie VN 22 kV
			Trafostanica
			Telefón
			Telefónny sieťový rozvádzač
			STL plynovod 0,3 MPa, IPE

Hranica riešeného územia
Zmien a doplnkov č. 3/2019

Žikovce

Územný plán obce

Zmeny a doplnky č. 3/2019 - návrh SEA

Obstarávateľ : Obec Žikovce
Hlavný riešiteľ : Ing.arch. Eva Krupová
autorizovaný architekt (č. AO 1005 AA)

Dátum : November 2019
Technická infraštruktúra
Vodné hospodárstvo
Energetické zariadenia a plynofikácia

Výkres č. **4**
M 1:2 000

Žikovce

Územný plán obce

Zmeny a doplnky č. 3/2019 - návrh SEA

Obstarávateľ : Obec Žikovce
Hlavný riešiteľ : Ing.arch. Eva Krupová
autorizovaný architekt (č. AO 1005 AA)

Dátum : November 2019
Technická infraštruktúra
Vodné hospodárstvo
Energetické zariadenia a plynofikácia

Výkres č. **4**
M 1:2 000