


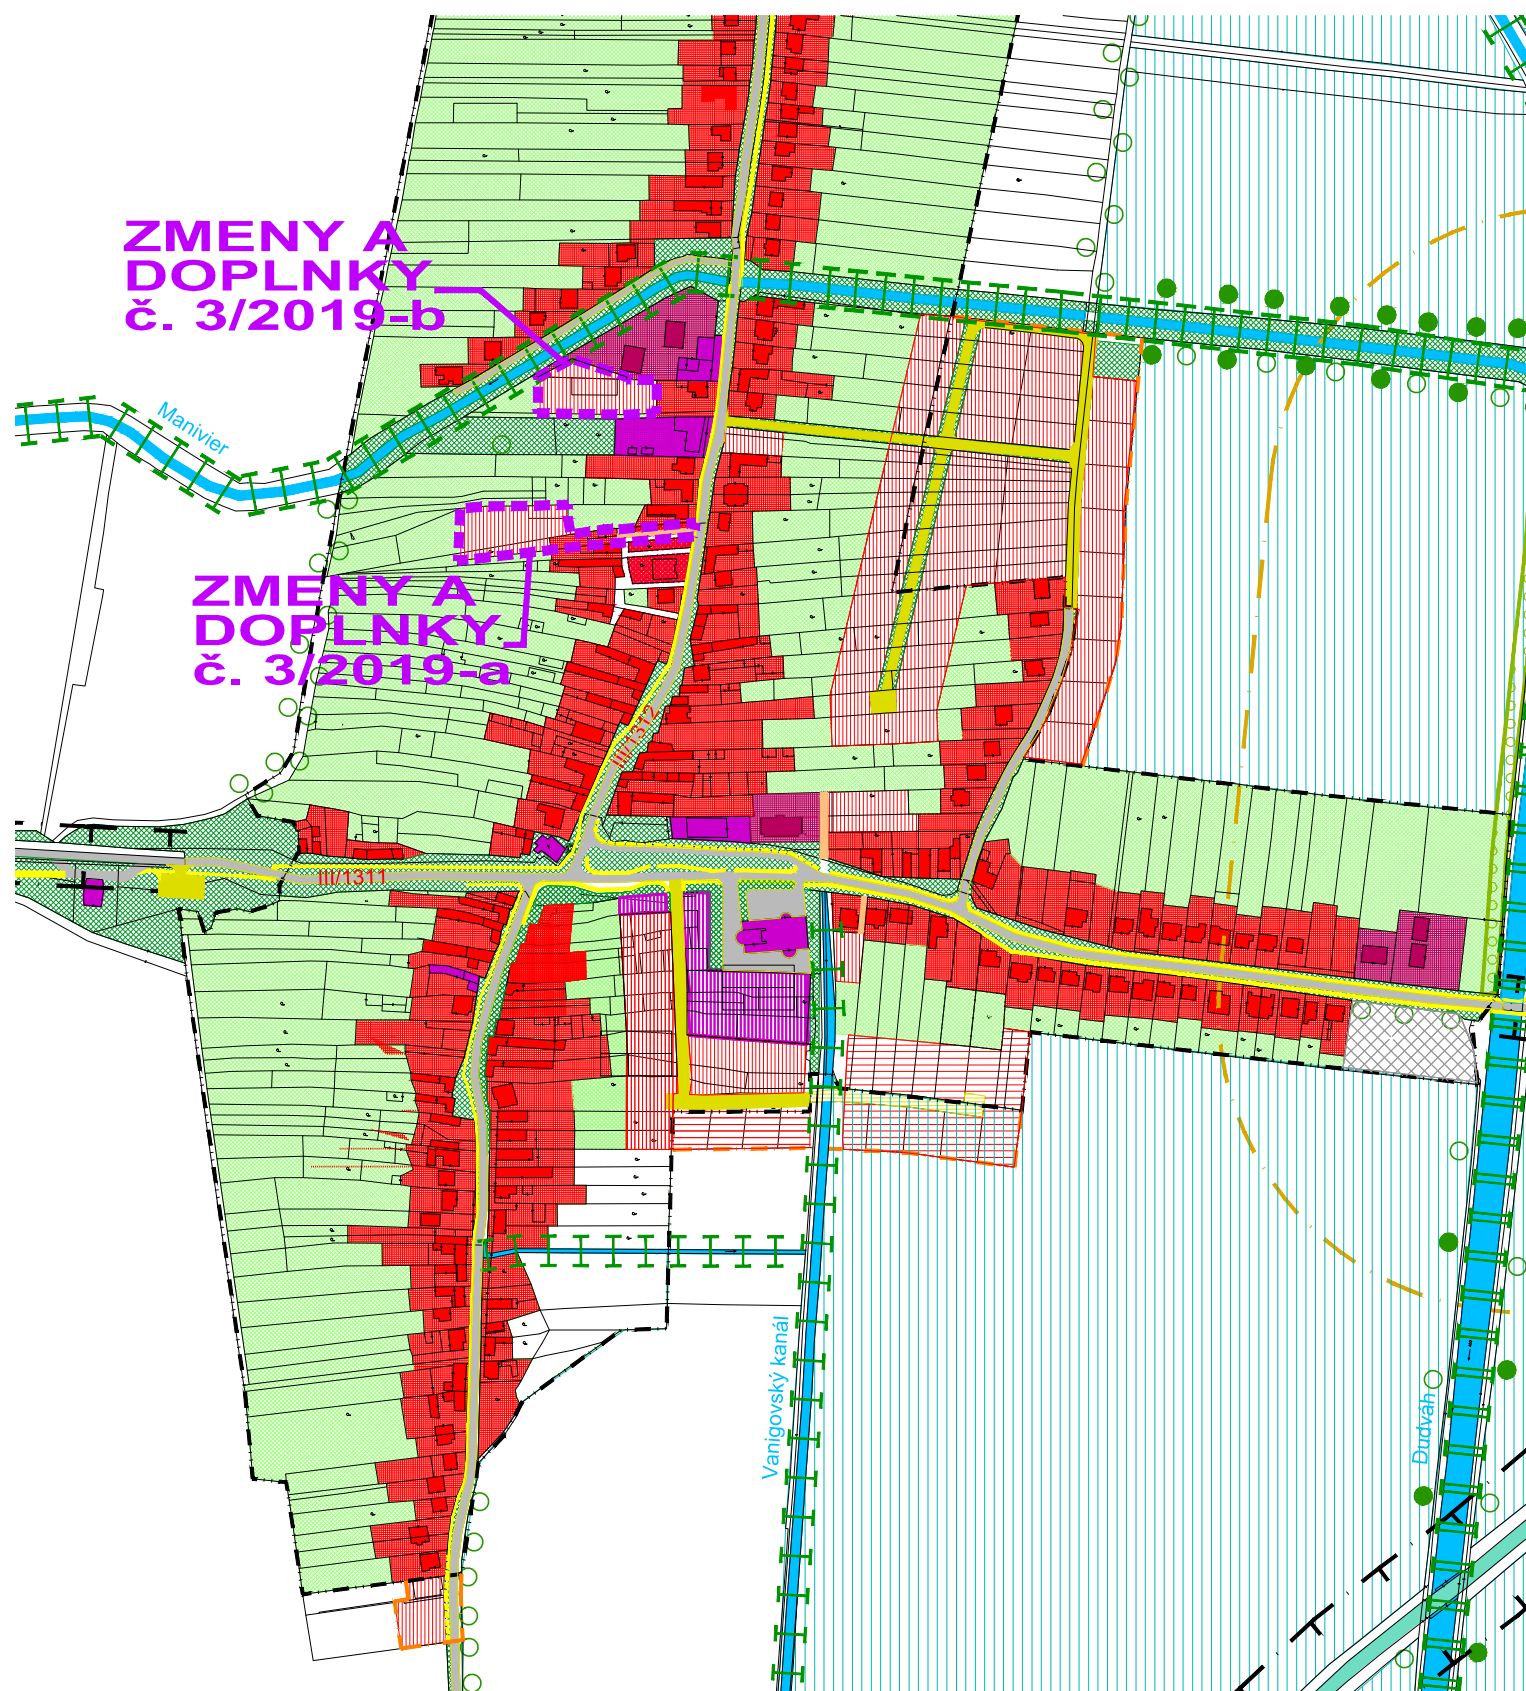

Legenda, platí bez zmeny

Stav	Návrh	Výhľad	
			Plochy rodinných domov
			Plochy bytových domov
			Plochy občianskej vybavenosti a sociálnej infraštruktúry
			Plochy športu
			Plochy výroby, skladov, ťažby, zariadení technickej vybavenosti, skládok odpadov
			Plochy zariadení poľnohospodárskej výroby
			Plochy verejnej zelene
			Plochy súkromnej zelene záhrady
			Cintoríny
			50m ochranné pásmo cintorína
			Vodné plochy a toky
			Objekt pamiatkového záujmu
			Komunikácie III. triedy a miestne komunikácie
			Hranica zastavaného územia obce
			Hranica katastrálneho územia
			Cesty I. triedy
			Diaľnica
			Plochy lesného porastu
			Ochranné pásmo poľnohospodárskej výroby
			Biocentrum miestneho významu
			Biokoridor regionálneho významu
			Biokoridor miestneho významu
			Závlahy pozemkov- Veľké Kostoľany - Zavar okruh ČS 1 - Pečeňady
			Závlahy pozemkov- Veľké Kostoľany - Zavar okruh ČS 2 - Trakovice
			Líniová zeleň
			Ochranná zeleň
			Horúčovod
			Ochranné pásma cestných komunikácií
			Číslo lokality
			Plochy statickej dopravy
			Pešie trasy
			Zastávky hromadnej dopravy

Hranica riešeného územia
Zmien a doplnkov č. 3/2019

Žilkovce

Územný plán obce

Zmeny a doplnky č. 3/2019 - návrh SEA

Obstarávateľ : Obec Žilkovce
Hlavný riešiteľ : Ing.arch. Eva Krupová
autorizovaný architekt (č. AO 1005 AA)

Dátum : November 2019

Výkres ochrany
prírody a tvorby krajiny

Výkres č. **5**
M 1:5 000

Žilkovce

Územný plán obce

Zmeny a doplnky č. 3/2019 - návrh SEA

Obstarávateľ : Obec Žilkovce
Hlavný riešiteľ : Ing.arch. Eva Krupová
autorizovaný architekt (č. AO 1005 AA)

Dátum : November 2019

Výkres ochrany
prírody a tvorby krajiny

Výkres č. **5**
M 1:5 000