

# ÚZEMNÝ PLÁN MESTA BANSKÁ BYSTRICA

## PRIESTOROVÉ USPORIADANIE A FUNKČNÉ VYUŽITIE ÚZEMIA

### ZMENY A DOPLNKY Č.5

**LEGENDA**

**Hranice**

stav    názov

- Hranica osídlenia (stavba)
- Hranica časti mesta
- Hranica urbanistického obvodu
- Hranica zastavaného územia
- Hranica centrálnej miesta železnice
- Čiarka urbanistického obvodu
- Hranica záujmového územia PR Banská Bystrica

**Funkčné plochy**

stav    názov    kód funkčného využitia

- PB 01 Obytné územie s viacpodlažnou zástavbou
- PB 02 Obytné územie s malopodlažnou zástavbou
- PB 03 Obytné územie s malopodlažnou a viacpodlažnou zástavbou
- PZ 01 Zmiešané územie - občianska vybavenosť, výroba, sklady
- PZ 02 Zmiešané územie - opravárne zariadenia, občianska vybavenosť
- PZ 03 Zmiešané územie - občianska vybavenosť, viacpodlažná obytná zástavba
- PZ 04 Zmiešané územie - občianska vybavenosť, viacpodlažná obytná zástavba
- PD 01 Územie so zariadeniami občianskej vybavenosti
- PD 04 Územie so zariadeniami agroturistiky
- PD 05 Plochy a línie peších prístupov a komunikácií
- PS 01 Územie so športovou vybavenosťou
- PS 02a Územie lesoparku so športovo - rekreačným vybavením
- PS 02b Územie športovo - rekreačnej vybavenosti
- PS 03 Územie so zimnou športovou vybavenosťou
- PRCH 01 Územie rekreačného byvania
- PRCH 02 Územie rekreačného byvania - Káľsky
- PV 01 Územie s výrobou a skladišmi - priemyselný a technologický park
- PV 02 Územie s výrobou a skladišmi
- PV 03 Územie s občutným kožami
- PV 04a Územie skládok komunálneho odpadu
- PV 04b Zberne triedeného odpadu
- PV 05 Územie poľnohospodárskej výroby a služieb
- PD 01 Územie s dopravnou vybavenosťou

**stav    názov    kód funkčného využitia**

- PT 01 Územie s technickou vybavenosťou - zásobovanie vodou
- PT 02 Územie s technickou vybavenosťou - odovzdávanie odpadových vôd
- PT 03 Územie s technickou vybavenosťou - zásobovanie elektrickou energiou
- PT 05 Územie s technickou vybavenosťou - zásobovanie teplotom
- PT 06 Územie s technickou vybavenosťou - elektronická komunikácia
- ZE 01 Zeleň - trávnik
- ZE 02 Zeleň - trávnik s prímieskami kečiek
- ZE 03 Zeleň - trávnik s prímieskami kečiek
- ZE 04 Zeleň - parková
- ZE 05 Zeleň - okolo vodných tokov
- ZE 06a Zeleň - sportovná a rekreačná
- ZE 06b Zeleň - centrálny a komerčný
- ZE 07 Zeleň - záhradnícke územie
- ZE 08 Zeleň - botanická záhrada
- Travné trávnikové porasty
- Otváraná plocha
- Vodné prítoky, vodný tok
- Pohor

**Doprava**

stav    názov

- Hlavná dopravná sieť
- Zvyškový dopravný systém - dopravné služby a služby
- Zvyškový dopravný systém - dopravné služby a služby - kľúč
- Zvyškový dopravný systém - zberná komunikácia (B1, B2)
- Ostatné komunikácie
- Ostatné komunikácie - železnica

**Zariadenie dopravy**

stav    názov

- Železničná stanica
- Železničná stanica - železničná stanica
- Železničná stanica - železničná stanica
- Vlečka

**Rekreácia a šport**


stav    názov

- Kezľáckova a sociálna funkcia
- Lyžiarsky územie
- Pešia turistická trasa
- Športová trasa
- Pešia trasa dopravná
- Turist. na okraji veľkých vŕb

**Ochrana pamiatok**

stav    názov

- Pamiatková rezervácia (Banská Bystrica)
- Oblasť európskeho významu (Banská Bystrica)
- Národná kultúrna pamiatka - objekt číslo PR (zastavané územie)
- Národná kultúrna pamiatka - objekt číslo PR (zastavané územie)
- Areal národných kultúrnych pamiatok (všetkých a území)
- Areal a národných kultúrnych pamiatok (všetkých a území)
- Ochranná pásmo NČP

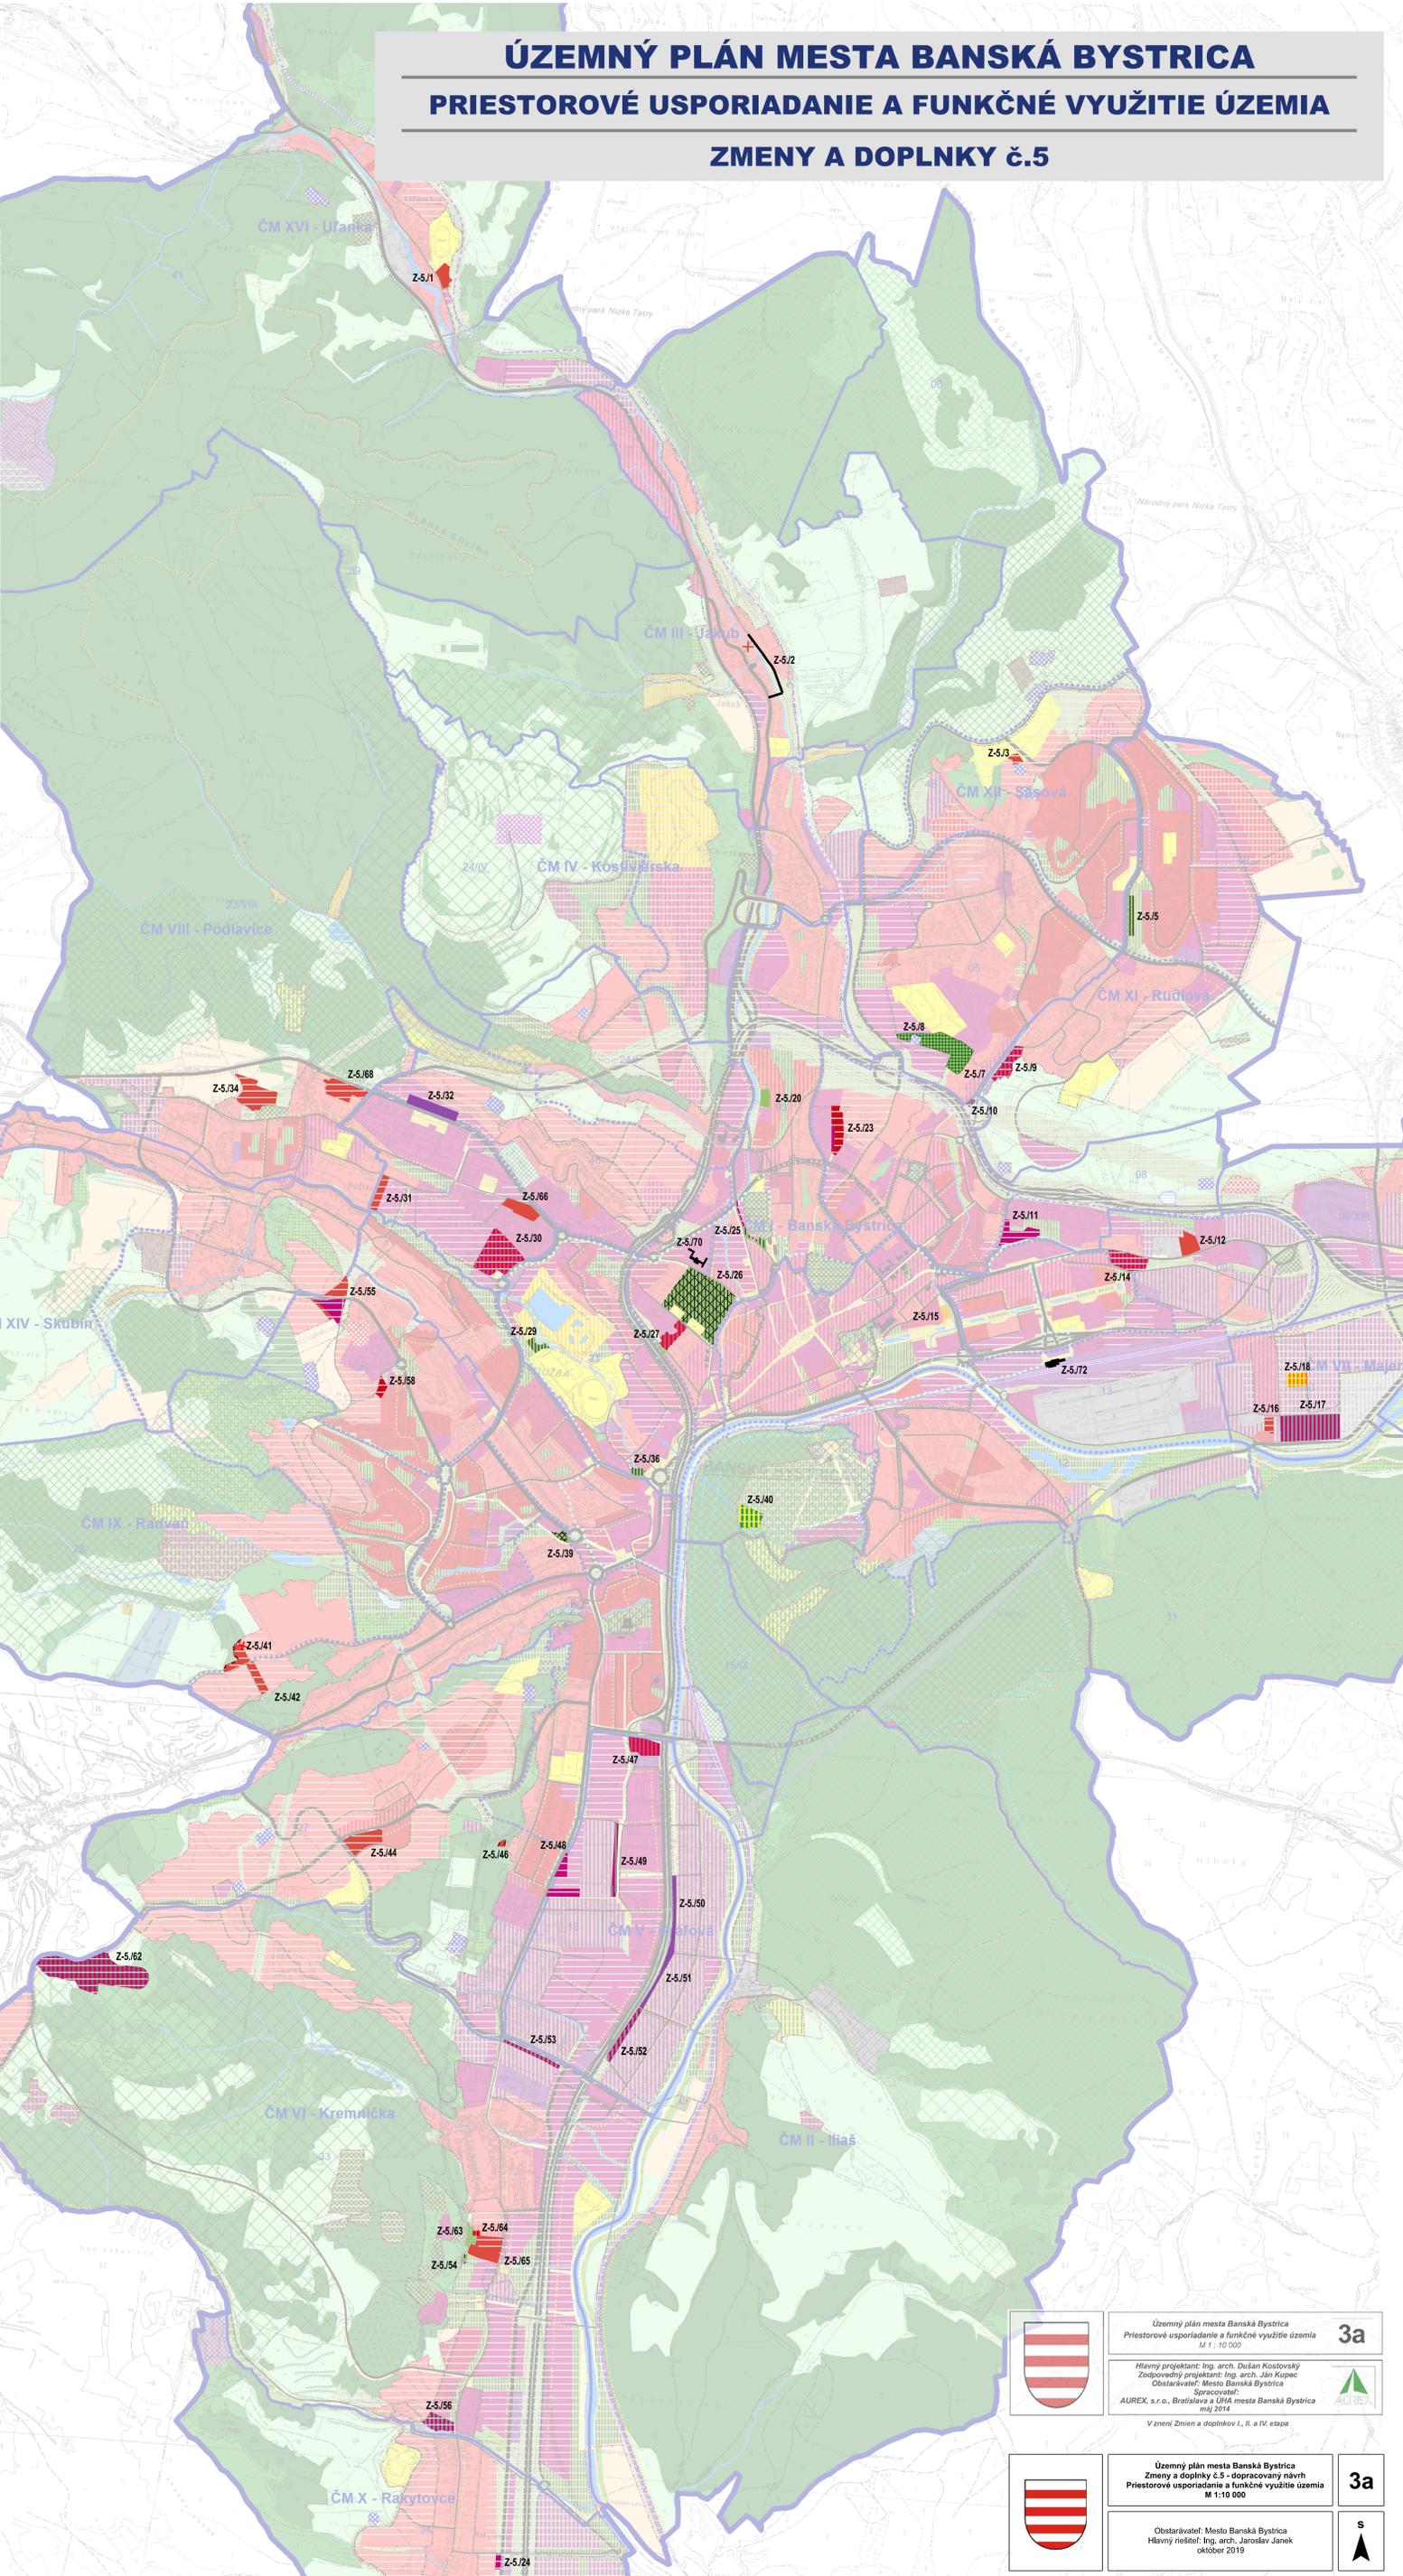

Územný plán mesta Banská Bystrica  
Priestorové usporiadanie a funkčné využitie územia  
M 1 : 10 000

Hlavný projektant: Ing. arch. Dušan Kostovský  
Zodpovedný projektant: Ing. arch. Ján Kupec  
Obstarávateľ: Mesto Banská Bystrica  
Spracovateľ: AUREX, s.r.o., Bratislava a ÚHA mesta Banská Bystrica máj 2014

Vznemí Zmena a doplnky I., II. a IV. etapa

Územný plán mesta Banská Bystrica  
Zmeny a doplnky č.5 - dopracovaný návrh  
Priestorové usporiadanie a funkčné využitie územia  
M 1:10 000

Obstarávateľ: Mesto Banská Bystrica  
Hlavný riešiteľ: Ing. arch. Jaroslav Janek  
október 2019

# ÚZEMNÝ PLÁN MESTA BANSKÁ BYSTRICA

## VÝHLADOVÉ VYUŽITIE ÚZEMIA

### ZMENY A DOPLNKY č.5

- Doprava**  
výhľad
- Obchvatový systém mesta
  - Obchvatový systém mesta - tunel
  - Základný komunikačný systém - dopravné okruhy a radiály
  - Základný komunikačný systém - dopravné okruhy a radiály - tunel
  - Ostatné komunikácie
- Železničná doprava**  
výhľad
- Železničná trať - tunel
  - Železničná trať elektrifikovaná
  - Železničná trať - zrušenie
- Rekreácia a šport**  
výhľad
- Kabinková a sedačková lanovka

#### LEGENDA

##### Hranice

- | slav | návrh | výhľad |                                |
|------|-------|--------|--------------------------------|
|      |       |        | Hranica riešeného územia       |
|      |       |        | Hranica časti mesta            |
|      |       |        | Hranica urbanistického obvodu  |
|      |       |        | Hranica zastavaného územia     |
|      |       |        | 34 Číslo urbanistického obvodu |

##### Funkčné plochy

- výhľad
- Obytné územie s viacpodlažnou zástavbou
  - Obytné územie s malopodlažnou zástavbou
  - Územie so zariadeniami občianskej vybavenosti a sociálnej infraštruktúry
  - Obytné územie s malopodlažnou a viacpodlažnou zástavbou
  - Zmiešané územie - občianska vybavenosť a bytové domy
  - Zmiešané územie - občianska vybavenosť, výroba, sklady
  - Zmiešané územie - dopravné zariadenia a občianska vybavenosť
  - Územie so športovou vybavenosťou
  - Územie so športovo - rekreačným vybavením lesoparku
  - Územie športovo - rekreačnej vybavenosti
  - Územie s dopravnou vybavenosťou
  - Územie so zariadeniami agroturistiky
  - Územie so zimnou športovou vybavenosťou
  - Plochy a línie peších priestranstiev a komunikácií
  - Rekultivácie ťažobného priestoru
  - Zeleň - lesopark
  - Zeleň - prímestský les
  - Zeleň - lesy
  - Zeleň - nelesná drevinná a ostatná vegetácia
  - Zeleň - parky a parkové úpravy
  - Zeleň - sprievodná a izolačná
  - Zeleň - parkový priestor cintorína
  - Vodná plocha, vodný tok

Javy navrhnuté na zrušenie




Územný plán mesta Banská Bystrica  
Výhľadové využitie územia  
M 1 : 10 000

Hlavný projektant: Ing. arch. Dušan Kostovský  
Zodpovedný projektant: Ing. arch. Ján Kupec  
Obstarávateľ: Mesto Banská Bystrica  
Spracovateľ:  
AUREX, s.r.o., Bratislava a ÚHA mesta Banská Bystrica  
máj 2014

V znení Zmien a doplnkov I., II. a IV. etapy

3b

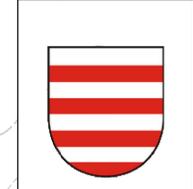

Územný plán mesta Banská Bystrica  
Zmeny a doplnky č.5 - dopracovaný návrh  
Výhľadové využitie územia  
M 1 : 10 000

Obstarávateľ: Mesto Banská Bystrica  
Hlavný riešiteľ: Ing. arch. Jaroslav Janek  
október 2019

3b



S

# ÚZEMNÝ PLÁN MESTA BANSKÁ BYSTRICA

## VEREJNÉ DOPRAVNÉ VYBAVENIE

### ZMENY A DOPLNKY Č.5

#### LEGENDA

- Hranice**
- Hranica riešenej oblasti
  - Hranica časti mesta
  - Hranica urbanistického obvodu
  - 47 Číslo urbanistického obvodu
  - Hranica zastavaného územia - stav
  - Hranica zastavaného územia - návrh

- Funkčné plochy**
- Plochy bytovnej a vybavovanej
  - Sportové a rekreačné plochy
  - Plochy výroby
  - Plochy ochrany a technickej infraštruktúry
  - Mestské závesy
  - Les
  - Vodné plochy

- Javy navrhnuté na zrušenie**
- X

- Cestná doprava**
- stav návrh
- Rýchlostná cesta
  - Miestna rýchlostná komunikácia A3
  - Všetky úseky rýchlostných komunikácií
  - Cesty I. triedy a komunikácie triedy B1
  - Cesty II. triedy a komunikácie triedy B2
  - Cesty II. triedy a komunikácie triedy B3 - tunel
  - Cesty III. triedy a komunikácie triedy B3
  - Komunikácie triedy C2
  - Komunikácie triedy C3
  - Komunikácie triedy C3 - tunel
  - Komunikácie triedy D1
  - Ochranné pásmo komunikácií

Poznámka: Celý systém obslužných komunikácií a komunikácií nižšieho významu zostáva zachovaný (nie sú zakreslené všetky obslužné a komunikácie nižšieho významu existujúce ani tie do nových rozvojových lokalít vzhľadom na mierku a podrobnosť spracovania).

- Dopravné plochy**
- stav návrh
- Plochy dopravnej a občianskej vybavenosti
  - Plochy dopravných zastavení
  - Pevná zóna, vybrané námestia a praezranštvá
  - Vybrané pešie ťahy
  - Záchranné parkovisko
  - Kryté parkovisko (parkovacie objekty)

- Mestská hromadná doprava**
- stav návrh
- Trasa autobusovej linky
  - Trasa trolejbusovej linky
  - Spoločná trasa autobusovej a trolejbusovej dopravy
  - Zastávky mestskej hromadnej dopravy
  - Dostupnosť zastávky MHD 300 m

- Nemotorová doprava**
- stav návrh
- Mestská pešia trasa dopravná
  - Turistická pešia trasa
  - Turistické cyklotrasy
  - Účelové cyklotrasy
  - Mimourovňový prístup pre poschádzajúcich

- Špeciálna doprava**
- stav návrh
- Sedačková a kabínková lanovka
  - Lyžiarsky vleč
  - Bečárskara trasa

- Železničná doprava**
- stav návrh
- Zelezničná trať
  - Zelezničná trať - tunel
  - Zelezničná trať elektrifikovaná - zvoľňovanie
  - Zelezničná vlečka
  - Ochranné pásmo železnice

- Letecká doprava - letisko Sliač**
- OP 3000 m TAR-SRE
  - OP RLS GP
  - OP RLS ILLZ
  - OP - letoviskový objekt
  - OP MARE
  - OP - prerozdávajúcich pískov
  - OP - prevádzkových pískov sieska
  - OP - proti natečením a kalamitám
  - OP s obmedzením stavieb VN a VVN
  - OP SRE
  - OP - izolujúcej podzemnej sústavy
  - OP - vodná omládkovacia
  - OP - vodotransportnej
  - OP - varniského omládkovacieho
  - OP - zvetrajúcich a príkrovových p
  - OP - záchranného územia letiska
  - Terén prekážok
  - VPD
  - VPP
  - OP - NCB

- Letecká doprava - heliport**
- H-BP
  - H-FATO
  - H - prerozdávajúca
  - H - príkrovová rovina
  - H - ovčieho pásma po videní
  - H - TLOF

Územný plán mesta Banská Bystrica  
Verejné dopravné vybavenie  
M 1:10 000

Hlavný projektant: Ing. arch. Dušan Kostovský  
Zodpovedný projektant: Ing. Anna Brašňová  
Obstarávateľ: Mesto Banská Bystrica  
Spracované: máj 2016

V znení Zmien a doplnkov I., II. a IV. etapy

4

Územný plán mesta Banská Bystrica  
Zmeny a doplnky č.5 - dopracovaný návrh  
Verejné dopravné vybavenie  
M 1:10 000

Obstarávateľ: Mesto Banská Bystrica  
Hlavný riešiteľ: Ing. arch. Jaroš Jank  
október 2019

4


S



# ÚZEMNÝ PLÁN MESTA BANSKÁ BYSTRICA

## VEREJNÉ TECHNICKÉ VYBAVENIE - PLYN A TEPLLO

### ZMENY A DOPLNKY Č.5

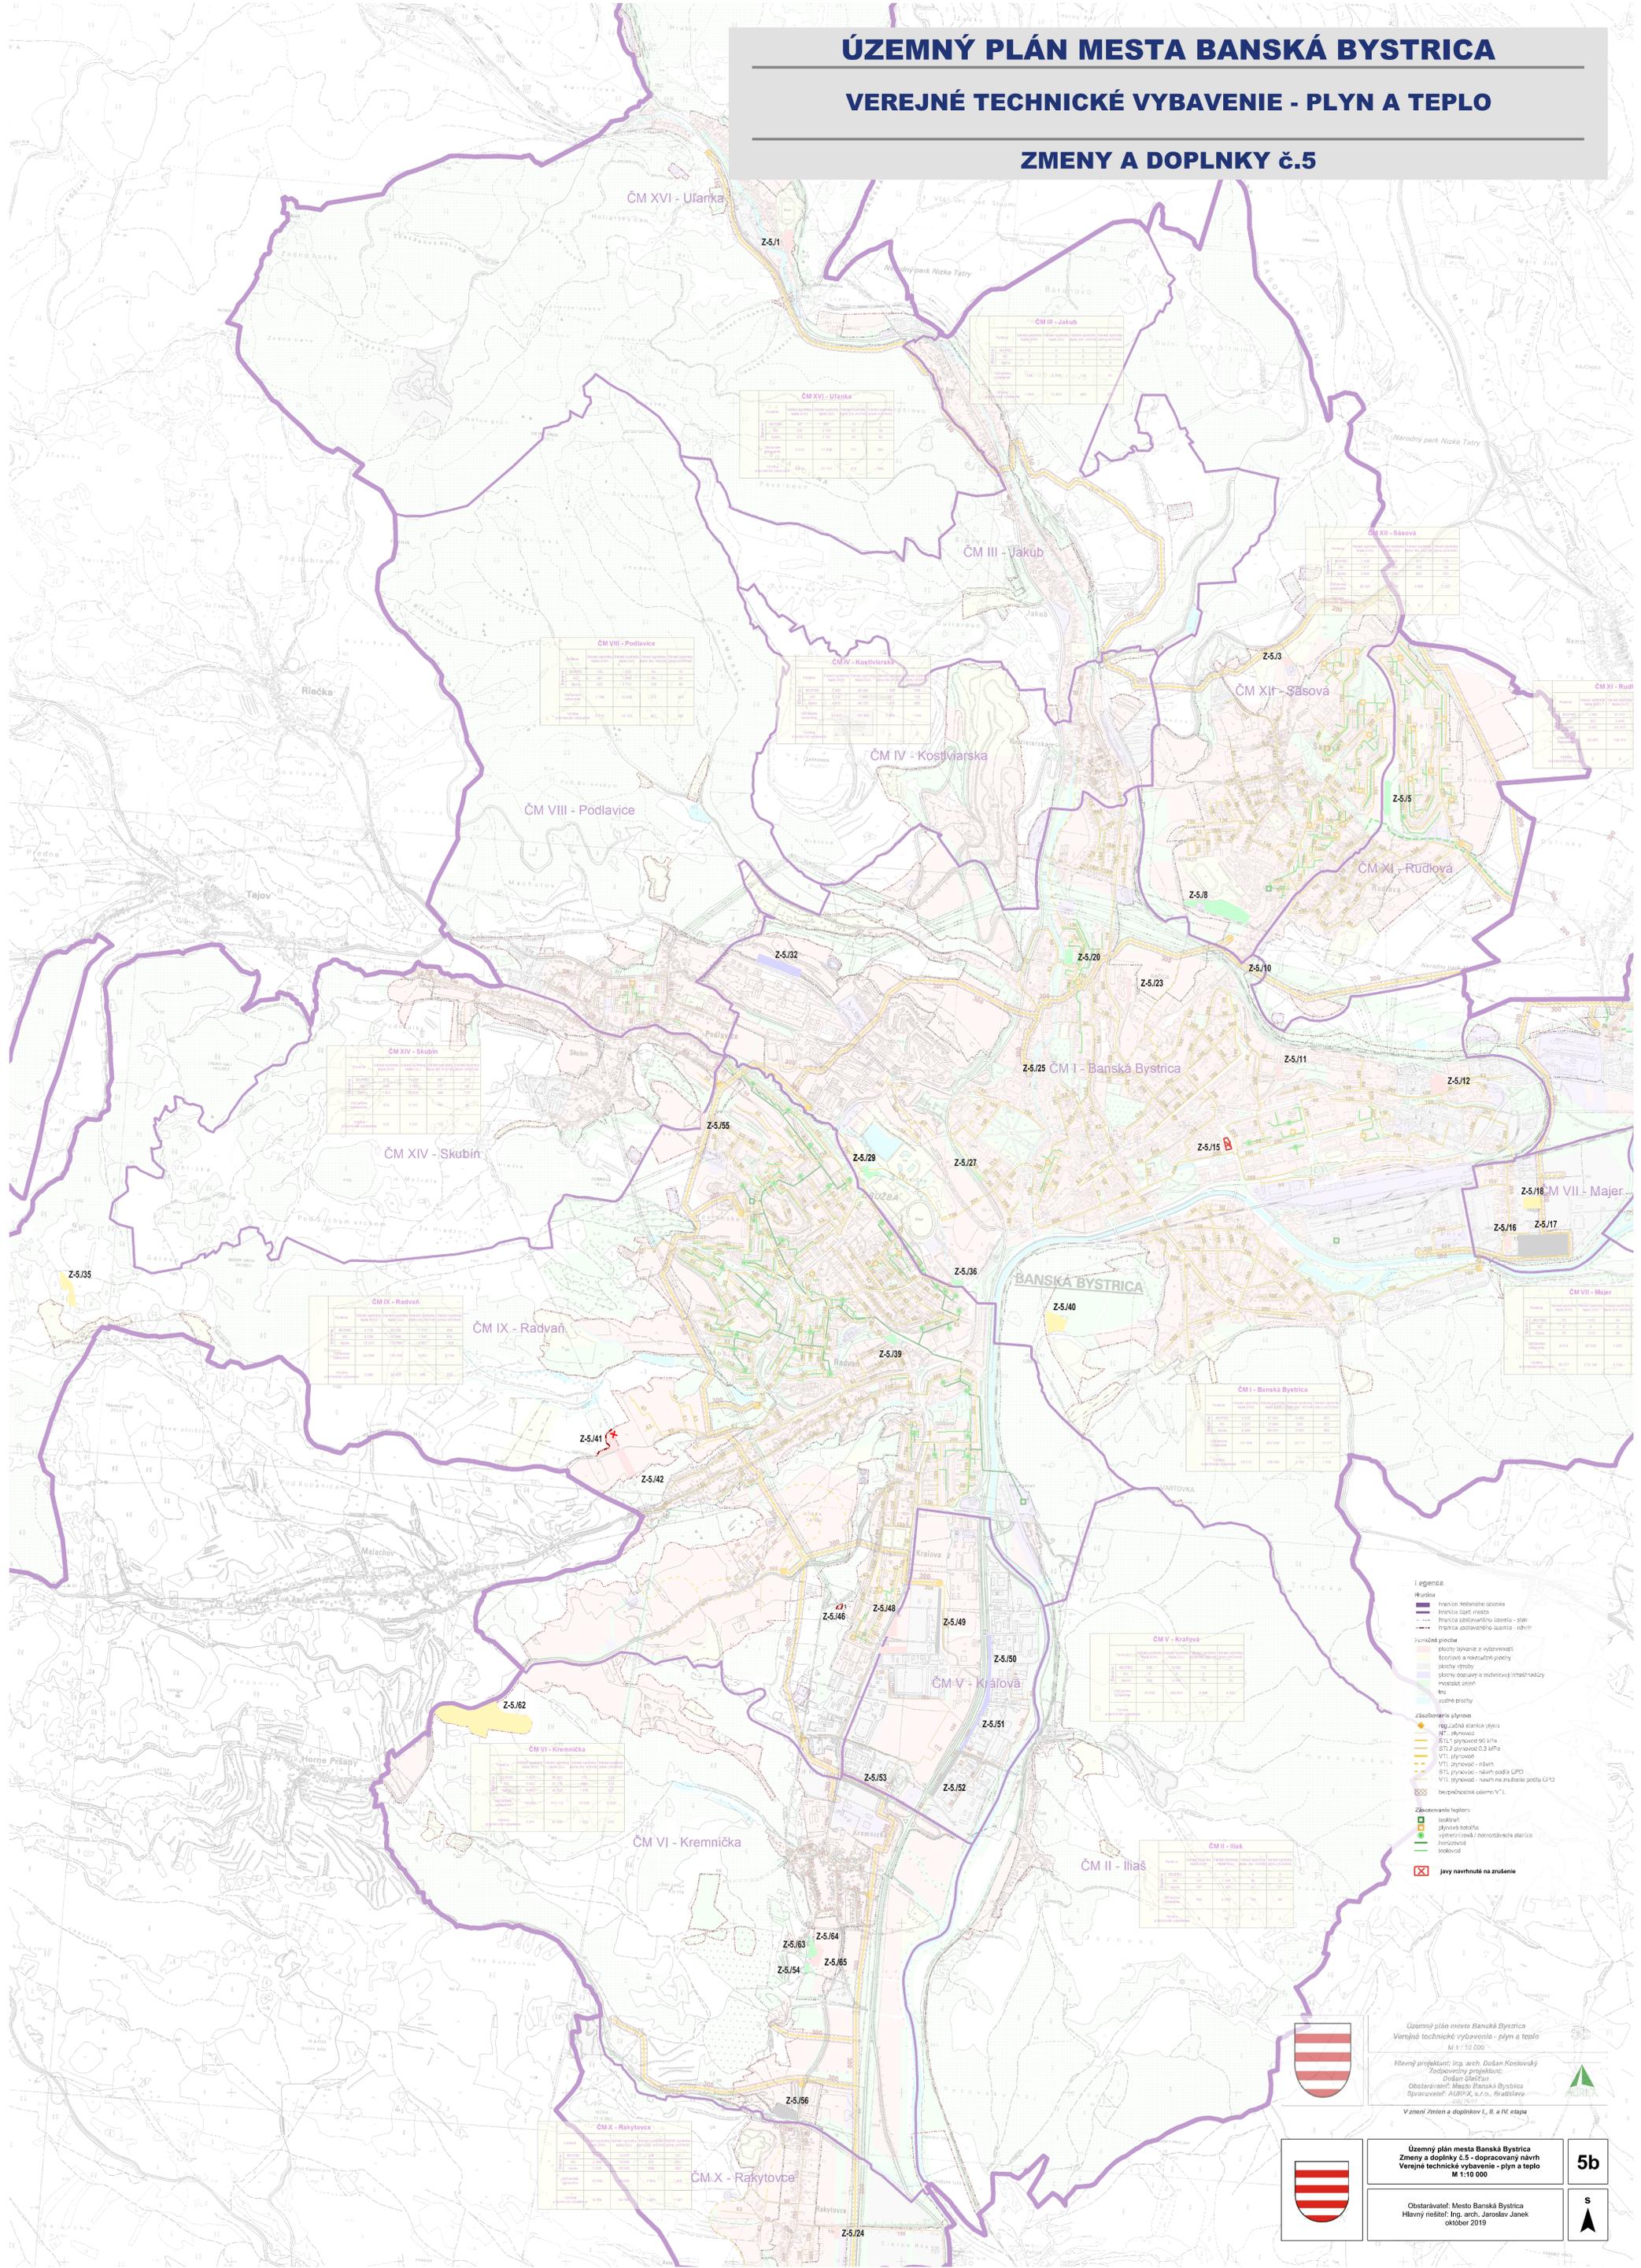

- legenda**
- hranica technického územia
  - hranica časti mesta
  - hranica zastavaného územia - stari
  - hranica zastavaného územia - nohri
  - plánované predi
  - plány inovácie a modernizácie
  - sektorové a sektorové plochy
  - plachty výroby
  - plachty výroby a technologickej infraštruktúry
  - medzioblasti
  - les
  - voľné plochy
- Zásobovanie plynom**
- regulované stanice plynu
  - NP - rýchlod
  - STL - plynovod 50 kPa
  - STL - plynovod 0,3 MPa
  - VII - plynovod
  - VII - plynovod - návrh
  - VII - plynovod - návrh podľa ÚPD
  - VII - plynovod - návrh na zrušenie podľa ÚPD
  - bezpečnostné odzemie VTL
- Získavanie tepla**
- ústredná kotelňa
  - plynová kotelňa
  - vyťaženie tepla z dopravných stanií
  - horizontálna
  - teplodiel
- Javy navrhnuté na zrušenie**

Územný plán mesta Banská Bystrica  
Verejné technické vybavenie - plyn a teplo  
M 1:10 000

Hlavný projektant: Ing. arch. Dušan Kostovský  
Zodpovedný projektant:  
Oľga Čičková  
Obstarávateľ: Mesto Banská Bystrica  
Spracovateľ: AURIX, s.r.o., Bratislava

Vznení: Zmeny a doplnky I., II. a IV. etapa

	Územný plán mesta Banská Bystrica Zmeny a doplnky č.5 - dopracovaný návrh Verejné technické vybavenie - plyn a teplo M 1:10 000	<b>5b</b>
	Obstarávateľ: Mesto Banská Bystrica Hlavný inžinier: arch. Jaroslav Jank október 2019	

