


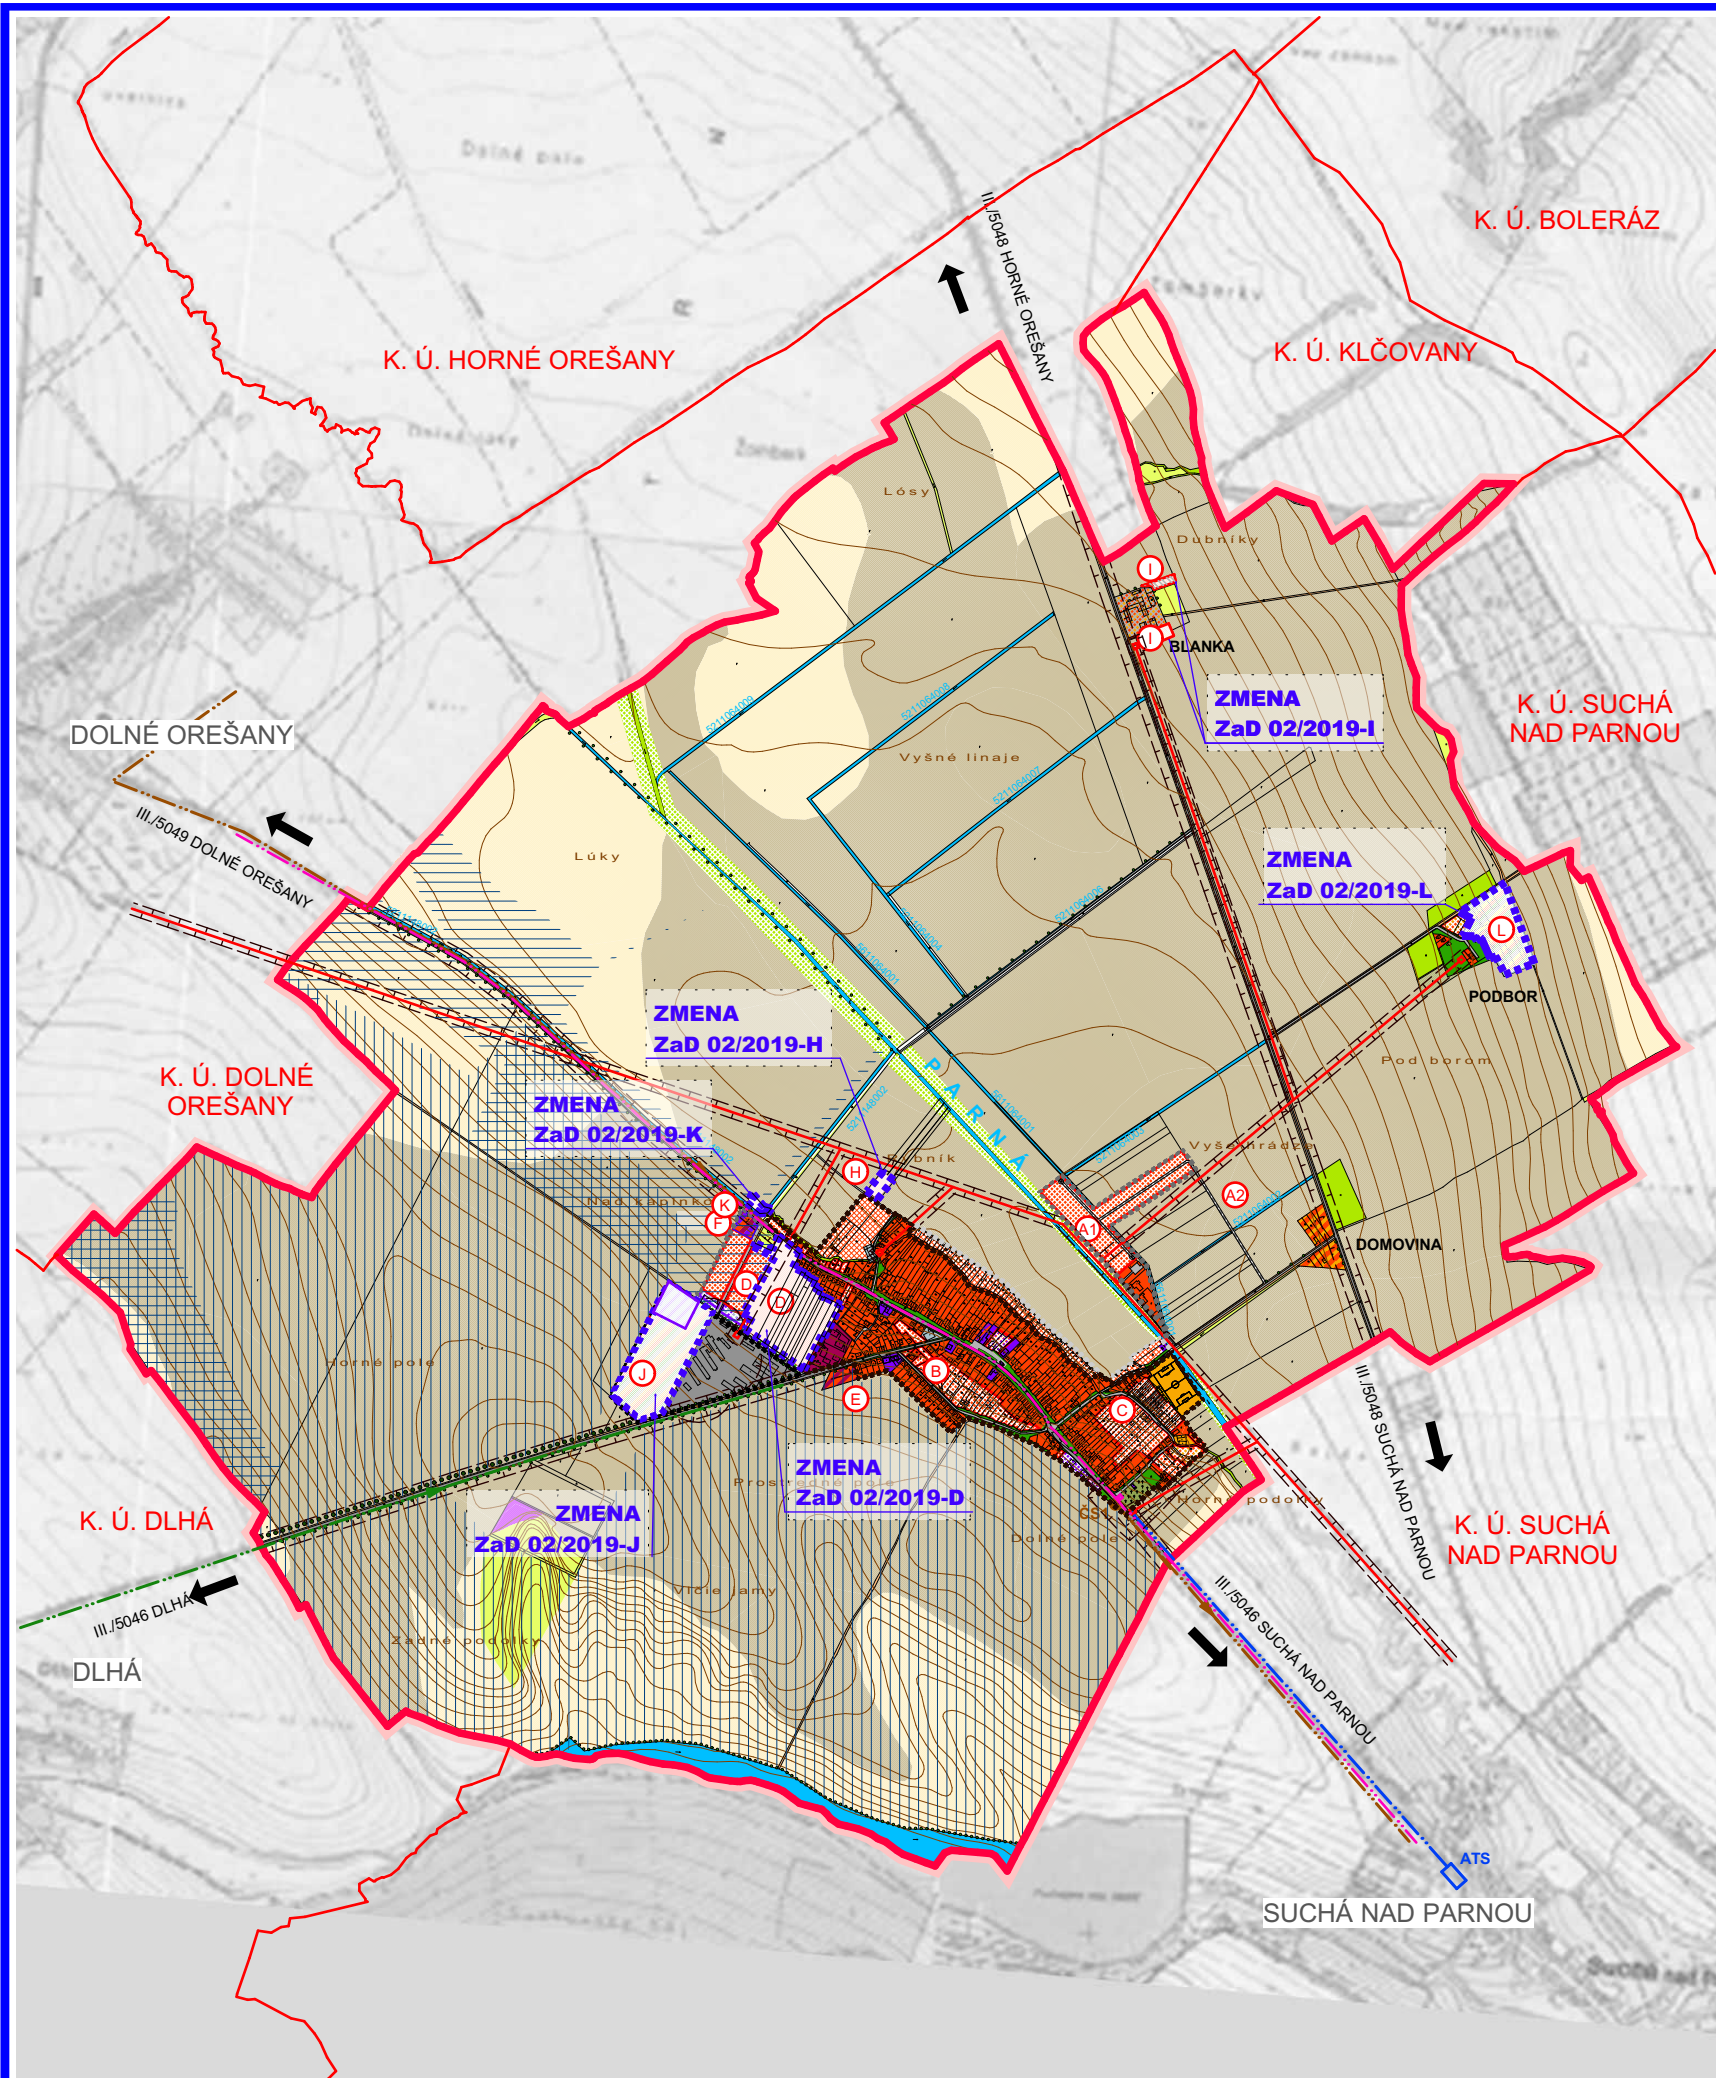


LEGENDA :

STAV	NÁVRH	VÝHLAD	
			HRANICA KATASTRA OBCE KOŠOLNÁ
			HRANICA KATASTRA SUSEDNÝCH OBCÍ
			HRANICA ZASTAVANÉHO ÚZEMIA OBCE
			PLOCHY RODINNÝCH DOMOV
			PLOCHY BYTOVÝCH DOMOV
			PLOCHY ZÁKLADNEJ OBČIANSKEJ VYBAVENOSTI
			PLOCHY ŠPORTOVÝCH ZARIADENÍ A REKREÁCIE
			PLOCHY VÝROBY, SKLADOV A TECH. VYBAVENOSTI
			POLNOHOSPODÁRSKA VÝROBA
			PLOCHY FUNKČNÉ ZMIEŠANÉ - RD, OV
			PLOCHY FUNKČNÉ ZMIEŠANÉ - RD, REKREÁCIA
			PLOCHY FUNKČNÉ ZMIEŠANÉ - RD, REKREÁCIA, VÝROBA
			PLOCHY FUNKČNÉ ZMIEŠANÉ - BD, OV
			PLOCHY FUNKČNÉ ZMIEŠANÉ - RD, BD
			PLOCHY FUNKČNÉ ZMIEŠANÉ - RD, BD, OV
			PLOCHY FUNKČNÉ ZMIEŠANÉ - OV, VÝROBA
			PLOCHY FUNKČNÉ ZMIEŠANÉ - POLNOHOSP. VÝROBA - PRIEMYSELNÁ VÝROBA
			PLOCHY VEREJNEJ ZELENÉ
			PLOCHY SÜKROMNEJ ZELENÉ - ZÁHRADY
			PLOCHY ORNEJ PÔDY 4 NAJLEPŠÍCH BPEJ
			PLOCHY ORNEJ PÔDY OSTATNÝCH BPEJ
			PLOCHY TRVALÝCH TRÁVNÝCH PORASTOV
			PLOCHY NELESNEJ DREVINOVEJ VEGETÁCIE
			LÍNIOVÁ ZELEN
			VODNÉ PLOCHY A TOKY
			ODVODŇOVACÍ KANÁL
			PLOCHY ÚZEMIA POD ZÁVLAHAMI / ODVODNENIE
			CESTY II. A III. TRIEDY
			DOPRAVNÉ PLOCHY A KOMUNIKÁCIE
			VZDUŠNÉ ELEKTRICKÉ VEDENIE VN - 22 KV

STAV	NÁVRH	VÝHLAD	
			TRAFOSTANICA
			VTL PLYNOVOD
			REGULAČNÁ STANICA PLYNU
			2x DIALKOVÝ KÁBEL (METALICKÝ + OPTICKÝ)
			PRÍVOD VODY DO OBCE ZO SUCHEJ N. PARNOU
			AUTOMATICKÁ TLAKOVÁ STANICA
			TLAKOVÝ ZBERAČ G1 SPLAŠKOVEJ KANALIZÁCIE
			ČERPACIA STANICA KANALIZÁCIE
			OCHRANNÉ PÁSMA VŠETKÝCH DRUHOV

ZMENA 02/2019

STAV	NÁVRH	VÝHLAD	
			PLOCHY RODINNÝCH DOMOV
			PLOCHY ŠPORTOVÝCH ZARIADENÍ A REKREÁCIE
			PLOCHY FUNKČNÉ ZMIEŠANÉ - OV, VÝROBA
			PLOCHY NELESNEJ DREVINOVEJ VEGETÁCIE
			PLOCHY VEREJNEJ ZELENÉ
			PLOCHY FUNKČNÉ ZMIEŠANÉ - RD, REKREÁCIA, VÝROBA
			PLOCHY FUNKČNÉ ZMIEŠANÉ, SLUŽBY PRE DOPRAVU, ZELEN, NEZÁVADNÁ VÝROBA A KRÁTKODOBÉ UBYTOVANIE
			PLOCHY FUNKČNÉ ZMIEŠANÉ, BÝVANIE, ZELEN, NEZÁVADNÁ VÝROBA, REKREÁCIA

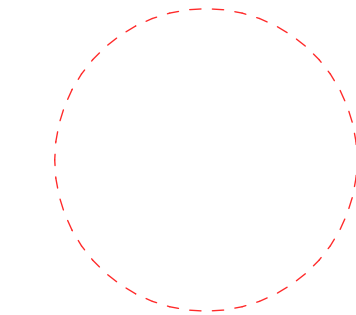

OBJEDNÁVATEL: OBEC KOŠOLNÁ
HLAVNÝ REŠITEĽ: Ing. arch. PAVOL KOVÁČ
VYPRACOVAL: RICHARD KOVALČÍK

**ÚZEMNÝ PLÁN
OBCE KOŠOLNÁ
ZMENY A
DOPLNKY
02/2019**

FORMÁT : A3
DÁTUM : 07/2019
STUPEŇ : ZMENY A DOPLNKY
Č. ZÁKAZKY : 01/2019
MIERKA : 1:20 000

OBSAH : ŠIRŠIE VZŤAHY

Č. VÝKRESU : 1

Ing. arch. PAVOL KOVÁČ
AUTORIZOVANÝ ARCHITEKT
č. reg. : 0993 AA 1234
IČO : 11 754 745
DIČ : 1030036458