
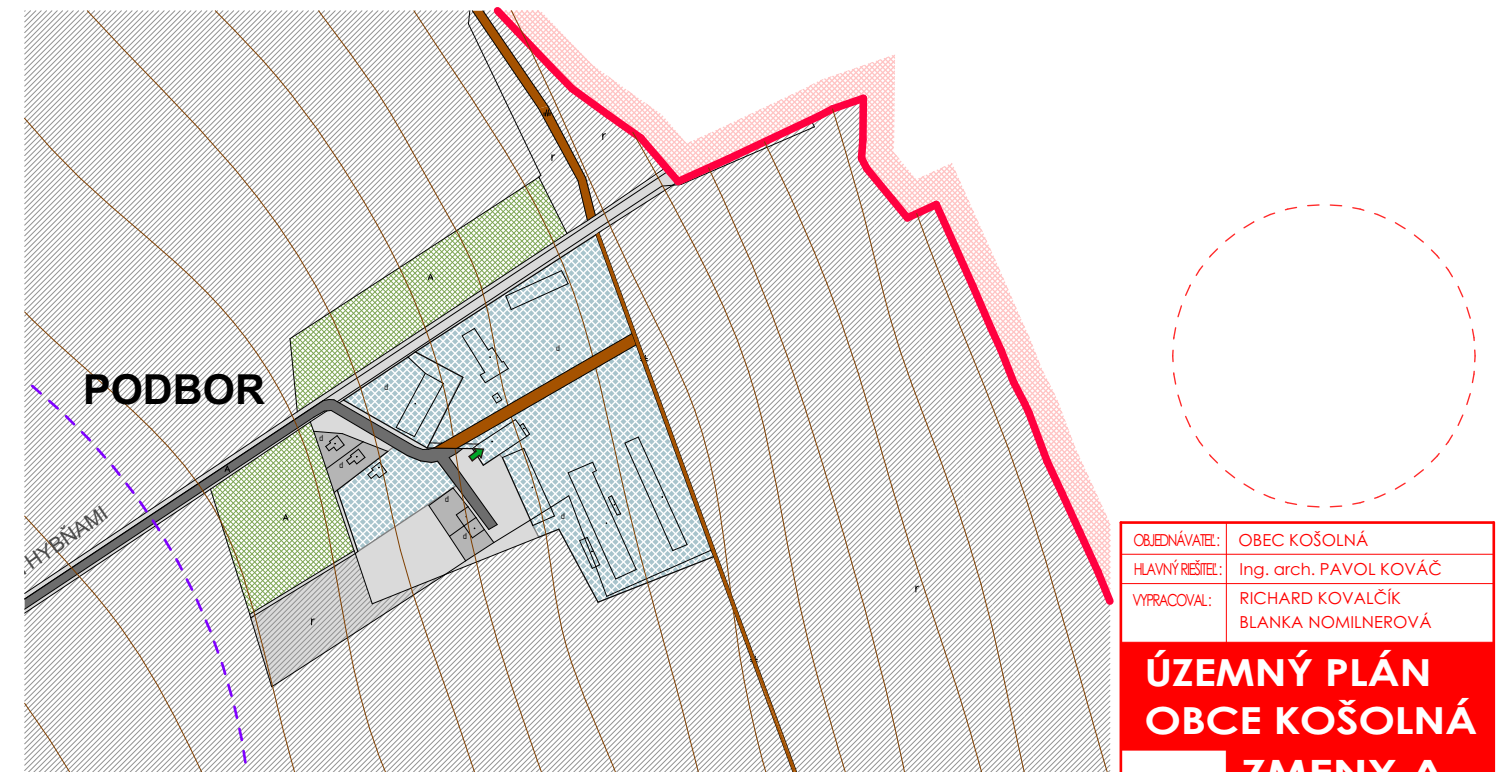
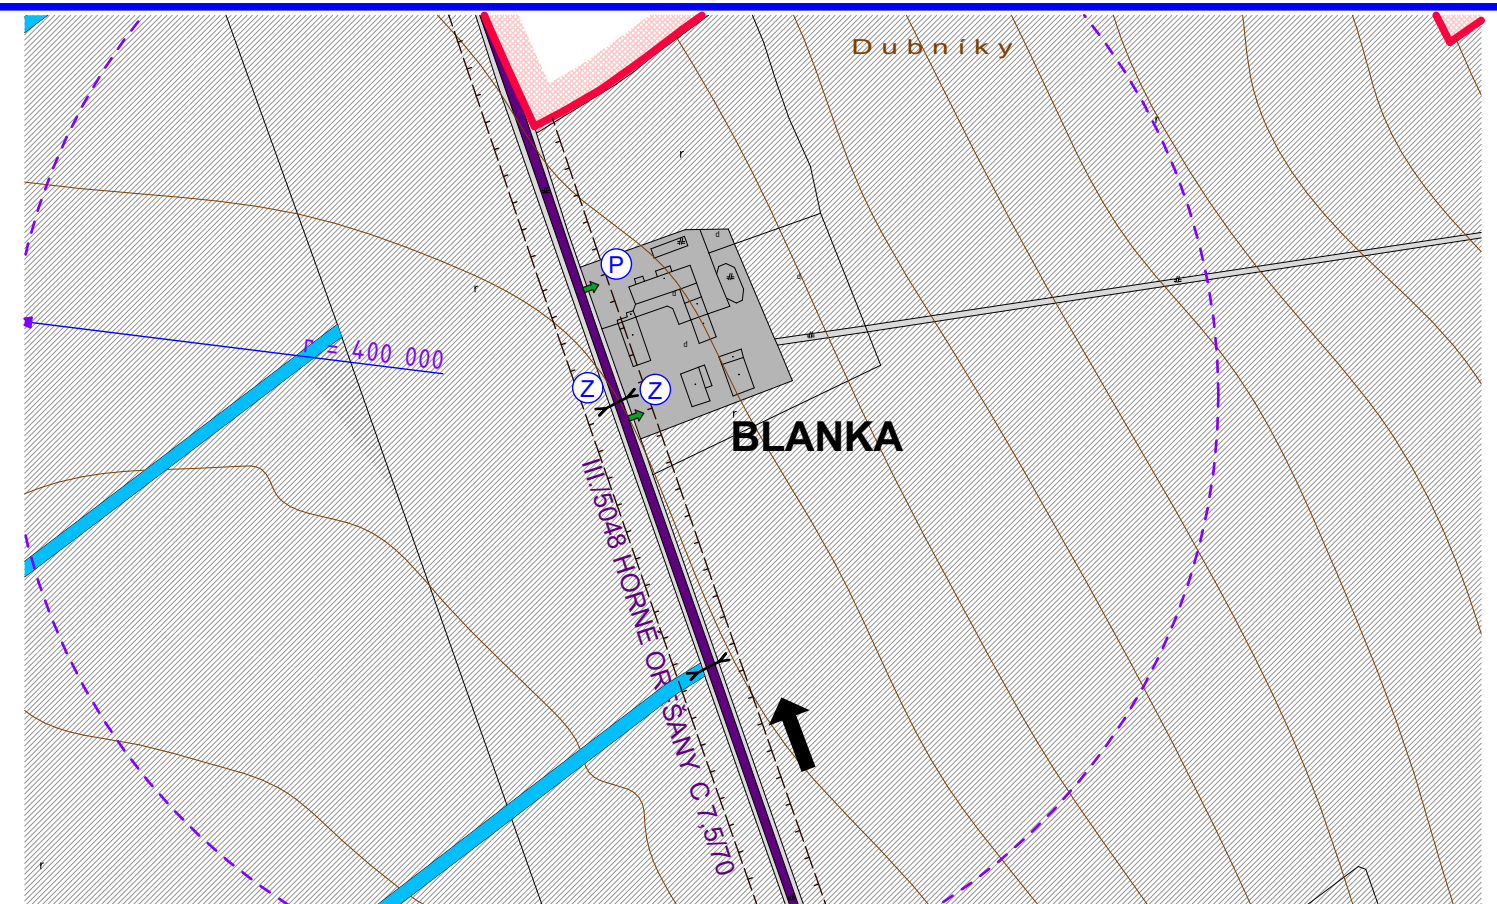


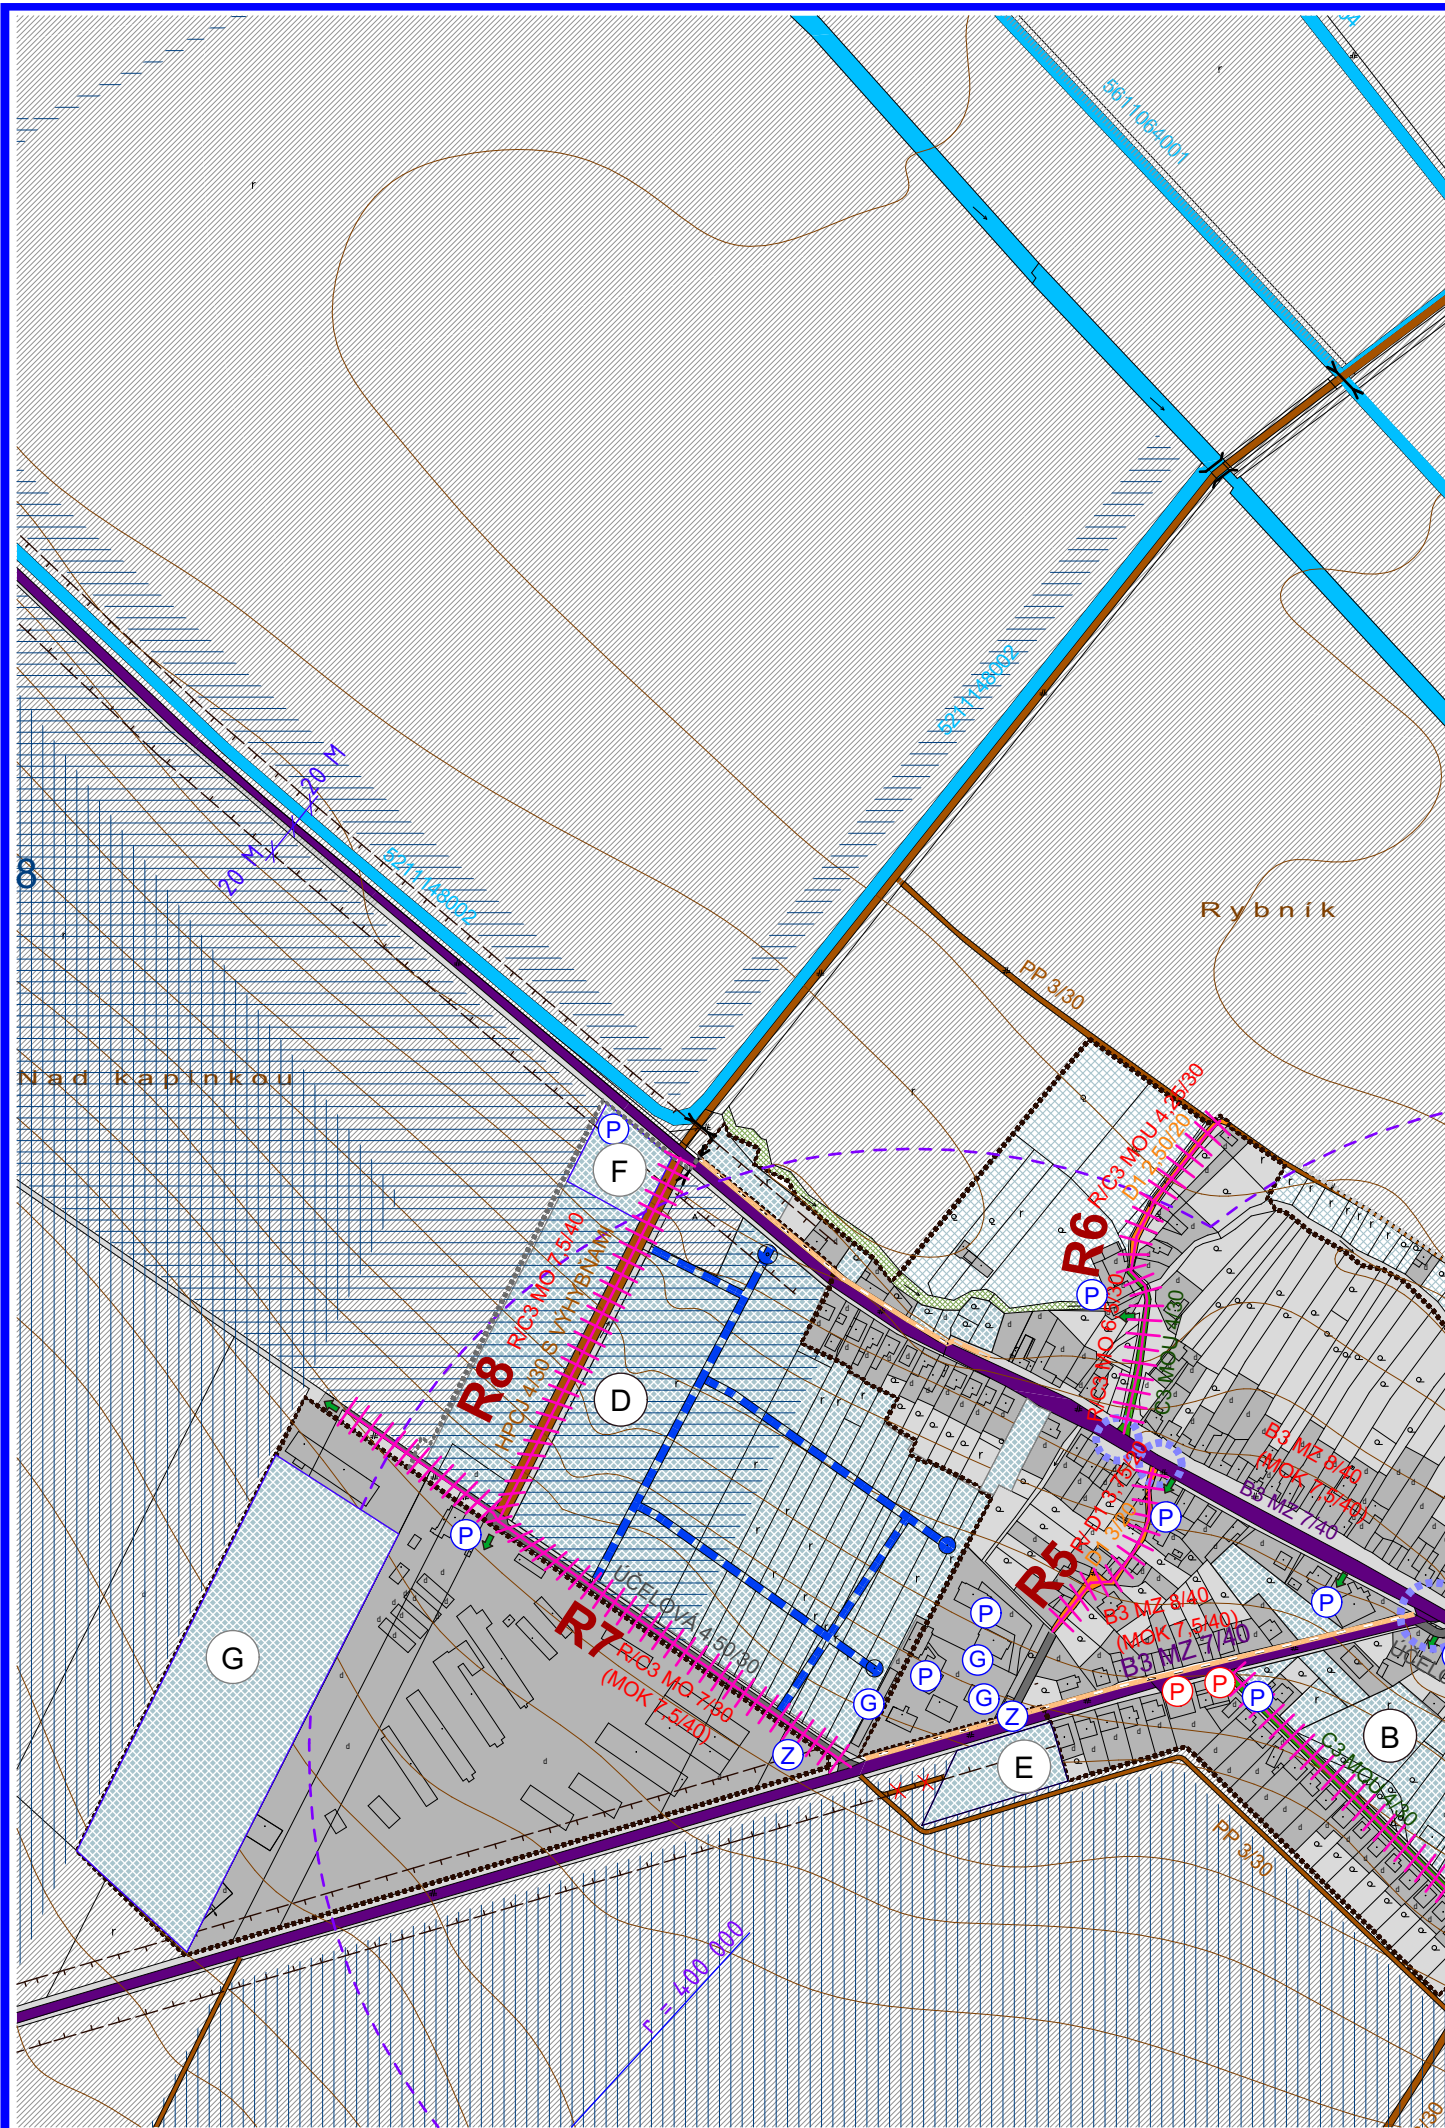

OBJEDNÁVATEL:	OBEC KOŠOLNÁ
HLAVNÝ REŠITEĽ:	Ing. arch. PAVOL KOVÁČ
VYPRACOVAL:	RICHARD KOVALČÍK BLANKA NOMILNEROVÁ

ÚZEMNÝ PLÁN OBCE KOŠOLNÁ ZMENY A DOPLNKY 02/2019

FORMÁT:	A3
DÁTUM:	07/2019
STUPEŇ:	ZMENY A DOPLNKY
Č. ZÁKAZKY:	01/2019
MIERKA:	1:5000

Ing. arch. PAVOL KOVÁČ
AUTORIZOVANÝ ARCHITEKT
č. reg. : 0993 AA 1234
IČO : 11 754 745
DIČ : 1030036458

OBSAH:	DOPRAVNÉ VYBAVENIE - PÔVODNÝ UPNO	Č. VÝKRESU:	3b
--------	-----------------------------------	-------------	----