


# LEGENDA

| STAV                     | NÁVRH | VÝHLAD |                                                                 |
|--------------------------|-------|--------|-----------------------------------------------------------------|
|                          |       |        | HRANICA KATASTRÁLNEHO ÚZEMIA                                    |
|                          |       |        | HRANICA ZASTAVANÉHO ÚZEMIA K 1.1.1990                           |
| FUNKČNÉ VZUŽITIE ÚZEMIA  |       |        |                                                                 |
|                          |       |        | NAVRHOVANÉ FUNKČNÉ PLOCHY                                       |
| ENERGETICKÉ HOSPODÁRSTVO |       |        |                                                                 |
|                          |       |        | ELEKTRICKÉ VEDENIE VN 22 kV<br>A JEHO OCHRANNÉ PÁSMO 10 m       |
|                          |       |        | ELEKTRICKÉ TRAFOSTANICE<br>A ICH OCHRANNÉ PÁSMO 10 m            |
|                          |       |        | STL PLYNOVOD                                                    |
| OZNAMOVACIE VEDENIA      |       |        |                                                                 |
|                          |       |        | TRASA PODZEMNÝCH<br>OZNAMOVACÍCH VEDENÍ<br>SLOVAK TELEKOMU a.s. |

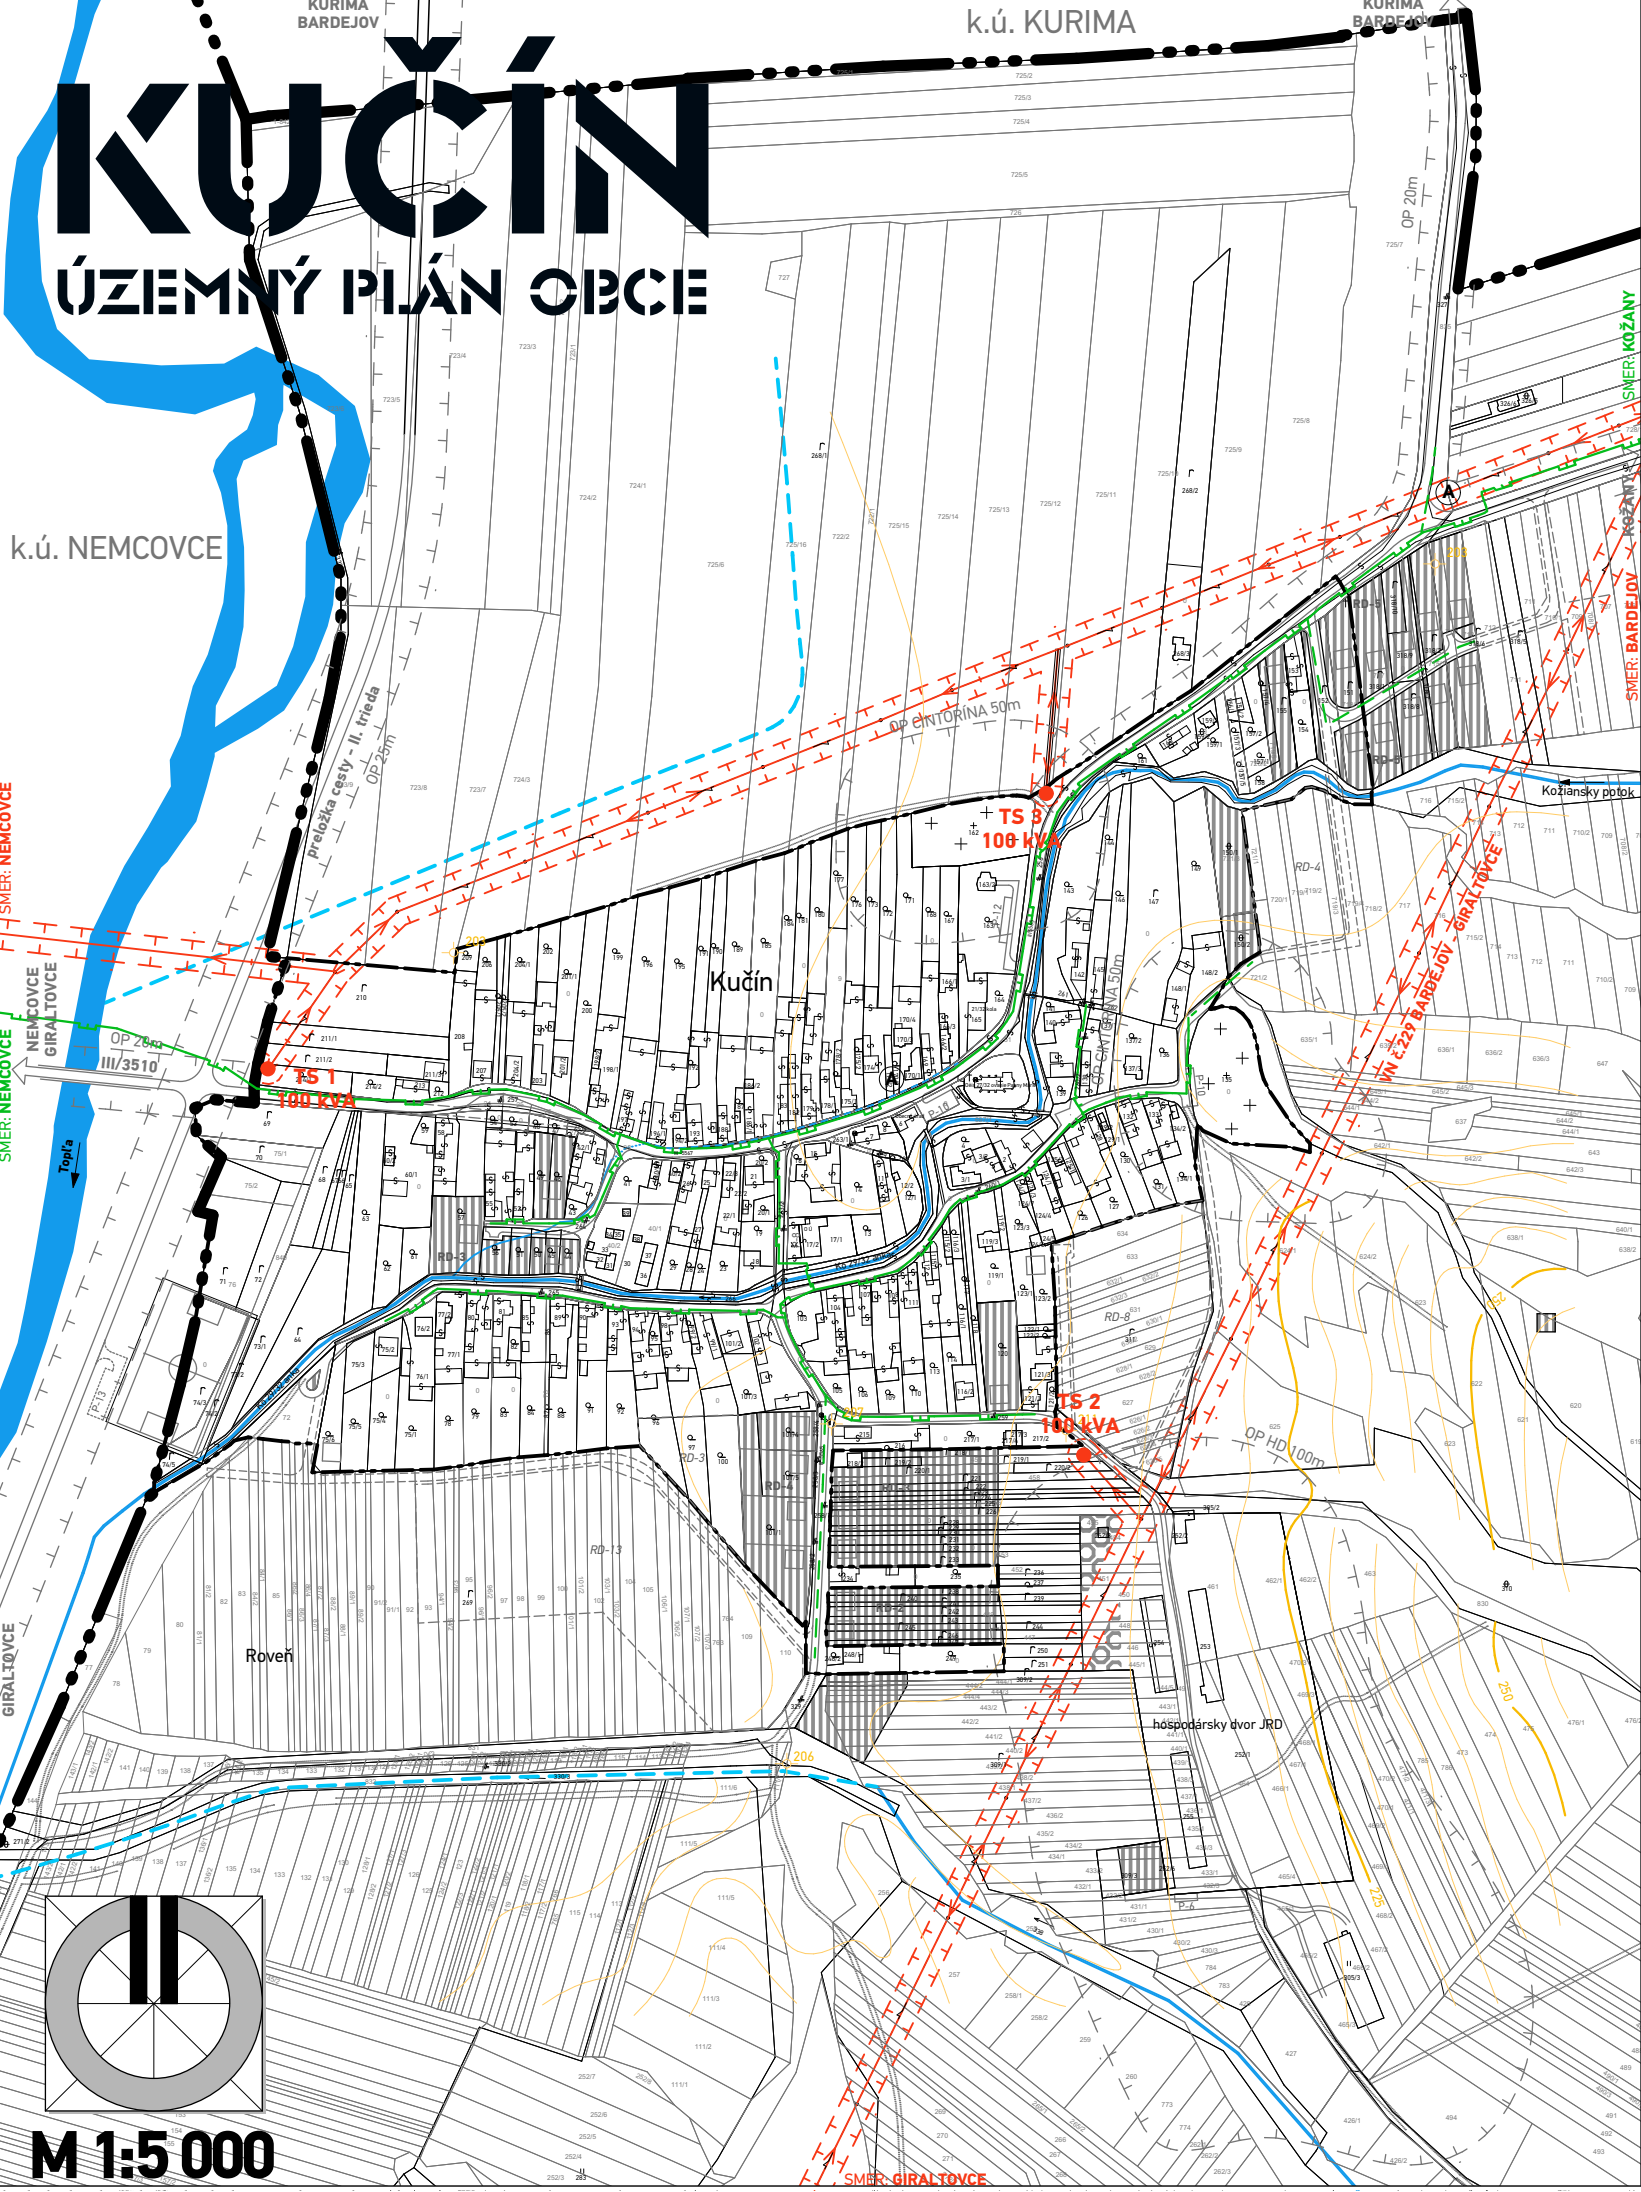

## SCHVALOVACIA DOLOŽKA - ÚZEMNÝ PLÁN OBCE KUČÍN

|   |                                             |
|---|---------------------------------------------|
| SCHVAĽOVACÍ ORGÁN: ZASTUPITEĽSTVO OBCE KUČÍN<br>ČÍSLO UZNESENIA POTVRDZUJÚCEHO PLATNOSŤ ÚPN-O:<br>ZÁVÄZNÁ ČASŤ VYHLÁSENÁ VZN Č.<br>UZNESENÍM ČÍSLO. :<br>DÁTUM SCHVÁLENIA: | VINCENT BREZNICKÝ<br>STAROSTA OBCE<br>KUČÍN |
|   | PEČIATKA                                    |

|                               |   |  |   |                                                |
|-------------------------------|---|--|---|------------------------------------------------|
| názov dokumentácie            | <b>KUČÍN</b><br>ÚZEMNÝ PLÁN OBCE - Návrh                                                                                      |  |  <b>atrium</b><br><b>ARCHITEKTI</b><br>Mlynská 27, 040 01 Košice<br>T/F: +421 55 62 315 87<br>architekti@atriumstudio.sk<br><b>www.atriumstudio.sk</b> |                                                |
| okres<br>kraj<br>obstarávateľ | Bardejov<br>Prešovský<br>Obec Kučín                                                                                           |  |   |                                                |
| hlavný riešiteľ               | <b>Ing.arch. Dušan BURÁK, CSc.</b>                                                                                            |  |   |                                                |
| zodpovední riešitelia         | Ing. Marek Dubiel, Ing. Ladislav Pažák, Mgr. Milan Barlog, Ing. Milan Kolesár, Ing. Michal Burák, Ing.Ing.arch. Marek Bakalár |  |   | dátum<br>október 2018<br>etapa<br>ÚPN-O, Návrh |
| názov výkresu                 | Výkres verejného technického vybavenia územia (energetika)                                                                    |  |   | 1:5 000<br><b>5</b>                            |