



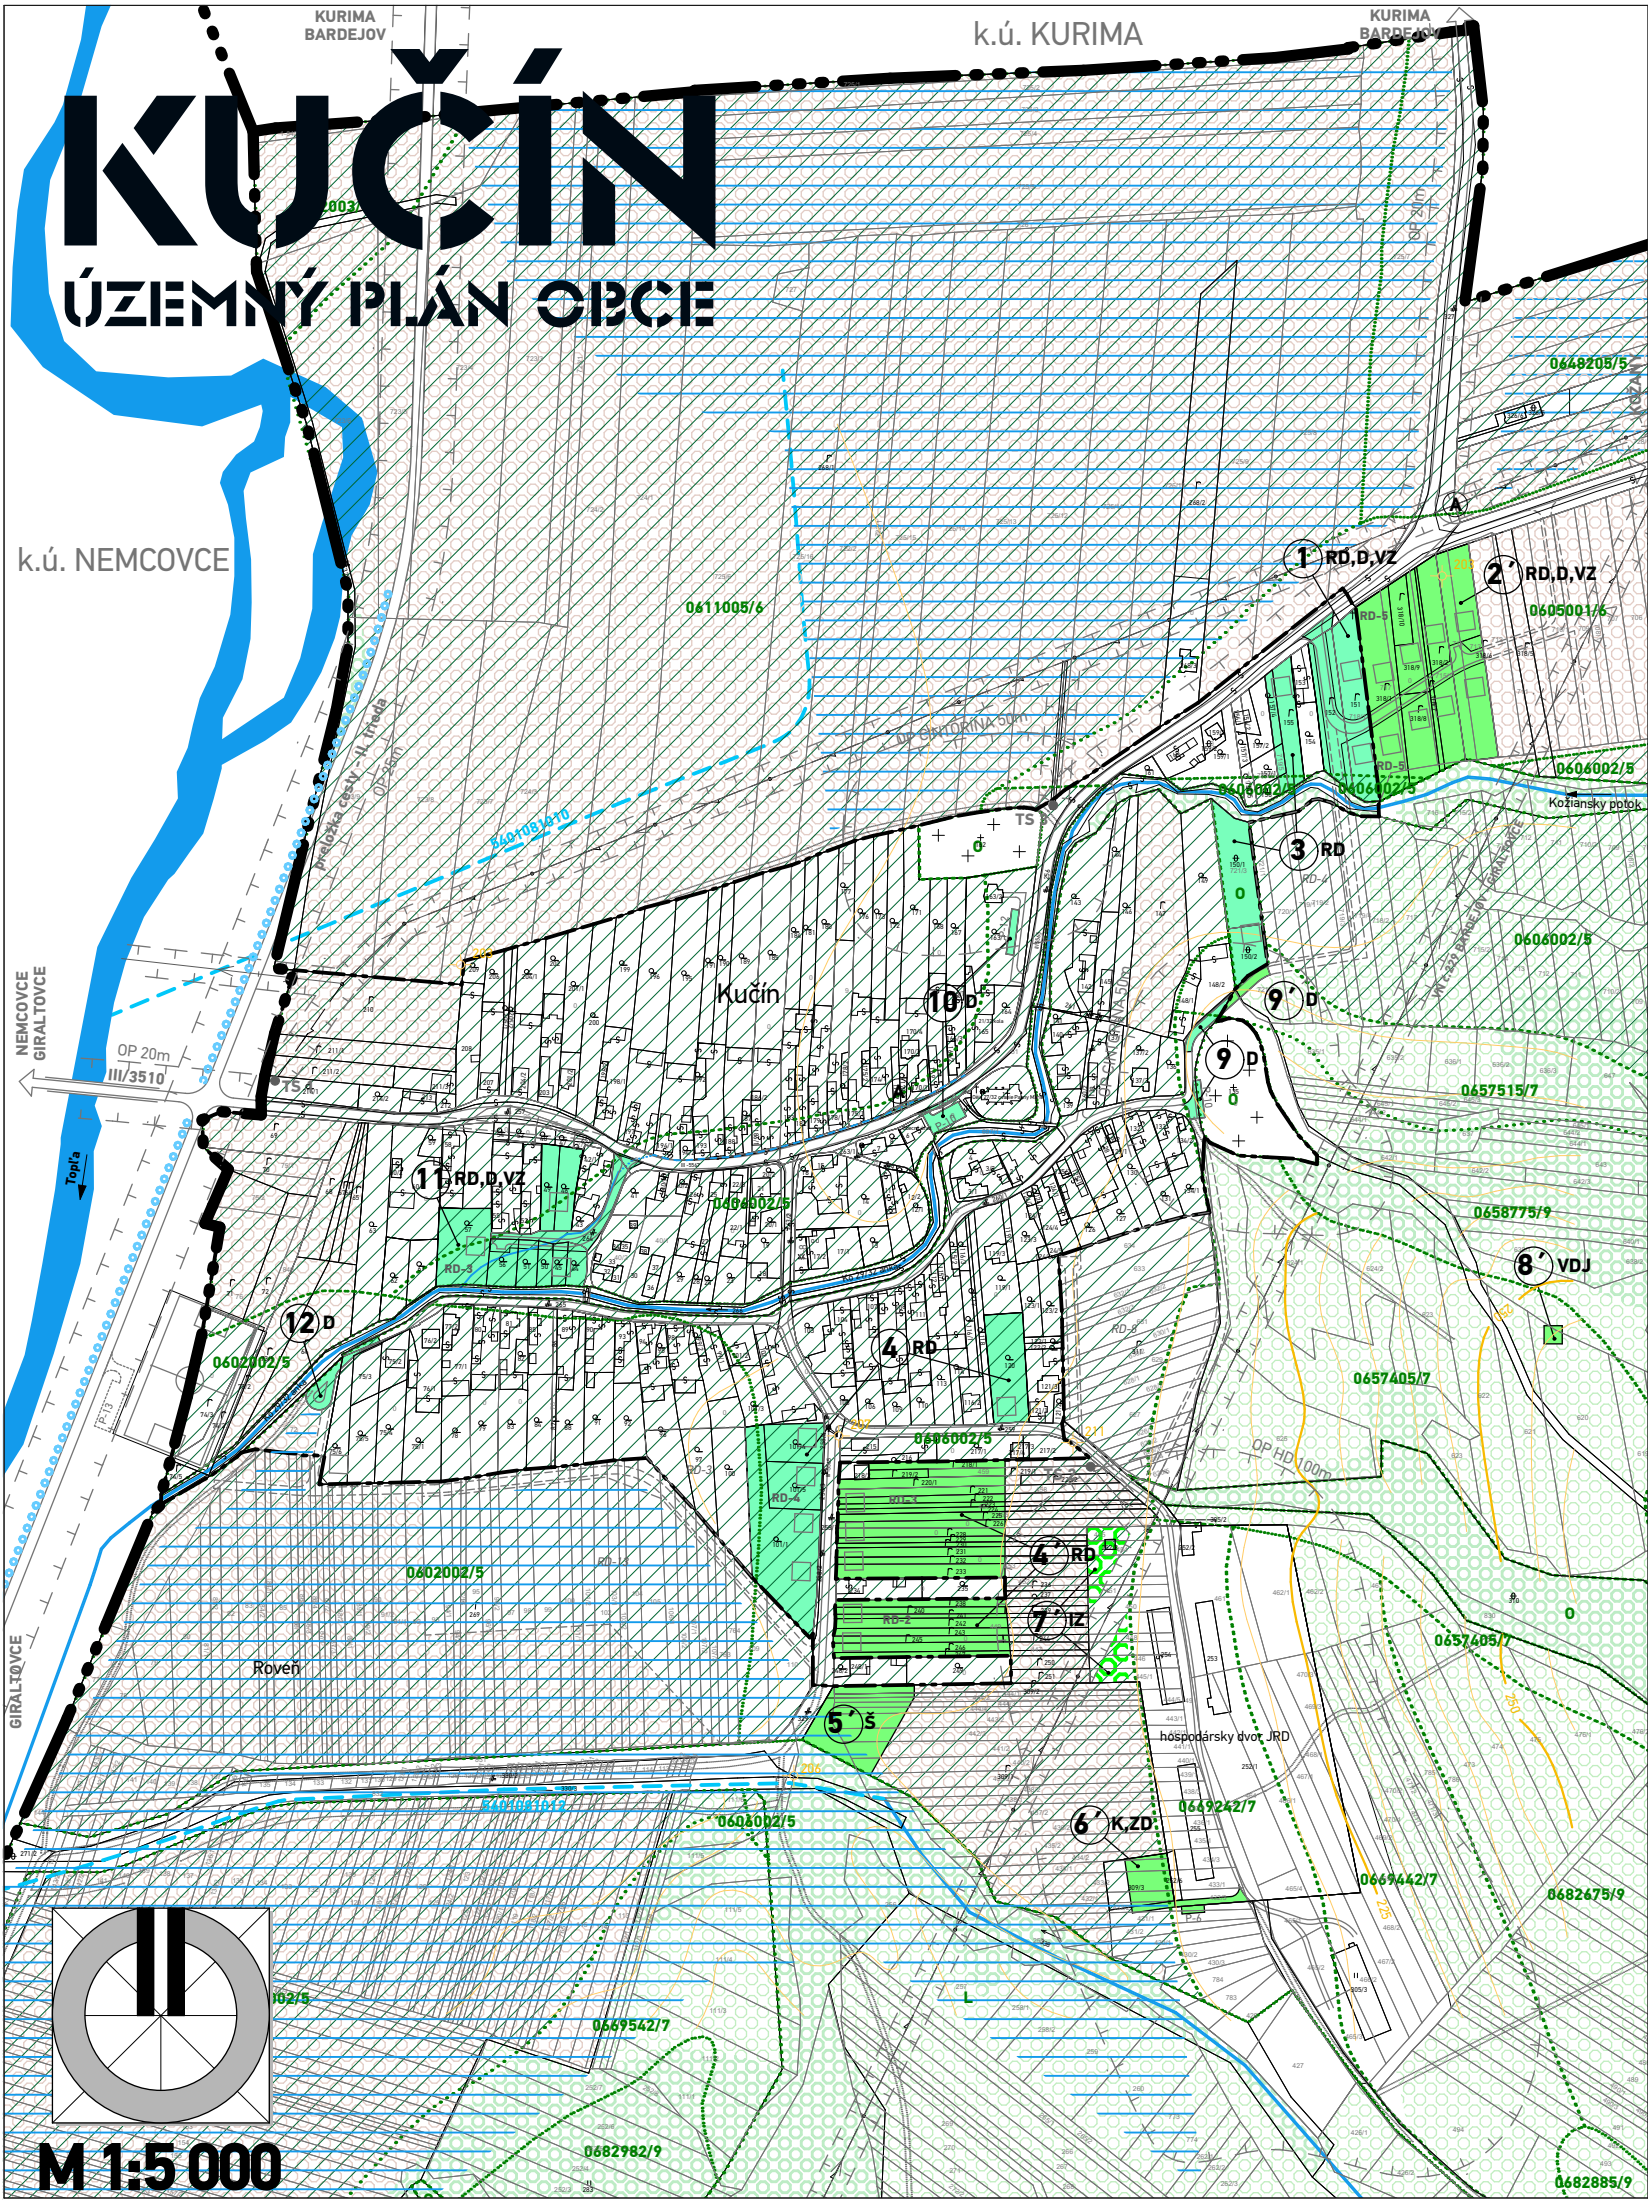

LEGENDA

STAV	NÁVRH	VÝHLAD	
			HRANICA KATASTRÁLNEHO ÚZEMIA
			HRANICA ZASTAVANÉHO ÚZEMIA K 1.1.1990
PRVKY ODŇATIA POĽNOHOSPODÁRSKEJ PÔDY			
			HRANICE A OZNAČENIE PLÔCH VÝČLENENÝCH NA ZÁBER PP - V ZASTAVANOM / V NEZASTAVANOM ÚZEMÍ
			KÓD BPEJ / KVALITATÍVNA SKUPINA HRANICA BPEJ
			NAJKVALITNEJŠIE PÔDY V k.ú. OBCE KUČÍN ZARADENÉ DO SKUPÍN BPEJ
KRAJINNÁ VEGETÁCIA			
			LESY
			MIMOLESNÁ DREVINOVÁ ZELEŇ
			TRVALO TRÁVNATE PORASTY
			ORNÉ PÔDY
VODNÉ TOKY			
			VODNÉ TOKY
			RIGOLY
HYDROMELIORAČNÉ ZARIADENIA			
			ODVODNENÉ ÚZEMIA/DRENÁŽE
			ODVODŇOVACIE KANÁLY

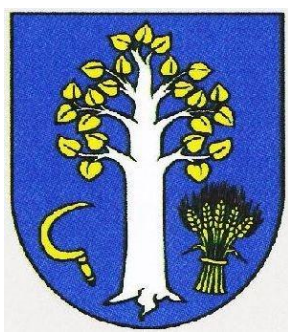

FUNKČNÉ ZATRIEDENIE ZÁBEROV	
RD	RODINNÉ DOMY
D	DOPRAVNÉ PLOCHY
VZ	VEREJNÁ ZELEŇ
IZ	IZOLAČNÁ ZELEŇ
Š	ŠPORT
K, ZD	KOMPOSTOVISKO, ZBERNÝ DVOR
VDJ	VODOJEM

Najkvalitnejšie pôdy zaradené do skupín BPEJ v k.ú. obce Kučín:
0602002/5, 0606002/5, 0611005/6, 0612003/6, 0648205/5, 0648402/6, 0657205/6

SCHVAĽOVACIA DOLOŽKA - ÚZEMNÝ PLÁN OBCE KUČÍN

SCHVAĽOVACÍ ORGÁN: ZASTUPITEĽSTVO OBCE KUČÍN ČÍSLO UZNESENIA POTVRDZUJÚCEHO PLATNOSŤ ÚPN-O: ZÁVÄZNÁ ČASŤ VYHLÁSENÁ VZN Č. UZNESENÍM ČÍSLO. : DÁTUM SCHVÁLENIA:	PEČIATKA
--	----------

VINCENT BREZNICKÝ
STAROSTA OBCE
KUČÍN

názov dokumentácie

okres

kraj

obstarávateľ

hlavný riešiteľ

zodpovední riešitelia

názov výkresu

KUČÍN

ÚZEMNÝ PLÁN OBCE - Návrh

Bardejov
Prešovský
Obec Kučín

Ing.arch. Dušan BURÁK, CSc.

Ing. Marek Dubiel, Ing. Ladislav Pažák, Mgr. Milan Barlog, Ing. Milan Kolesár,
Ing. Michal Burák, Ing.Ing.arch. Marek Bakalár

Výkres perspektívneho využitia PP na nepoľnohospodárske účely

atrium

ARCHITEKTI

Mlynská 27, 040 01 Košice

T/F: +421 55 62 315 87

architekti@atriumstudio.sk

www.atriumstudio.sk

dátum

október 2018

etapa

ÚPN-O, Návrh

1:5 000

6