




LEGENDA

STAV NÁVRH

	3.19
	PV

LOKALITY NAVRHOVANÉ NA VYŇATIE MIMO HRANICE SÚČAS. ZASTAVANÉHO ÚZEMIA
 PORADOVÉ ČÍSLO LOKALITY
 FUNKČNÉ VYUŽITIE FARMA


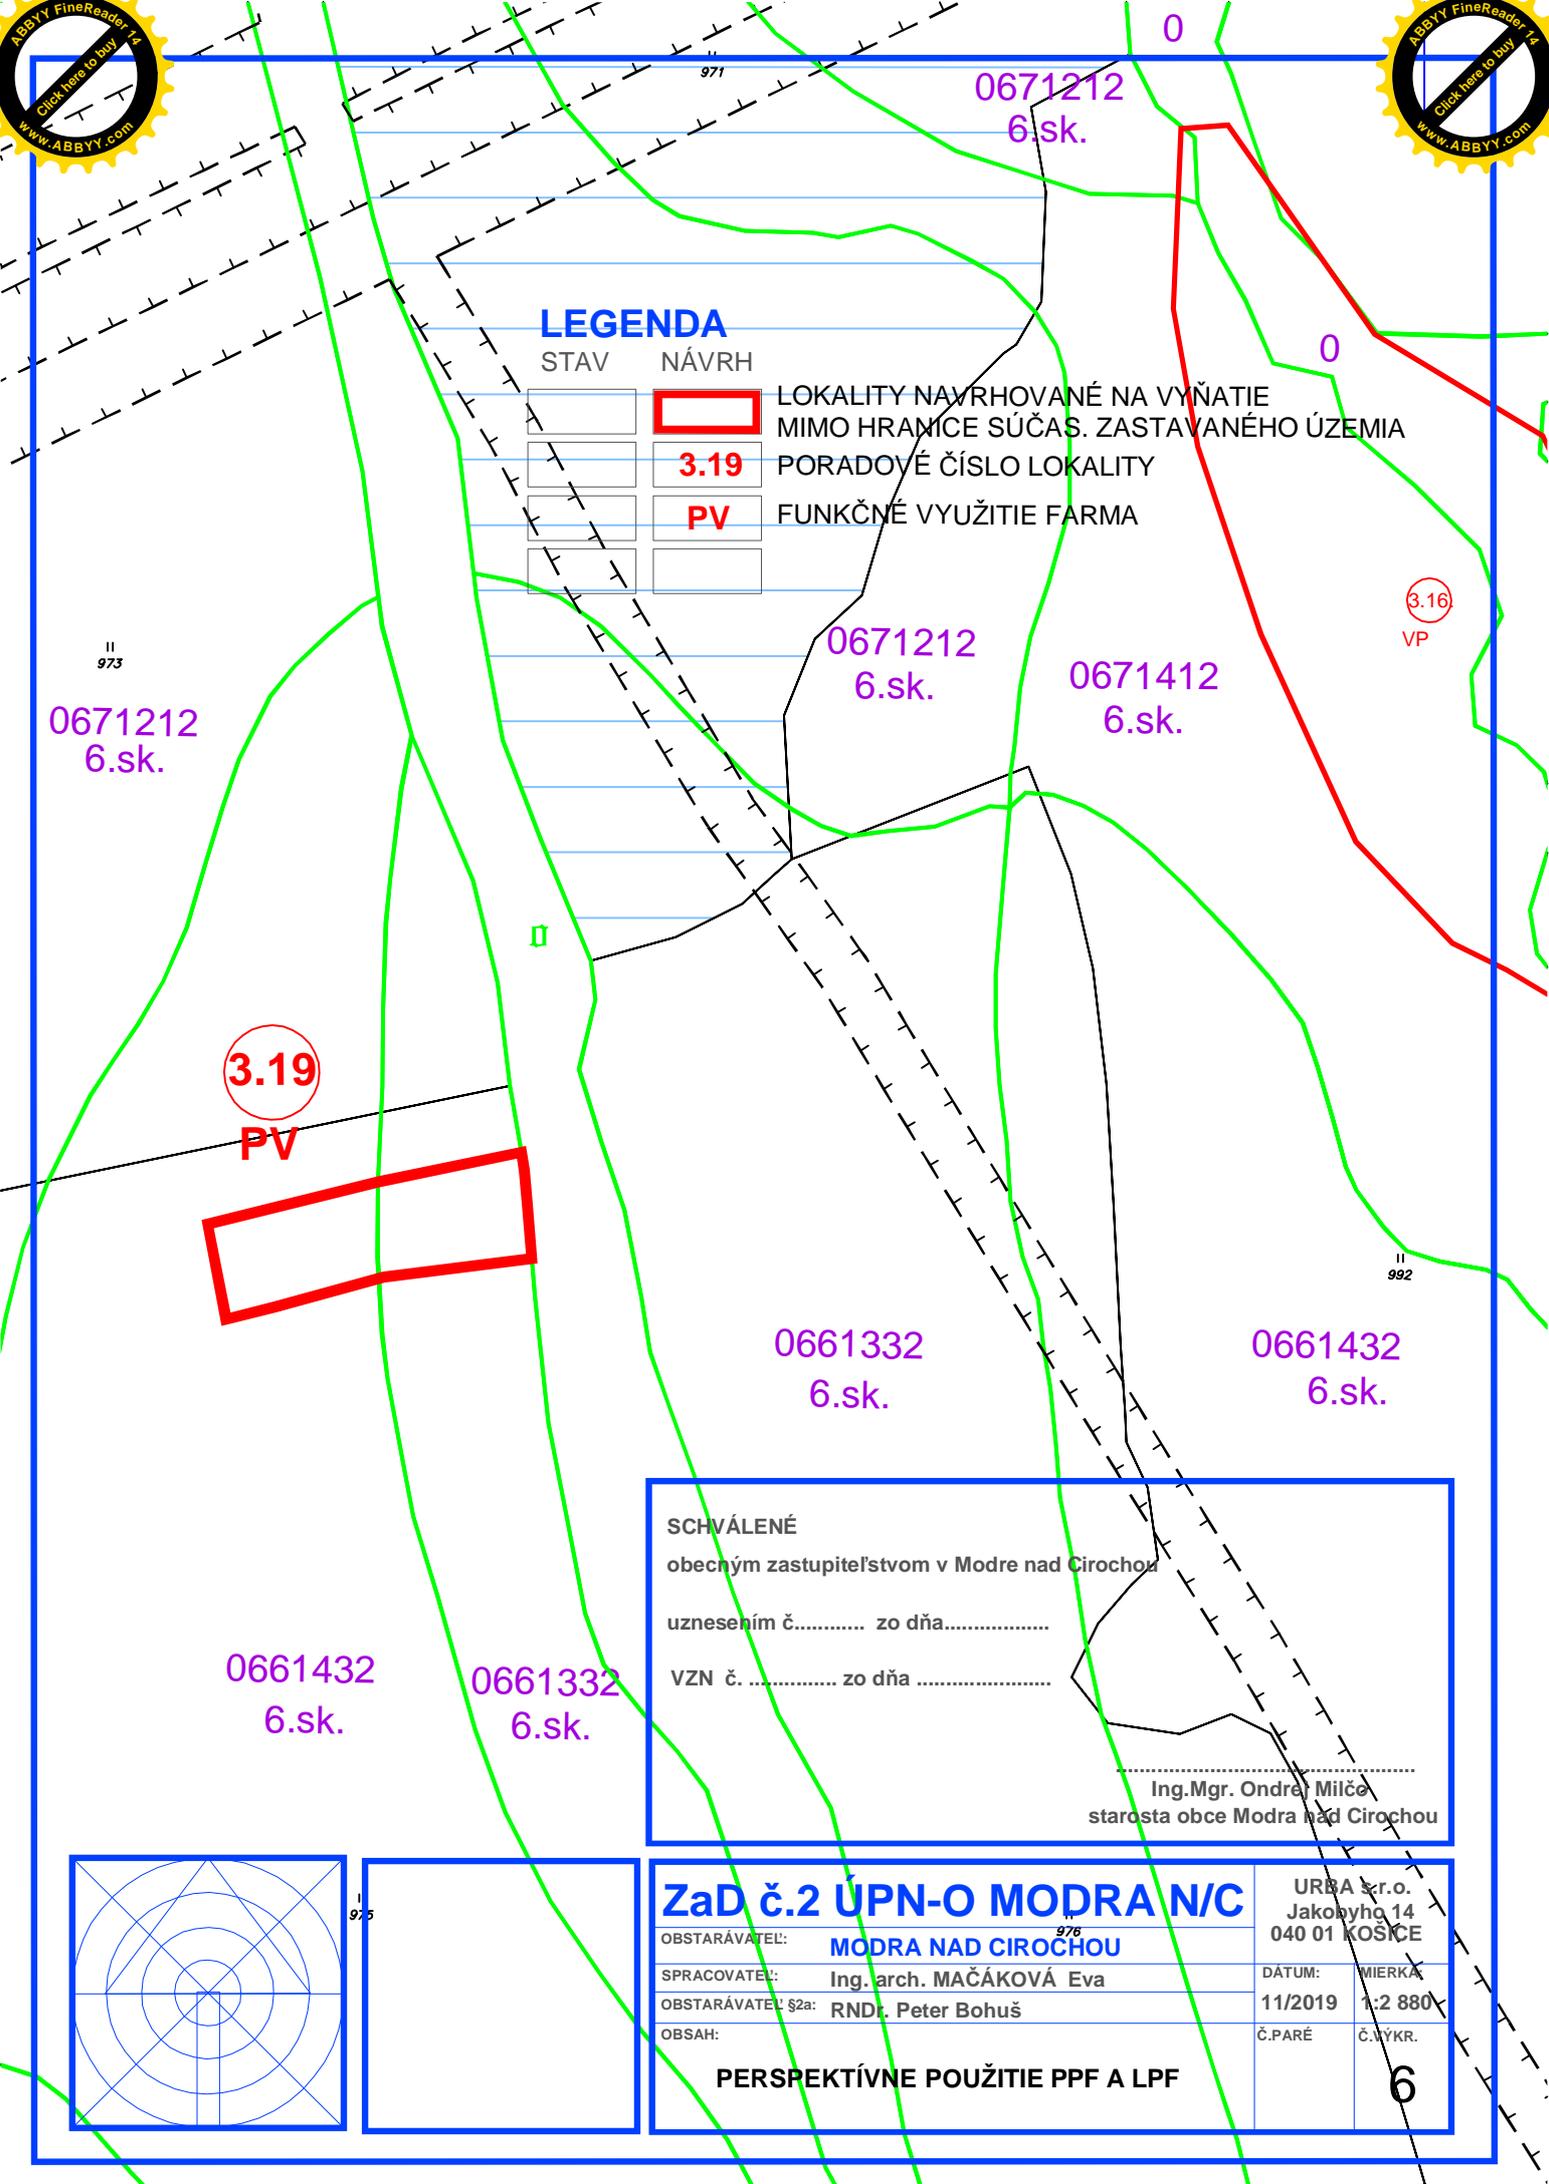


3.19
PV

3.16
 VP

SCHVÁLENÉ
 obecným zastupiteľstvom v Modre nad Cirochou
 uznesením č..... zo dňa.....
 VZN č. zo dňa

Ing. Mgr. Ondrej Milča
 starosta obce Modra nad Cirochou

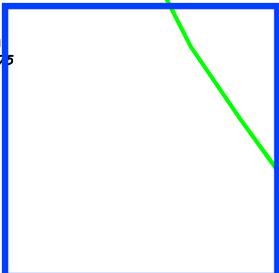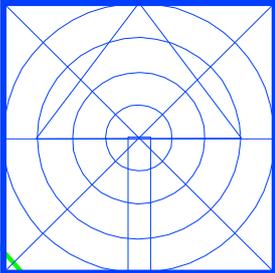

ZaD č.2 ÚPN-O MODRA N/C		URBA s.r.o. Jakobyho 14 040 01 KOŠICE	
OBSTARÁVATEL:	MODRA NAD CIROCHOU	DÁTUM:	MIERKA
SPRACOVATEL:	Ing. arch. MAČÁKOVÁ Eva	11/2019	1:2 880
OBSTARÁVATEL §2a:	RNDr. Peter Bohuš	Č.PARÉ	Č.VÝKR.
PERSPEKTÍVNE POUŽITIE PPF A LPF			6