


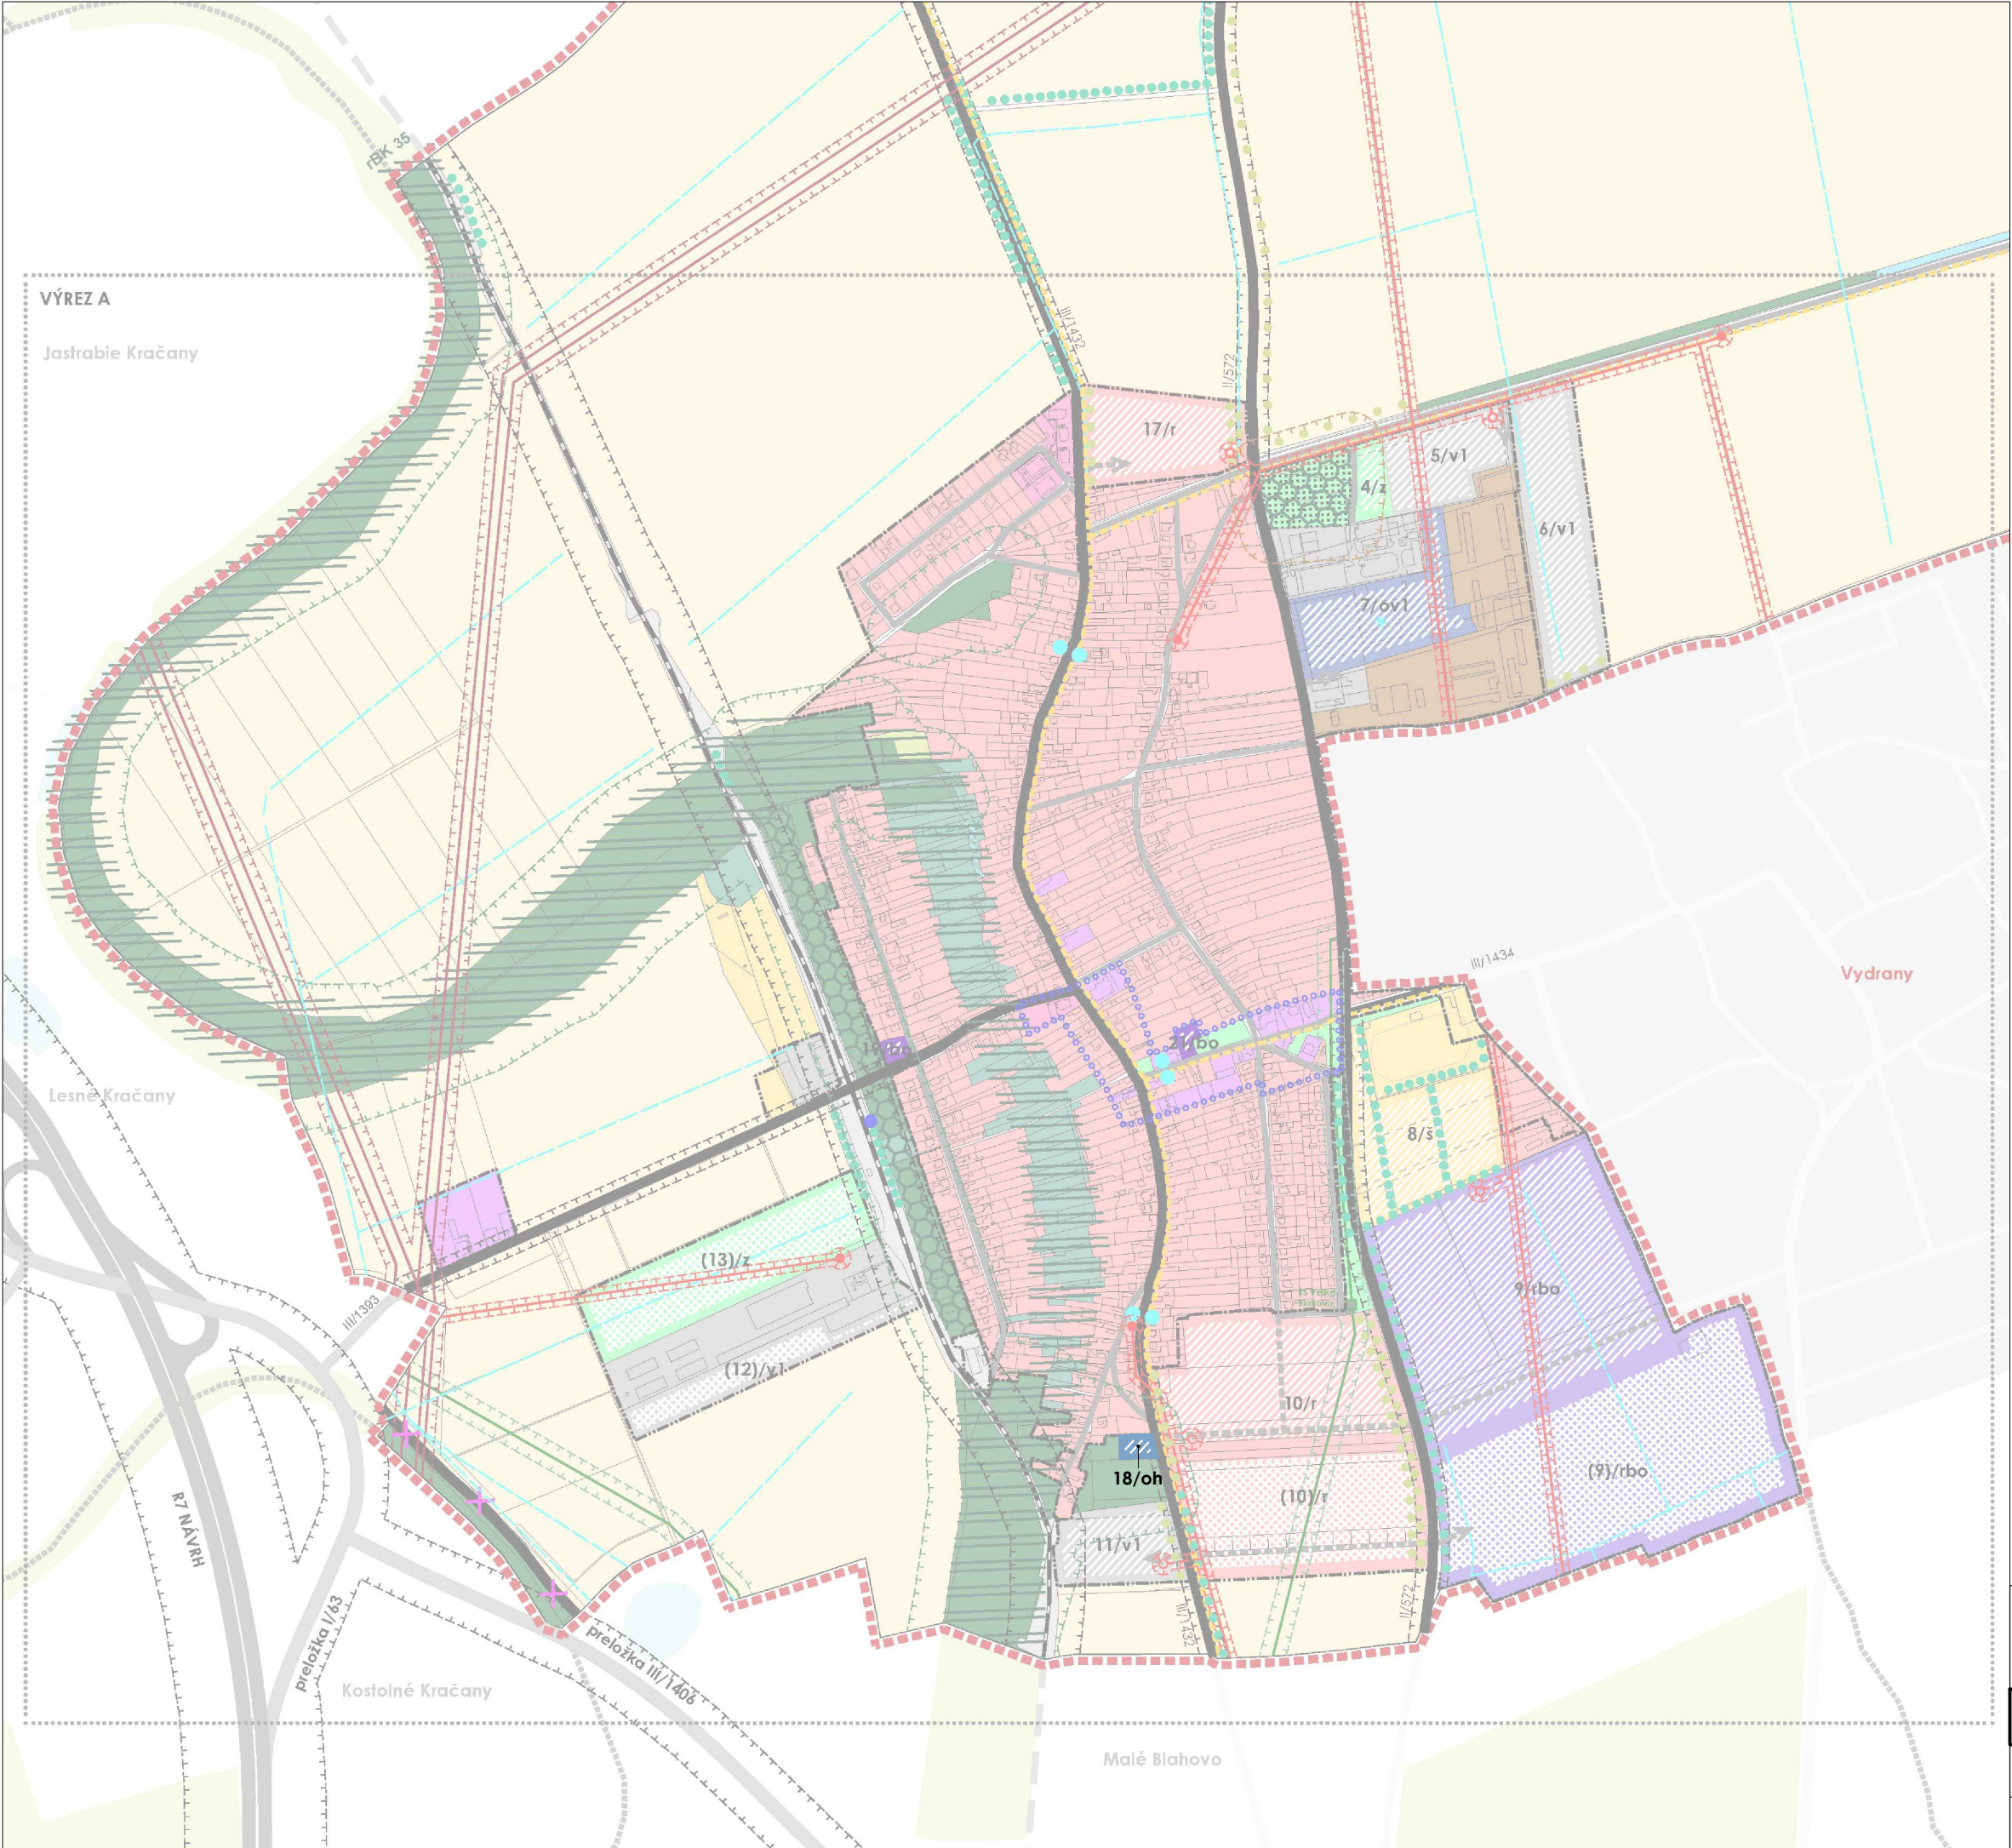

LEGENDA ZaD č.1:

HLAVNÉ FUNKČNÉ VYUŽITIE

PLOCHY ODPADOVÉHO HOSPODÁRSTVA
(ZBERNÝ DVOR TRIEDENÉHO KOMUNÁLNEHO
ODPADU) - "oh"

ROZVOJOVÉ ZÁMERY OBCE

ROZVOJOVÉ PLOCHY :

ROZVOJOVÉ PLOCHY A ICH OZNAČENIE

STAV	NÁVRH	VÝHLAD

--	--	--

POZN. Výkres je spracovaný do výrezu výkresu komplexného návrhu priestorového usporiadania a funkčného využitia územia čístopisu platného ÚPN obce.



ÚZEMNÝ PLÁN OBCE
VEĽKÉ BLAHOVO

MIERKA:
0 100 200m

ZMENY A DOPLNKY č.1



Komplexný návrh priestorového
usporiadania a funkčného využitia územia

2.1

OBSTARÁVATEL:
OBEC VEĽKÉ BLAHOVO

SPRACOVATEL:
ÚPn s.r.o.

MIERKA:
1:10 000
DÁTUM:
2019

