


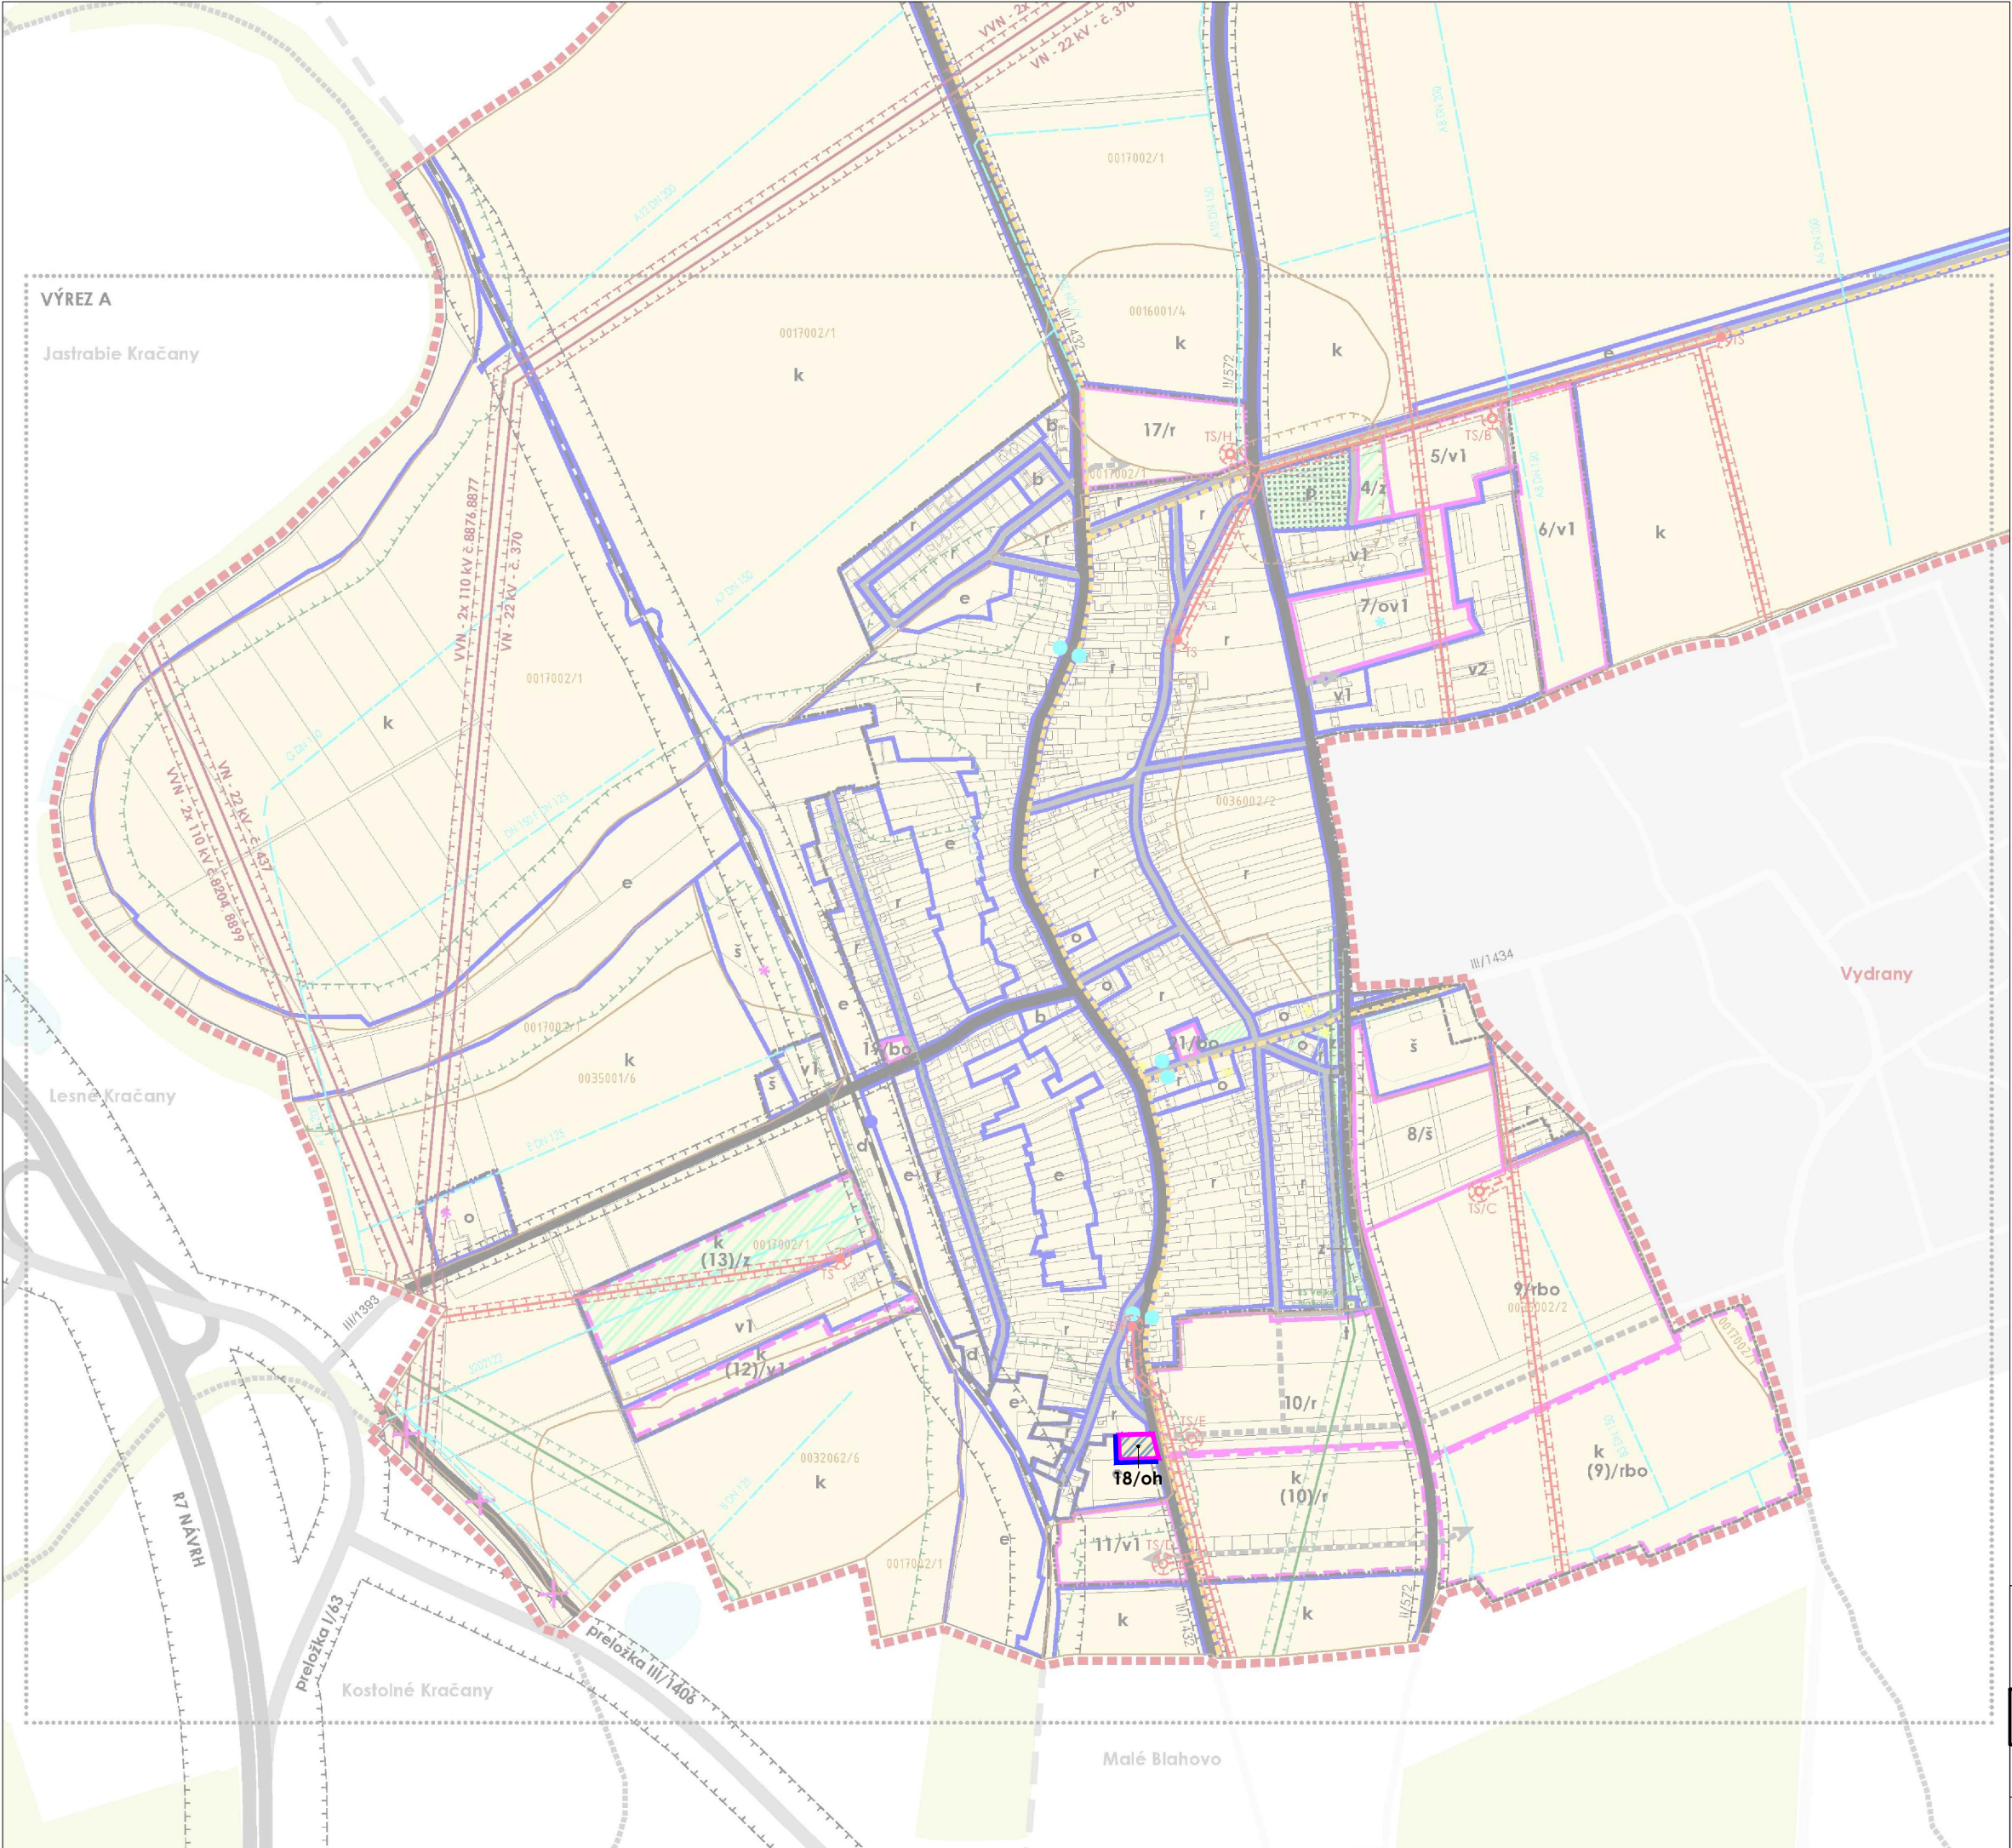


LEGENDA ZaD č.1:


REGULATÍVY VYUŽITIA ÚZEMIA

REGULOVANÉ ÚZEMIE

STAV NÁVRH VÝHLAD

 

HRANICE REGULAČNÝCH BLOKOV

 

HLAVNÉ FUNKČNÉ VYUŽITIE REGULAČNÝCH BLOKOV

PLOCHY ODPADOVÉHO HOSPODÁRSTVA
(ZBERNÝ DVOR TRIEDENÉHO KOMUNÁLNEHO
ODPADU) - "oh"



VEREJNOPROSPEŠNÉ STAVBY A OPATRENIA

PLOCHY ODPADOVÉHO HOSPODÁRSTVA
(ZBERNÝ DVOR TRIEDENÉHO KOMUNÁLNEHO
ODPADU) - "oh"




POZN. Výkres je spracovaný do výrezu výkresu komplexného návrhu priestorového usporiadania a funkčného využitia územia - záväzná časť a VP stavby čístopisu platného UPN obce.



ÚZEMNÝ PLÁN OBCE
VEĽKÉ BLAHOVO

MIERKA:
0 100 200m

ZMENY A DOPLNKY č.1

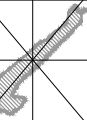

Komplexný návrh priestorového
usporiadania a funkčného využitia územia
- záväzná časť a VP stavby

3.1

OBSTARÁVATEL:
OBEC VEĽKÉ BLAHOVO

SPRACOVATEL:
ÚPn s.r.o.

MIERKA:
1:10 000
DÁTUM:
2019

