


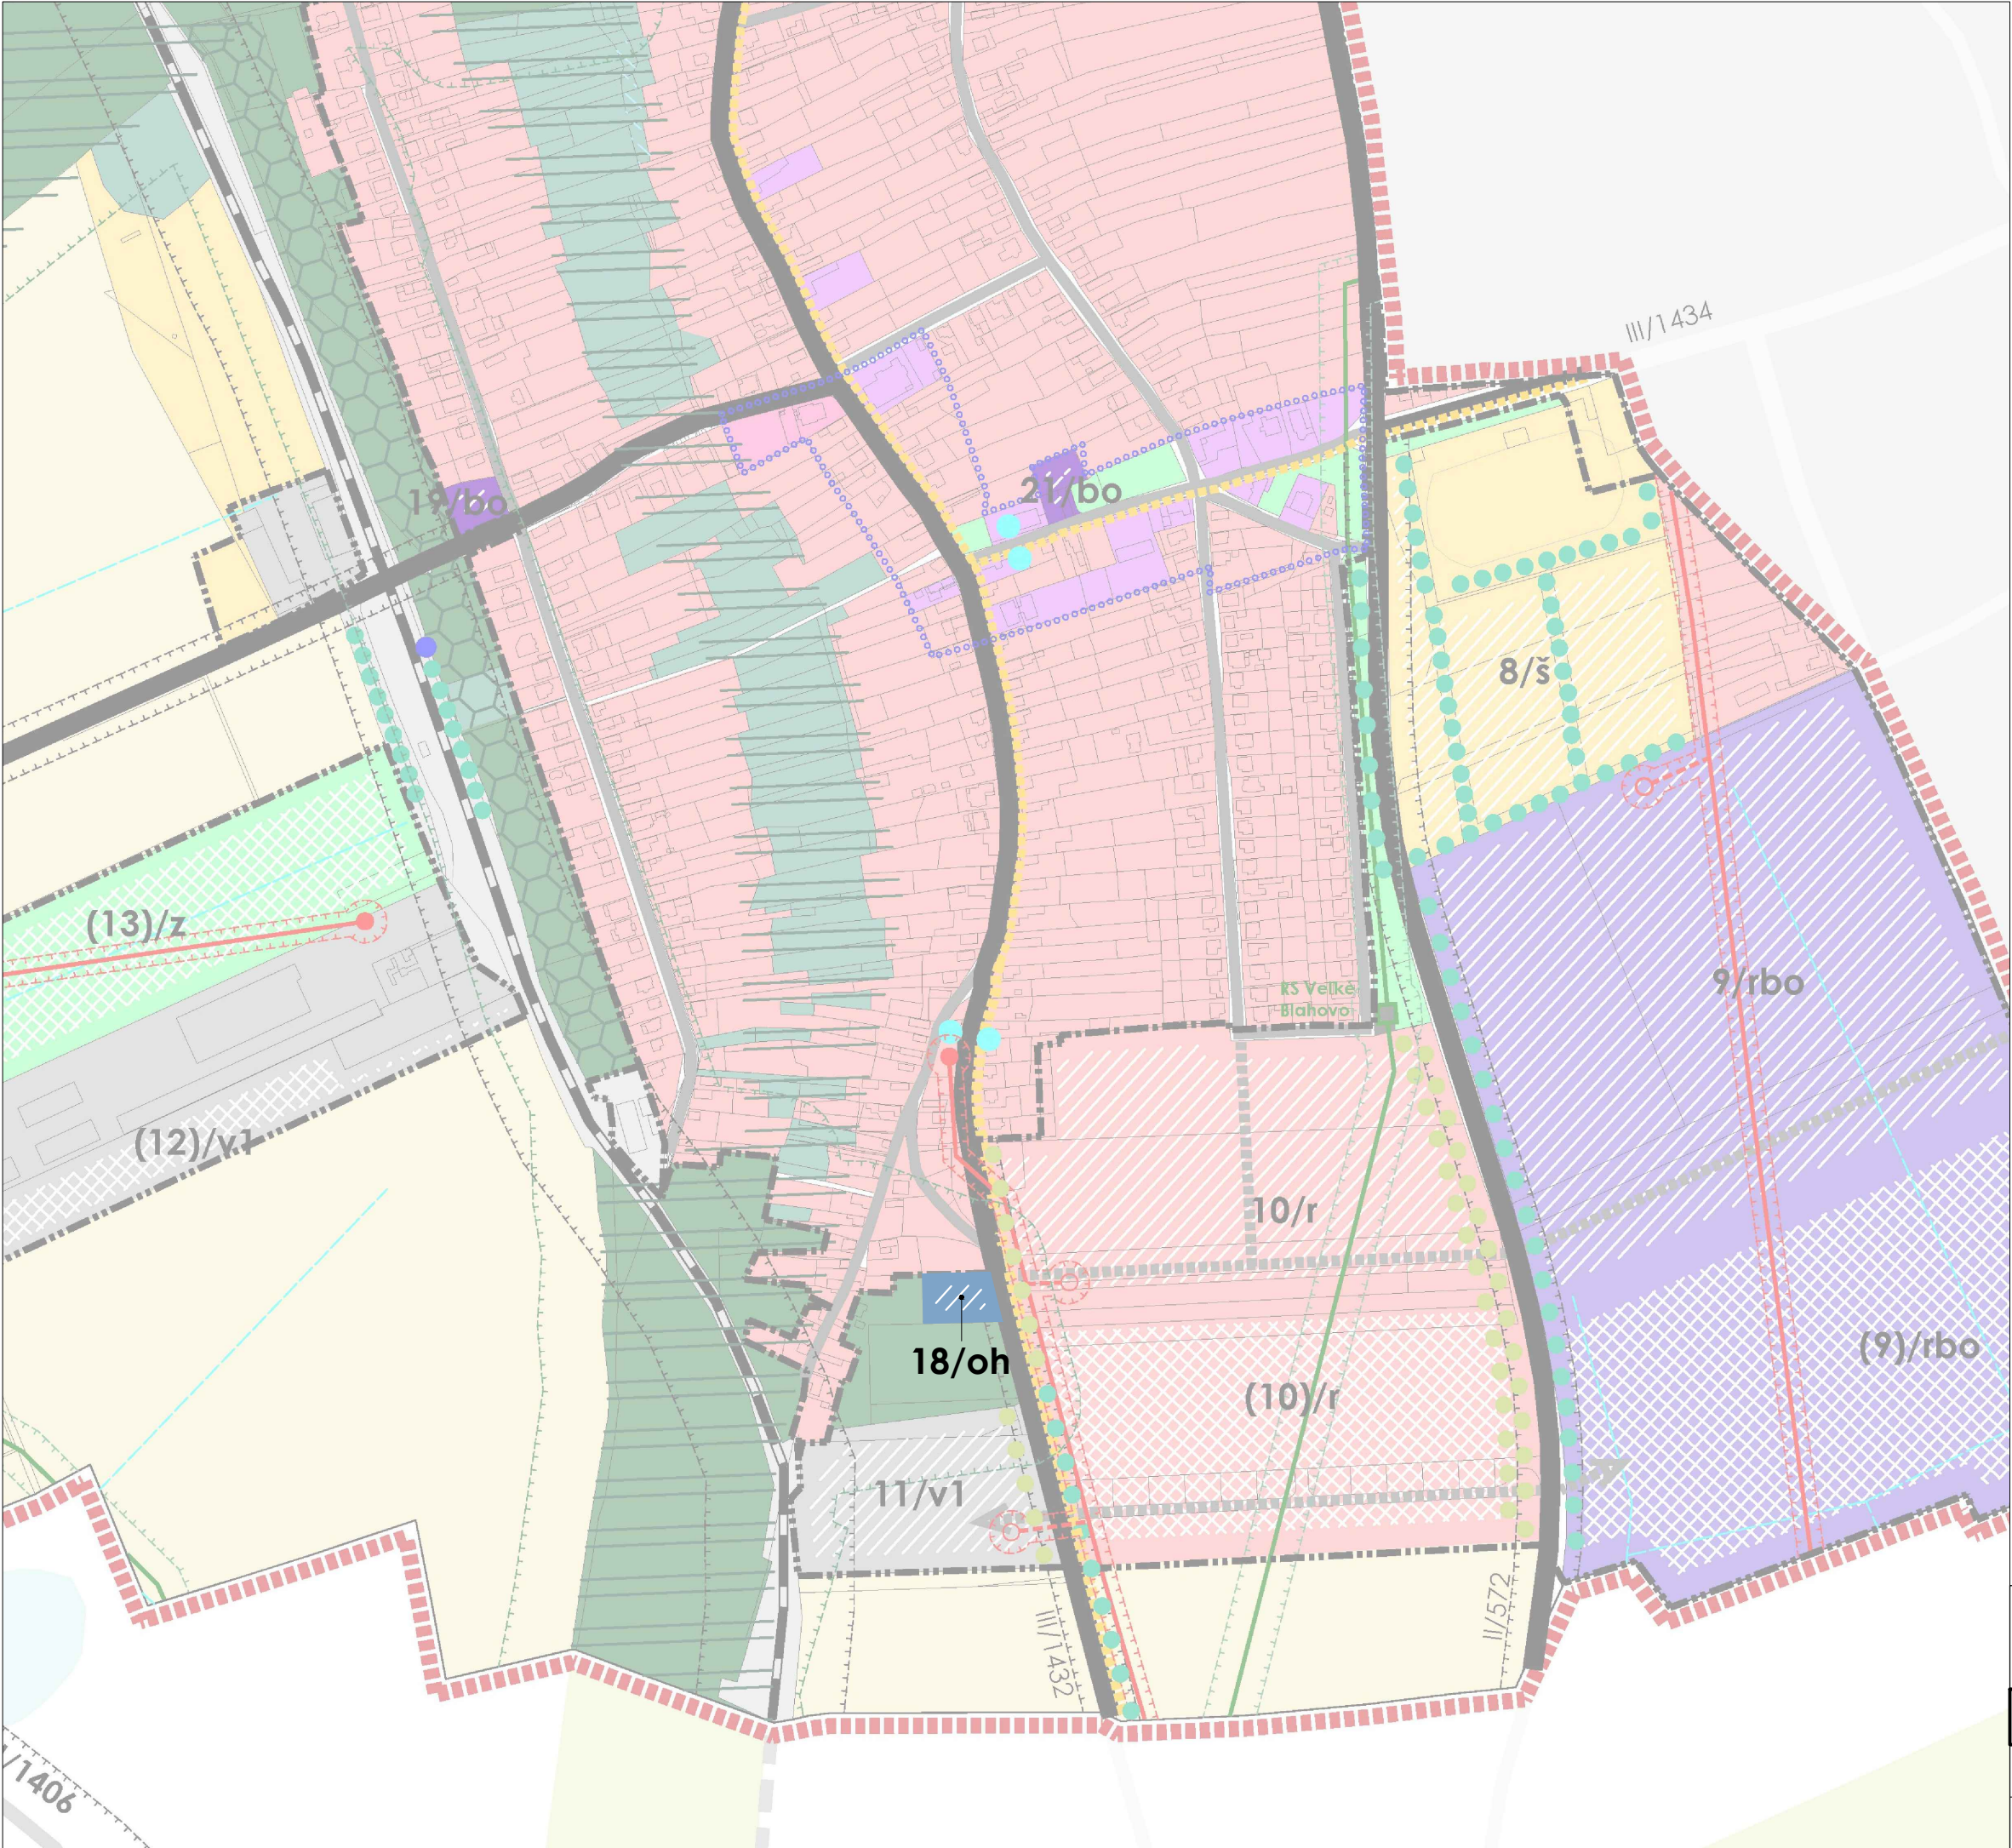

LEGENDA ZaD č.1:


HLAVNÉ FUNKČNÉ VYUŽITIE

PLOCHY ODPADOVÉHO HOSPODÁRSTVA
(ZBERNÝ DVOR TRIEDENÉHO KOMUNÁLNEHO
ODPADU) - "oh"

ROZVOJOVÉ ZÁMERY OBCE

ROZVOJOVÉ PLOCHY :


ROZVOJOVÉ PLOCHY A ICH OZNAČENIE

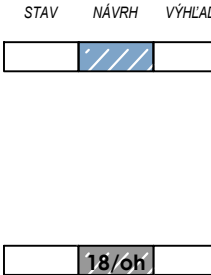


POZN. Výkres je spracovaný do výrezu výkresu komplexného návrhu priestorového usporiadania a funkčného využitia územia čístopisu platného ÚPN obce.



ÚZEMNÝ PLÁN OBCE
VEĽKÉ BLAHOVO

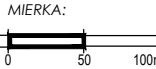

ZMENY A DOPLNKY č.1

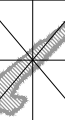

**Komplexný návrh priestorového
usporiadania a funkčného využitia územia**

2.2

OBSTARÁVATEL:
OBEC VEĽKÉ BLAHOVO

SPRACOVATEL:
ÚPn s.r.o.

MIERKA:
1:5 000
DÁTUM:
2019

