PREHĽADNÁ SITUÁCIA M 1:25 000

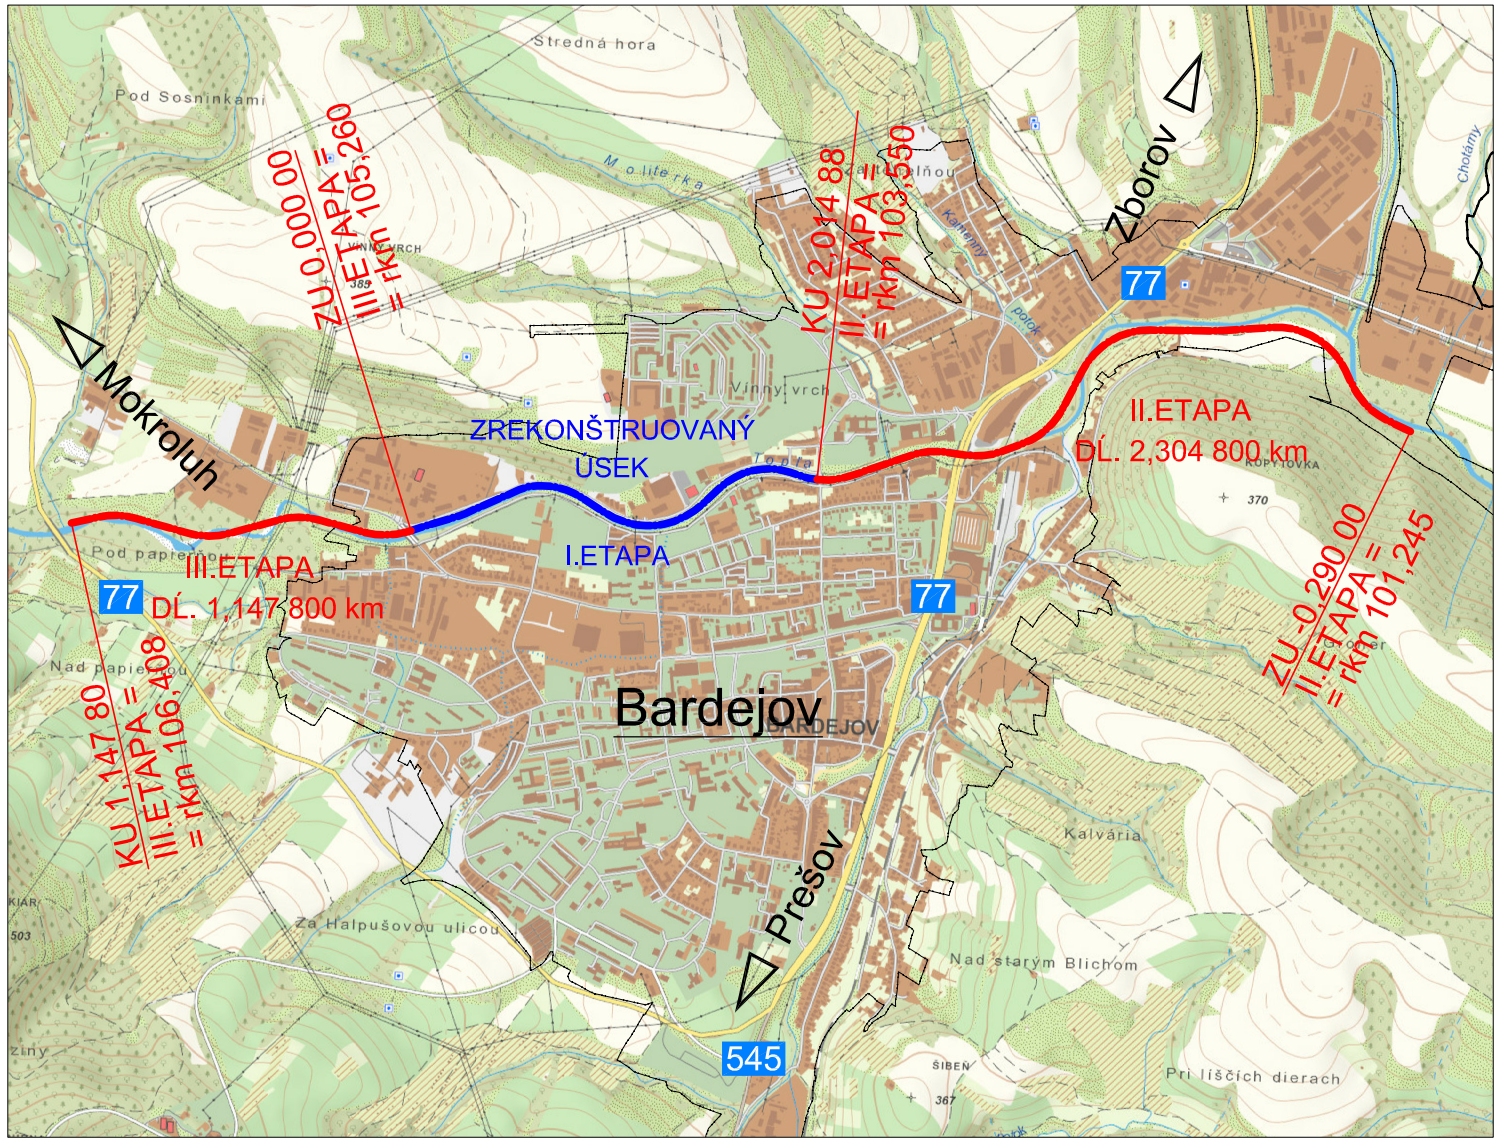

SITUÁCIA ŠIRŠÍCH VZŤAHOV

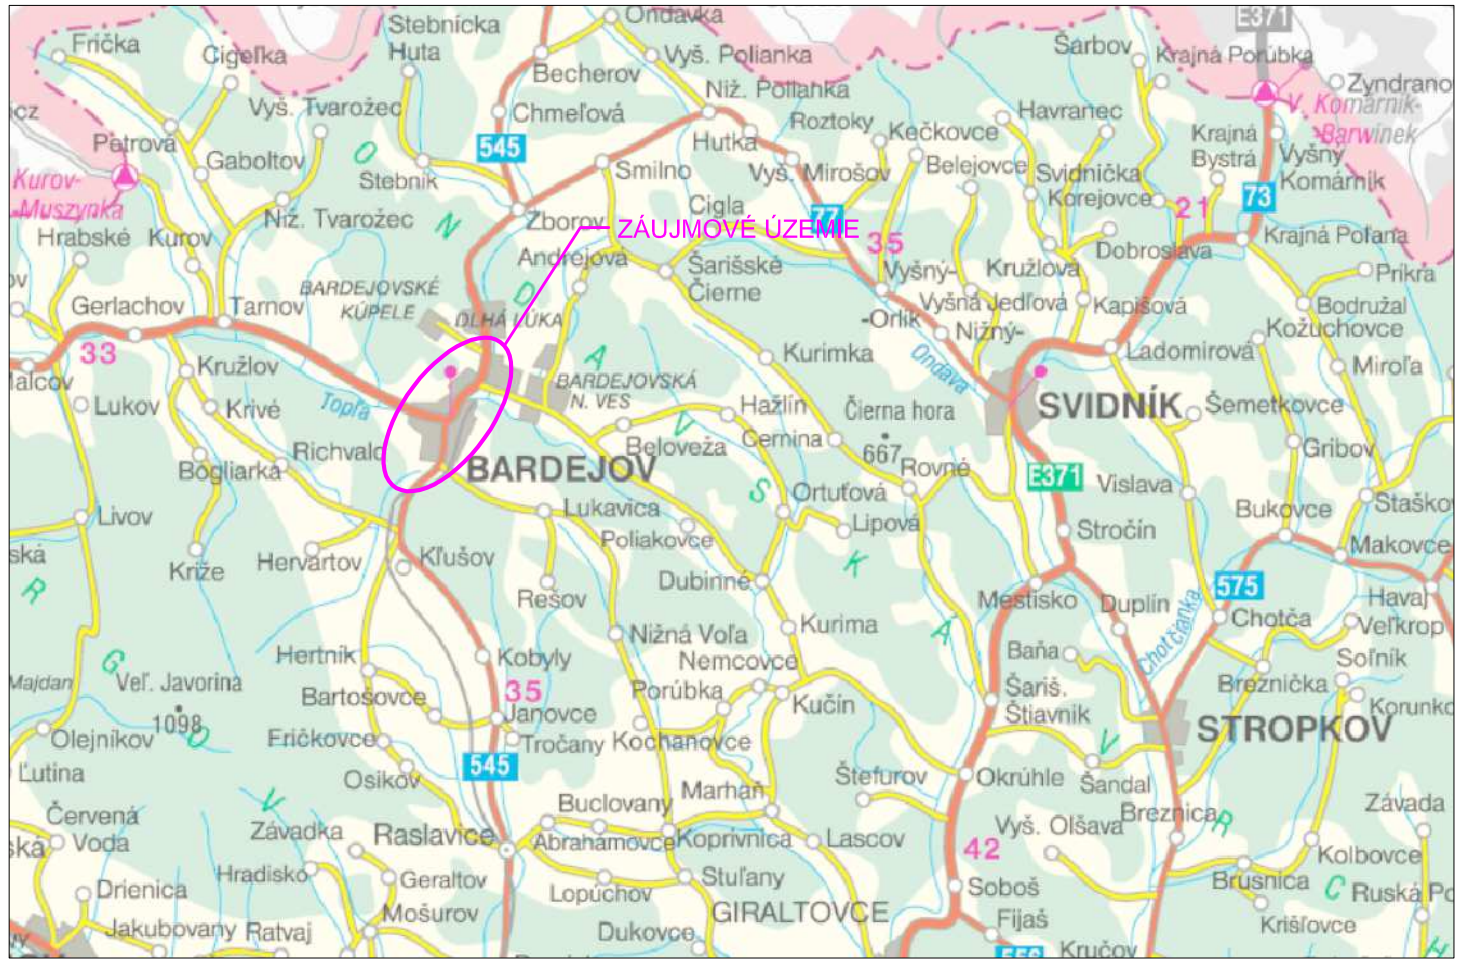

D

ISPO spol. s r. o. **Inžinierske stavby** Slovenská 86, 080 01 Prešov tel.: 051/74 636 95, 74 636 99	ZODP.PROJEKTANT: J. ONUFER	HL. PROJEKTANT: J. ONUFER
	VYPRACOVAL: ING.D.KROPILÁK	KONTROLOVAL: ING. J. ANTOL
OBJEDNÁVATEĽ: **SVP š.p., Banská Štiavnica, OZ Košice, Ďumbierska 14, 041 59 Košice**		
OKRES: BARDEJOV	KRAJ: PREŠOVSKÝ	
KAT.ÚZEMIE: BARDEJOV	DÁTUM: 12/2017	
STAVBA: **Bardejov - protipovodňová ochrana mesta, II.etapa**	STUPEŇ: DSZ	
	Č.ZÁKAZKY: 2847/2017	
	MIERKA: 1:25 000	
OBJEKT: **PREHĽADNÁ SITUÁCIA**	Č. PRÍLOHY: 1	Č. SÚPRAVY: