


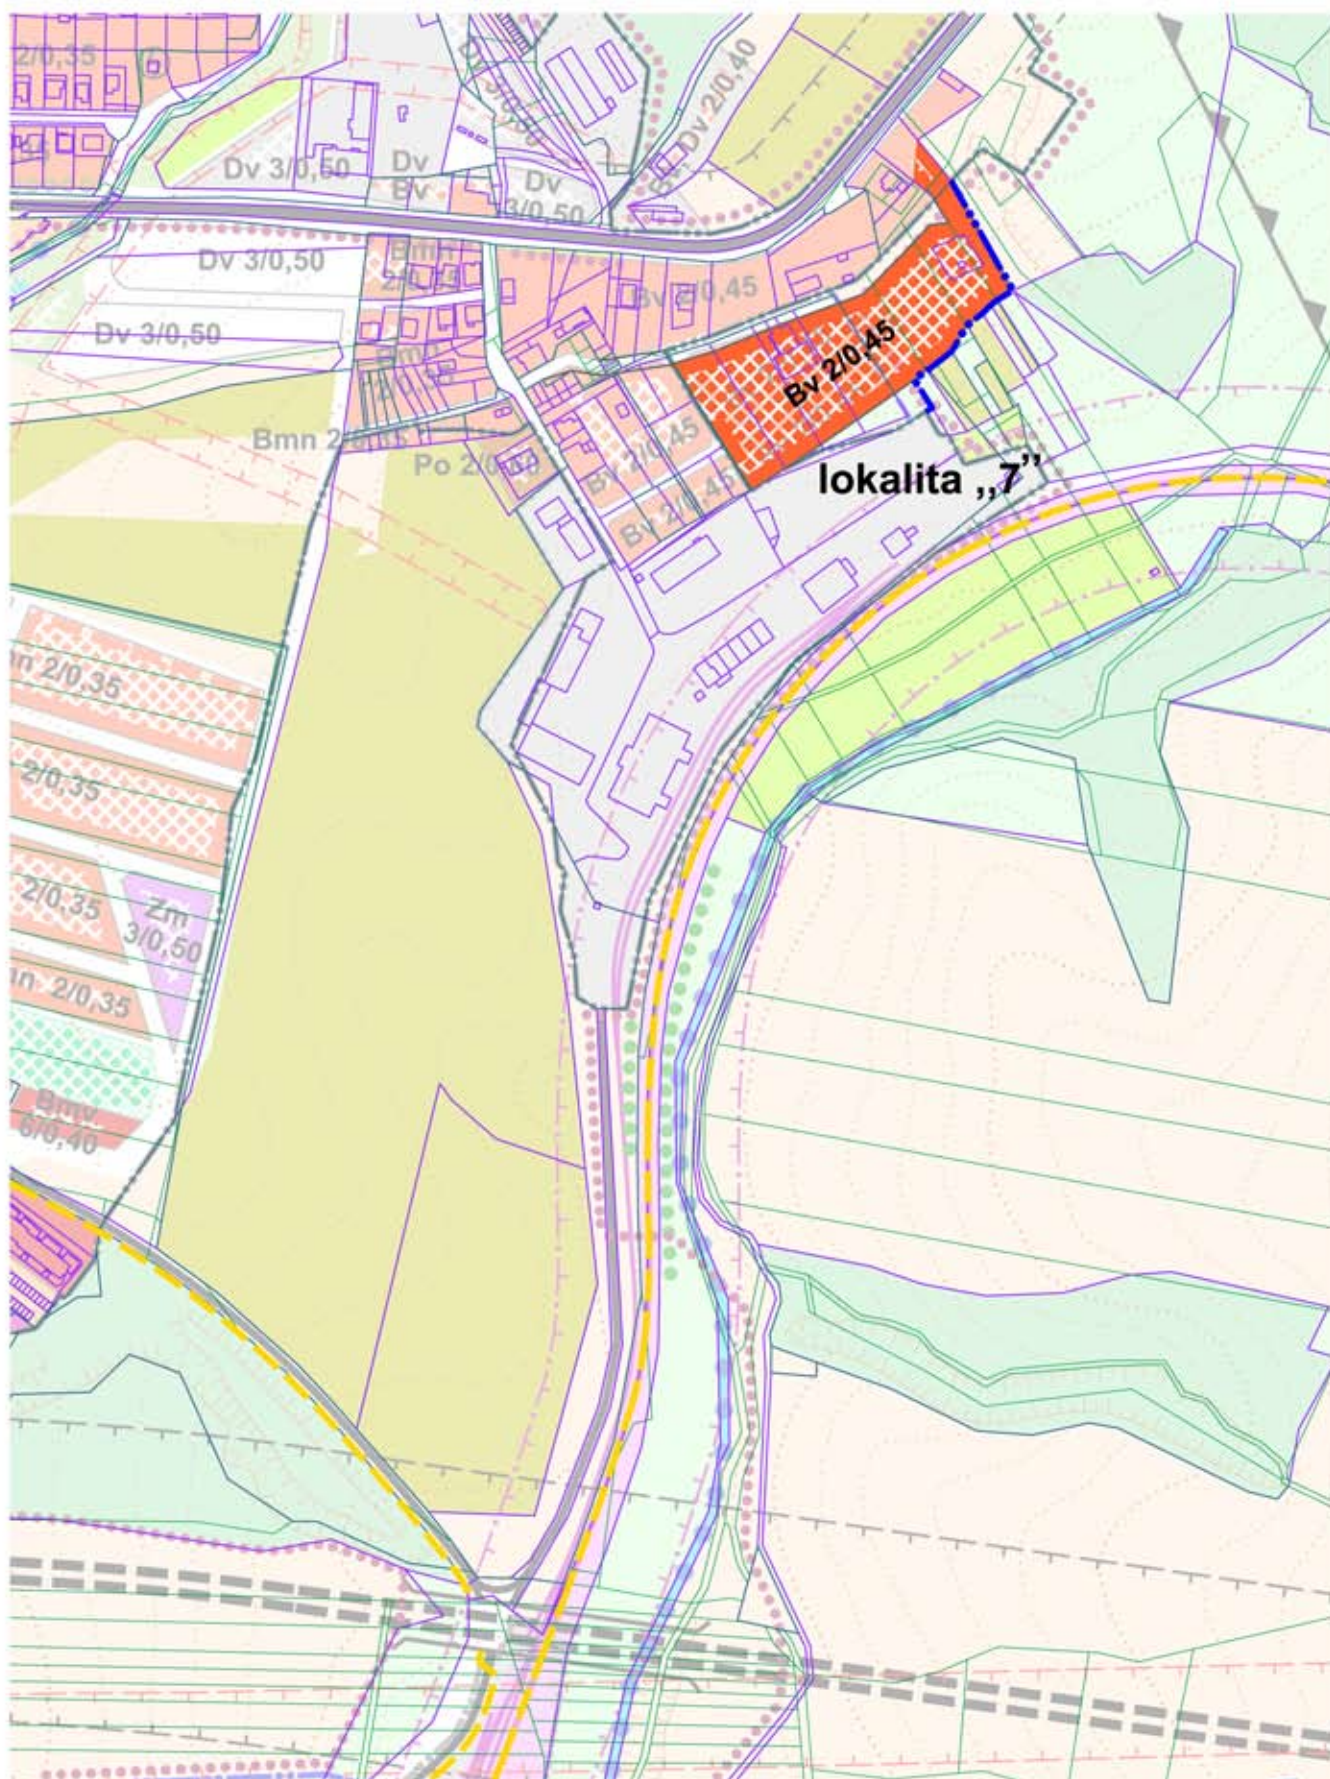

## ZaD č.4 ÚPN-Mesta VEĽKÝ KRTÍŠ

KOMPLEXNÉ PRIESTOROVÉ USPORIADANIE A FUNKČNÉ  
VYUŽÍVANIE ZASTAVANÉHO ÚZEMIA

**3c**

M 1:5 000, arch. štúdio ADM, 2019, projektant: Ing.arch. D. MAREK