


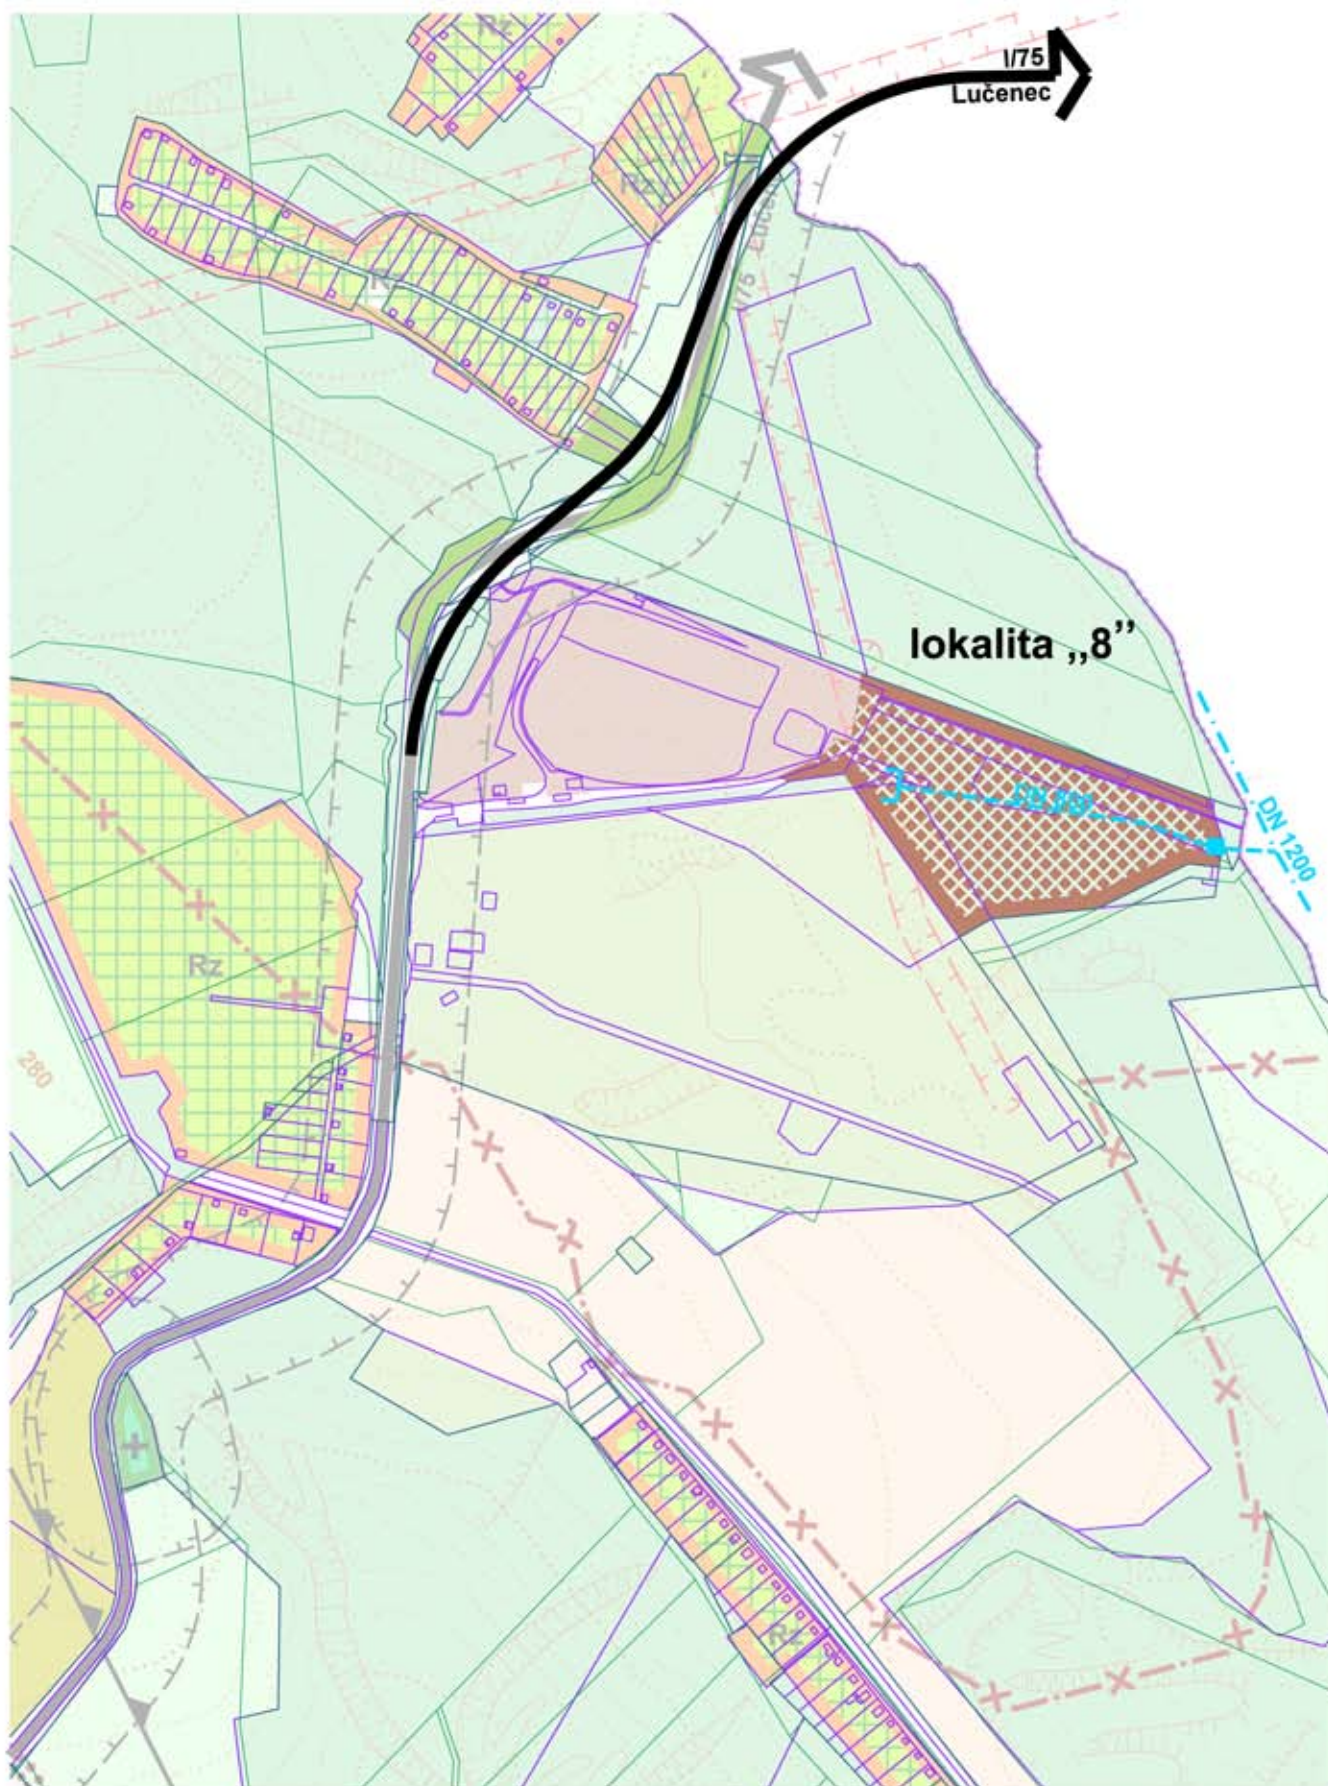

ZaD č.4 ÚPN-Mesta VEĽKÝ KRTÍŠ

KOMPLEXNÉ PRIESTOROVÉ USPORIADANIE A FUNKČNÉ
VYUŽÍVANIE ZASTAVANÉHO ÚZEMIA

3d

M 1:5 000, arch. štúdio ADM, 2019, projektant: Ing.arch. D. MAREK