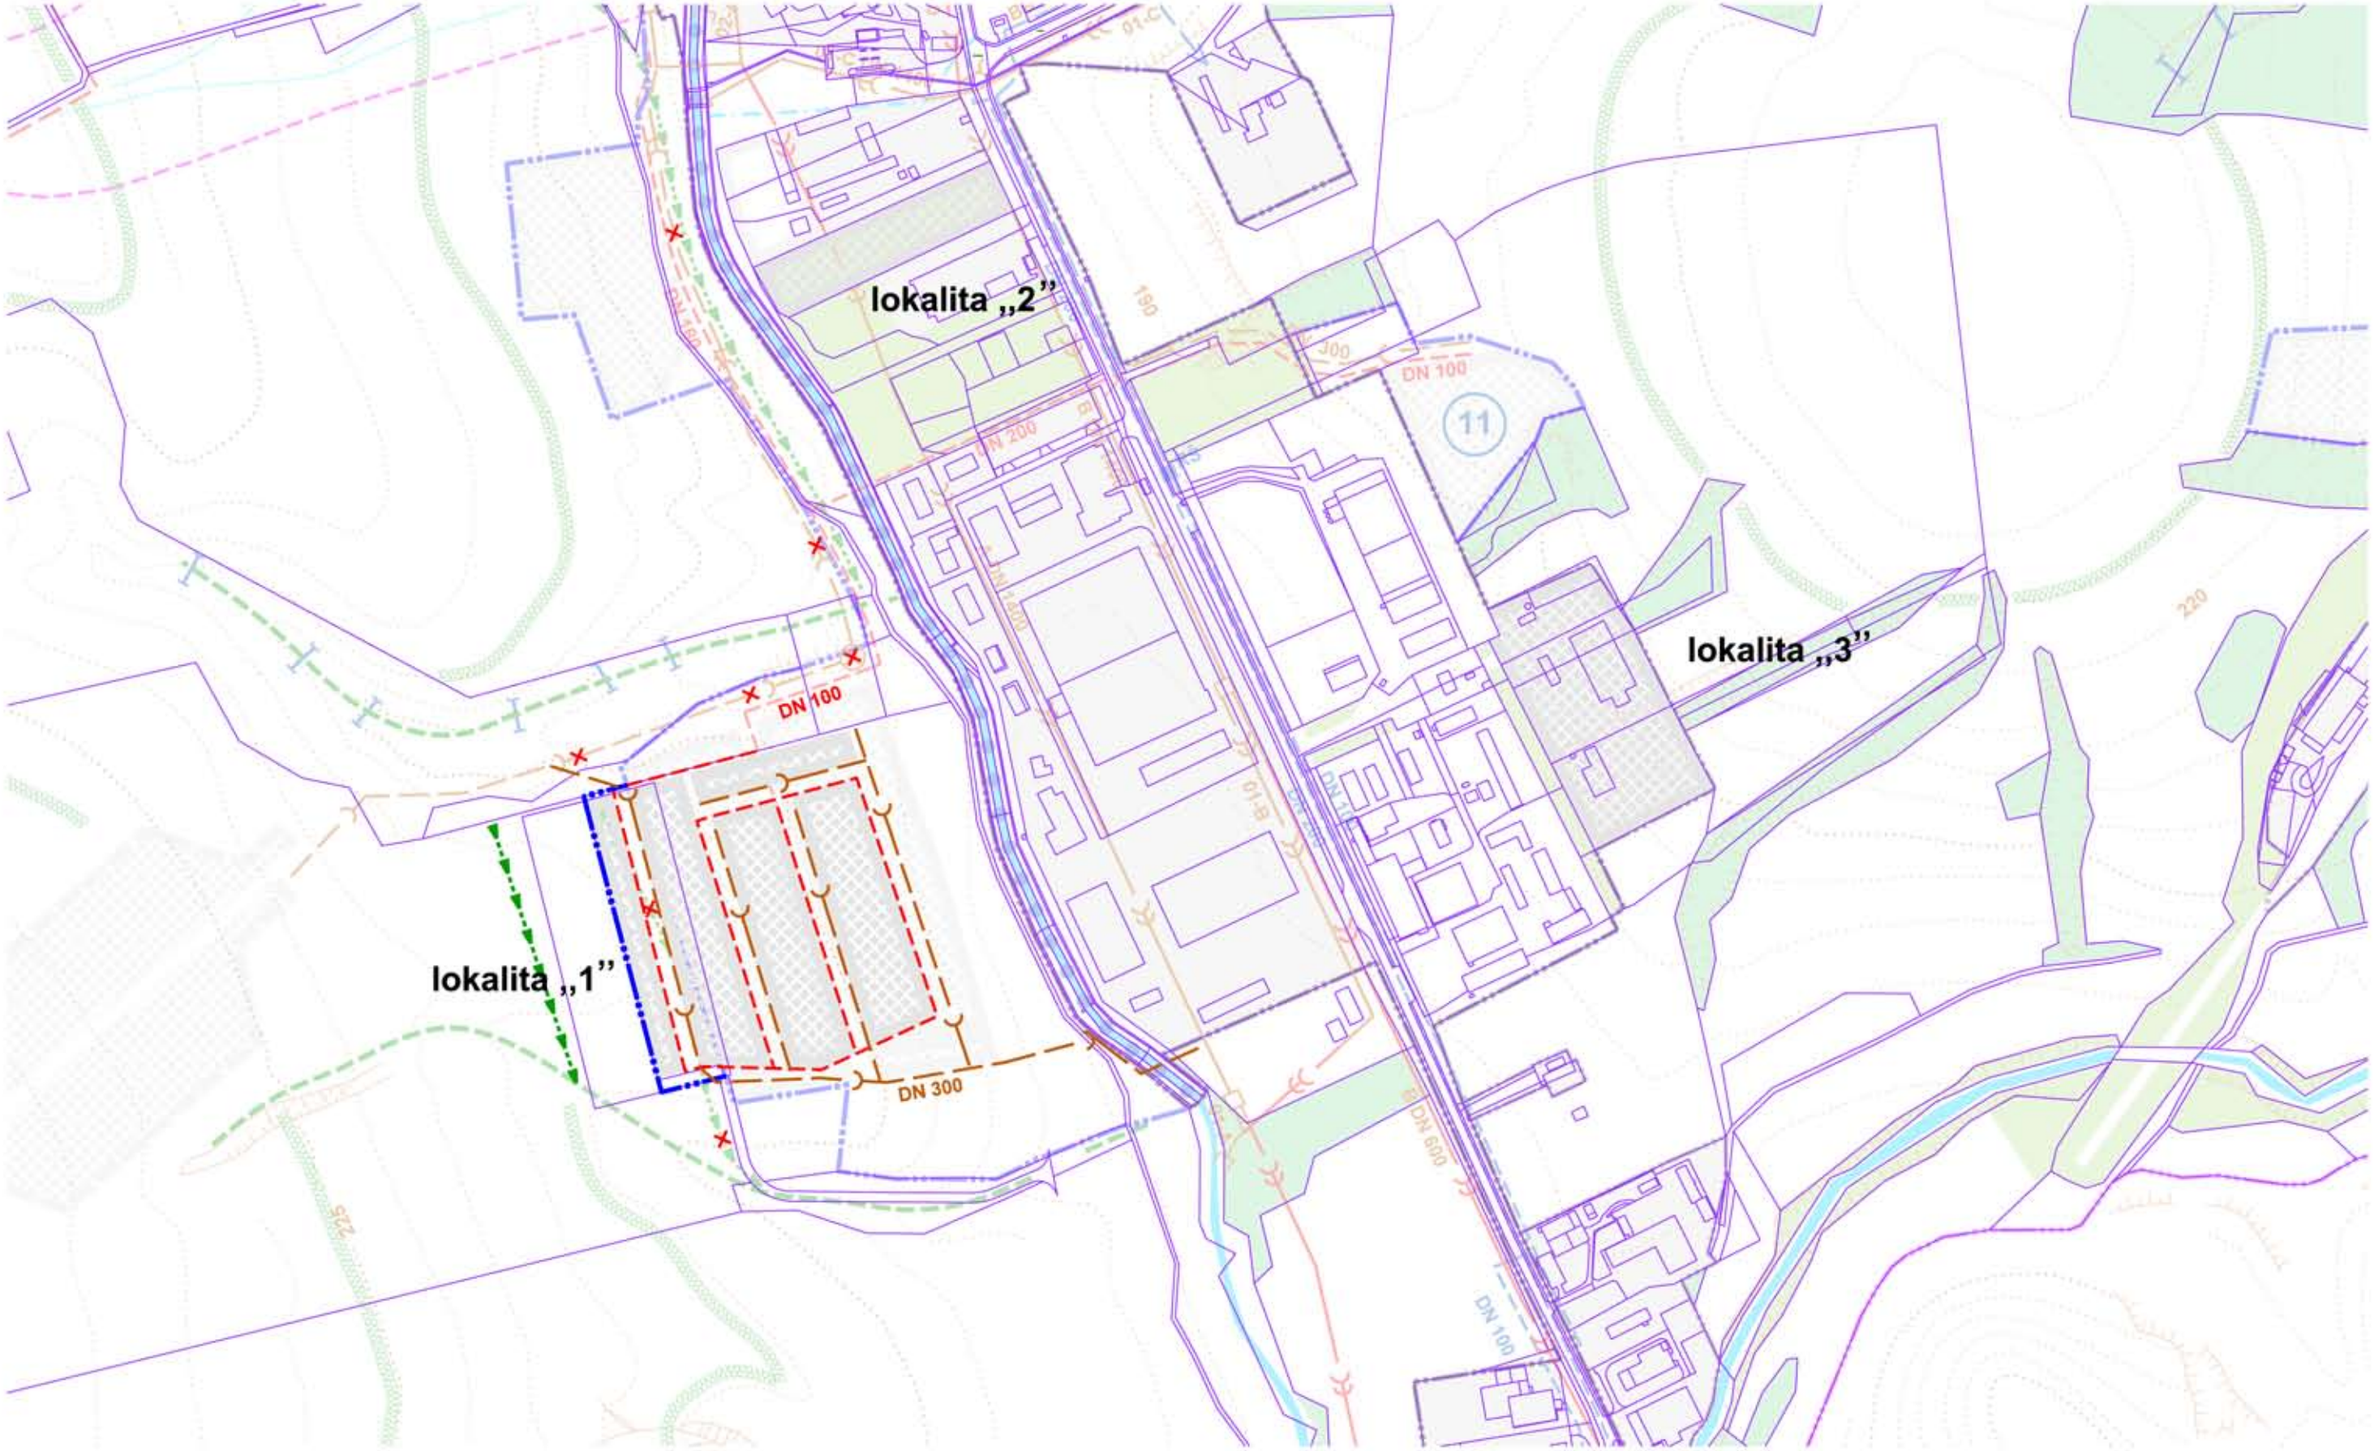

ZaD č.4 ÚPN-Mesta VEĽKÝ KRTÍŠ

VEREJNÉ TECHNICKÉ VYBAVENIE **7a**

vodné hospodárstvo

M 1:5 000, arch. štúdio ADM, 2019, projektant: Ing.arch. D. MAREK