


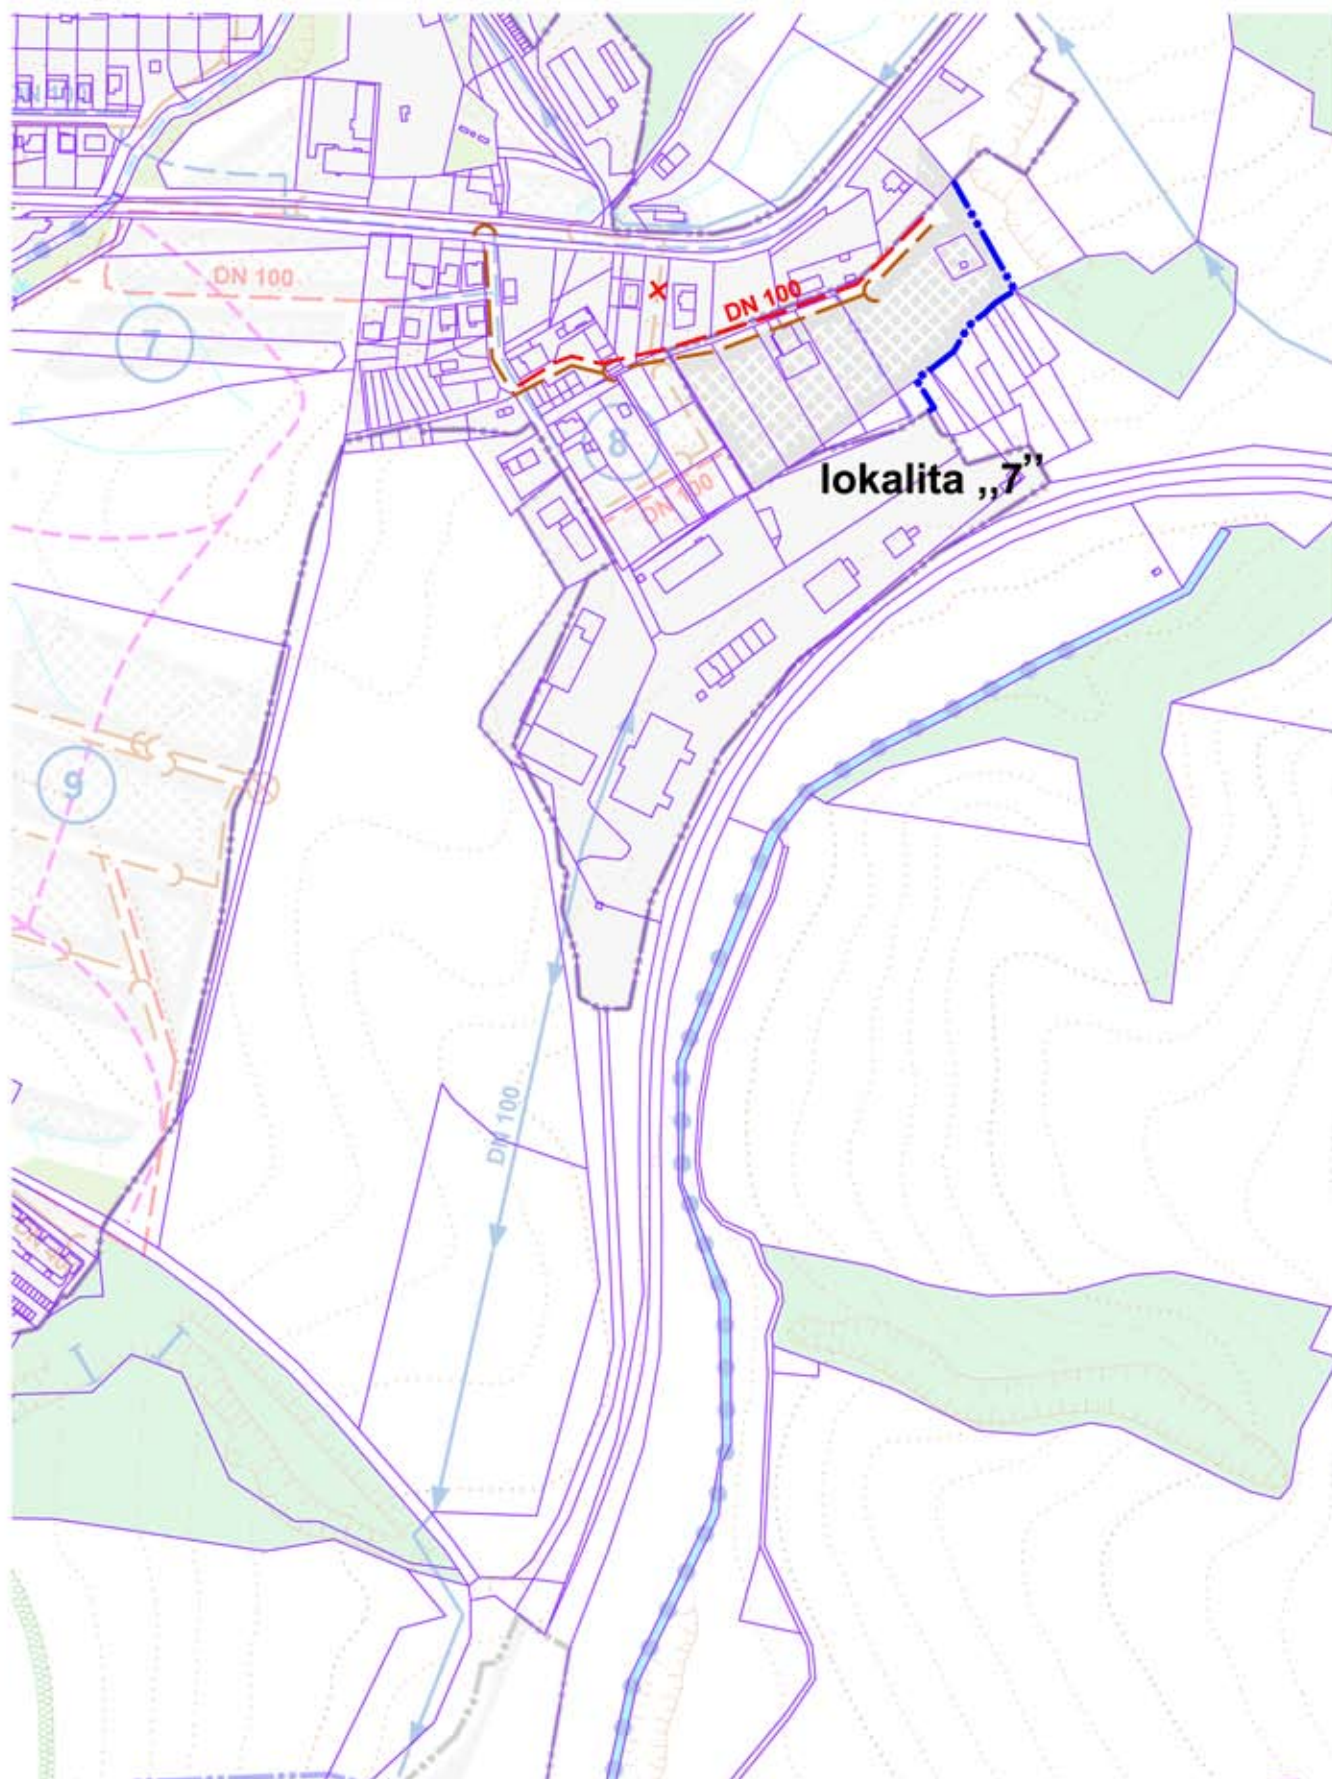

**ZaD č.4 ÚPN-Mesta VELKÝ KRTÍŠ**  
**VEREJNÉ TECHNICKÉ VYBAVENIE**  
**vodné hospodárstvo**

**7c**

M 1:5 000, arch. štúdio ADM, 2019, projektant: Ing.arch. D. MAREK