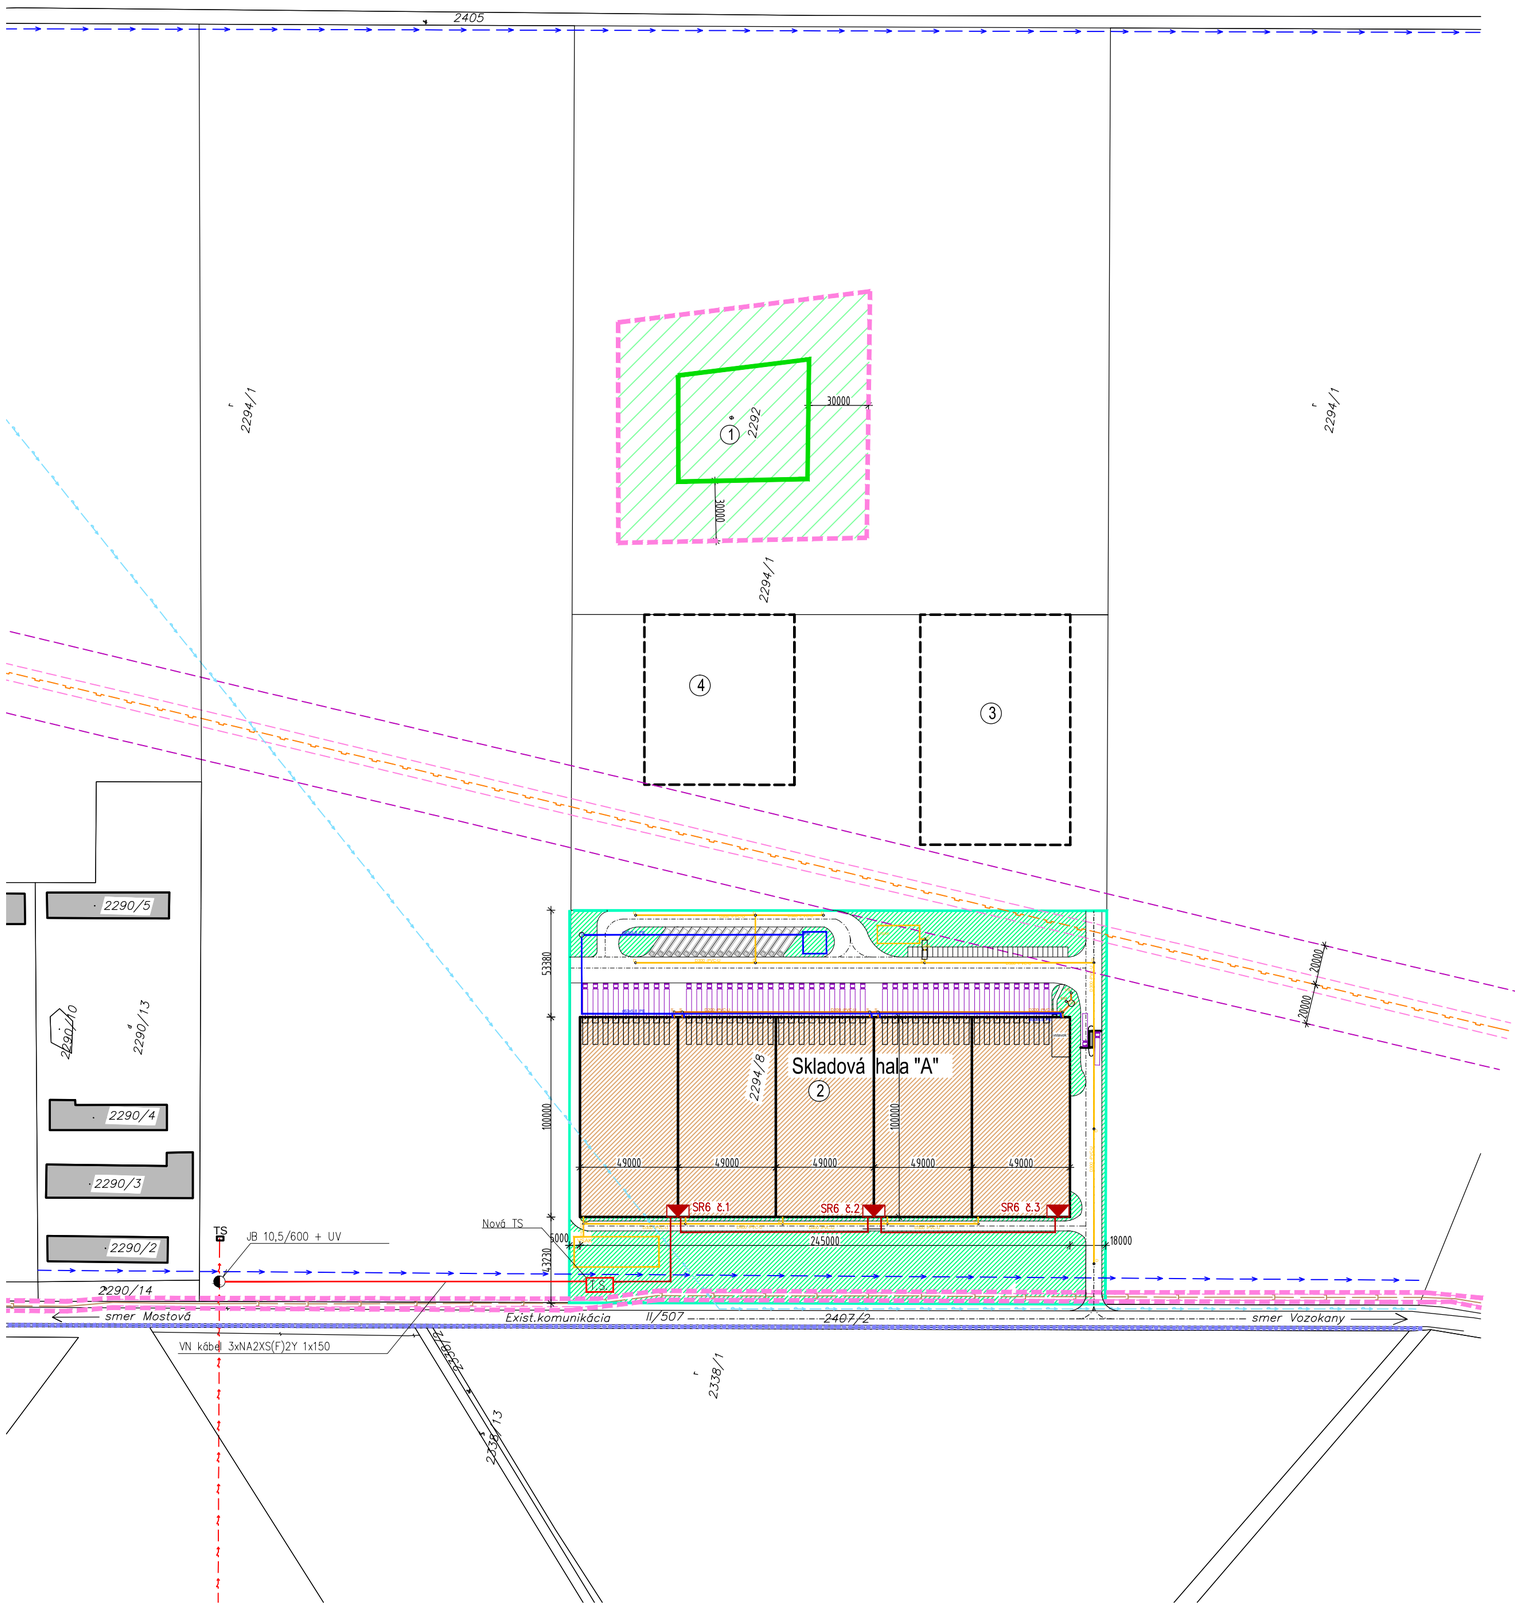

• SITUÁCIA M=1:2000 •

Legenda:

① Existujúci mostovský presyp -chránené územie s ochranným pásmom 30,0m, spolu cca.14 600m2
Ochranné pásmo III.stupeň ochrany podľa parafrafu 13,14, zákon č.543/202Z.z.

② Skladová hala "A"

③ Plánovaná Skladová hala "B"

④ Plánovaná Skladová hala "C"

Navrhovaná skladová hala "A" - zastavaná plocha 24 500m2

Navrhované zelené plochy

Navrhované spevnené plochy, parkoviská, komunikácie, vjazd, chodníky
zastavaná plocha cca 15 000m2

Existujúce inžinierske siete	
TS	Exist. elektrické vzdušné VN vedenie a trafostanica
	Exist.výtlačné kanalizačné potrubie verejnej kanalizácie HDPE DN 150 /v správe ZVS a.s. Šaľa/ Ochranné pásmo 1,5m na obe strany od vonkajšieho okraja potrubia
	Existujúce závlahové vetvy - hydromelioračné zariadenia
	Existujúci verejný plynovod - VTL DN100 PN 4,0MPa Ochranné pásmo 4,0m na obe strany, plocha cca.2 200m2 Bezpečnostné pásmo 20,0m na obe strany ,plocha cca.11 000m2 V ochrannom a bezpečnostnom pásme je vo všeobecnosti zakázaná výstavba
Plánované inžinierske siete	
	Plánovaný vodovodný privádzač /vyplýva z Návrhu ÚPN regiónu TTSK /
Navrhované areálové vedenia a prípojky	
	Areálová splašková gravitačná kanalizácia (PVC-U)
	Areálová dažďová kanalizácia (PVC-U)
	Areálový rozvod úžitkovej vody
	Plánovaný VN kábel pre novú TS
	Plánovaný NN kábel pre objekt
Objekty na prípojkách	
SR	Istiaca a rozpojoacia skriňa
TS	Nová kiosková transformačná stanica
S,D	Navrhovaná vstupná kanalizačná šachta z PP s priemerom D600 a pokl. v urovni UT
S	Navrhovaná studňa na úžitkovú vodu
PN	Navrhovaná požiarna nádrž
ORL	Navrhovaný odlučovač ropných látok
VSAK	Navrhované vsakovacie jazierko
COV	Navrhovaná čistiareň odpadových vôd
KM	Navrhovaný kalojem pre ČOV
VS	Navrhované vsakovanie pre vyčistené vody z ČOV
Hranice	
	-Parcela č.2294/8 -výmera 53 607m2
	Plánovaná líniová zeleň
	Plánovaná cyklotrasa

Pozn.- Zakreslenie inžinierskych sietí je len informatívne .Pre presnú polohu treba požiadať o vytýčenie správcov sietí.

D'ARCH atelier

PROJEKČNÁ ČINNOSŤ A ODBORNÁ POMOC VO VÝSTAVBE

OFFICE
GALANTA J.M.PETZVALA 1404
tel.031/782 66 74
mobil 0907 722 309
darchatelier@gmail.com

HIP A AUTOR	ZODPOVEDNÝ PROJEKTANT	VYPRACOVAL	KRESLIL
ING.ARCH.D. GÁLOVÁ	ING.ARCH.D. GÁLOVÁ	ING.ARCH.D. GÁLOVÁ	ING.ARCH.D. GÁLOVÁ

LOGISTICKÉ CENTRUM CARGO GROUP SLOVAKIA s.r.o. VÝKRES č. 2

INVESTOR	CARGO GROUP SLOVAKIA s.r.o., Trnava	DÁTUM	03/2019
MIESTO	MOSTOVÁ ,p.č. 2294/8	FORMÁT	6xA4
DRUH PROJEKTU	INFORMATÍVNY CHARAKTER	MIERKA	1:2000
NÁZOV VÝKRESU	Situácia koordinačná		

Podla zákona o autorských právach je bez súhlasu autora zakázané akékolvek šírenie alebo kopírovanie tohto projektu.Tento projekt je vypracovaný pre účely informatívne .
Nepreberáme zodpovednosť za jeho použitie na iný ako tento účel.