


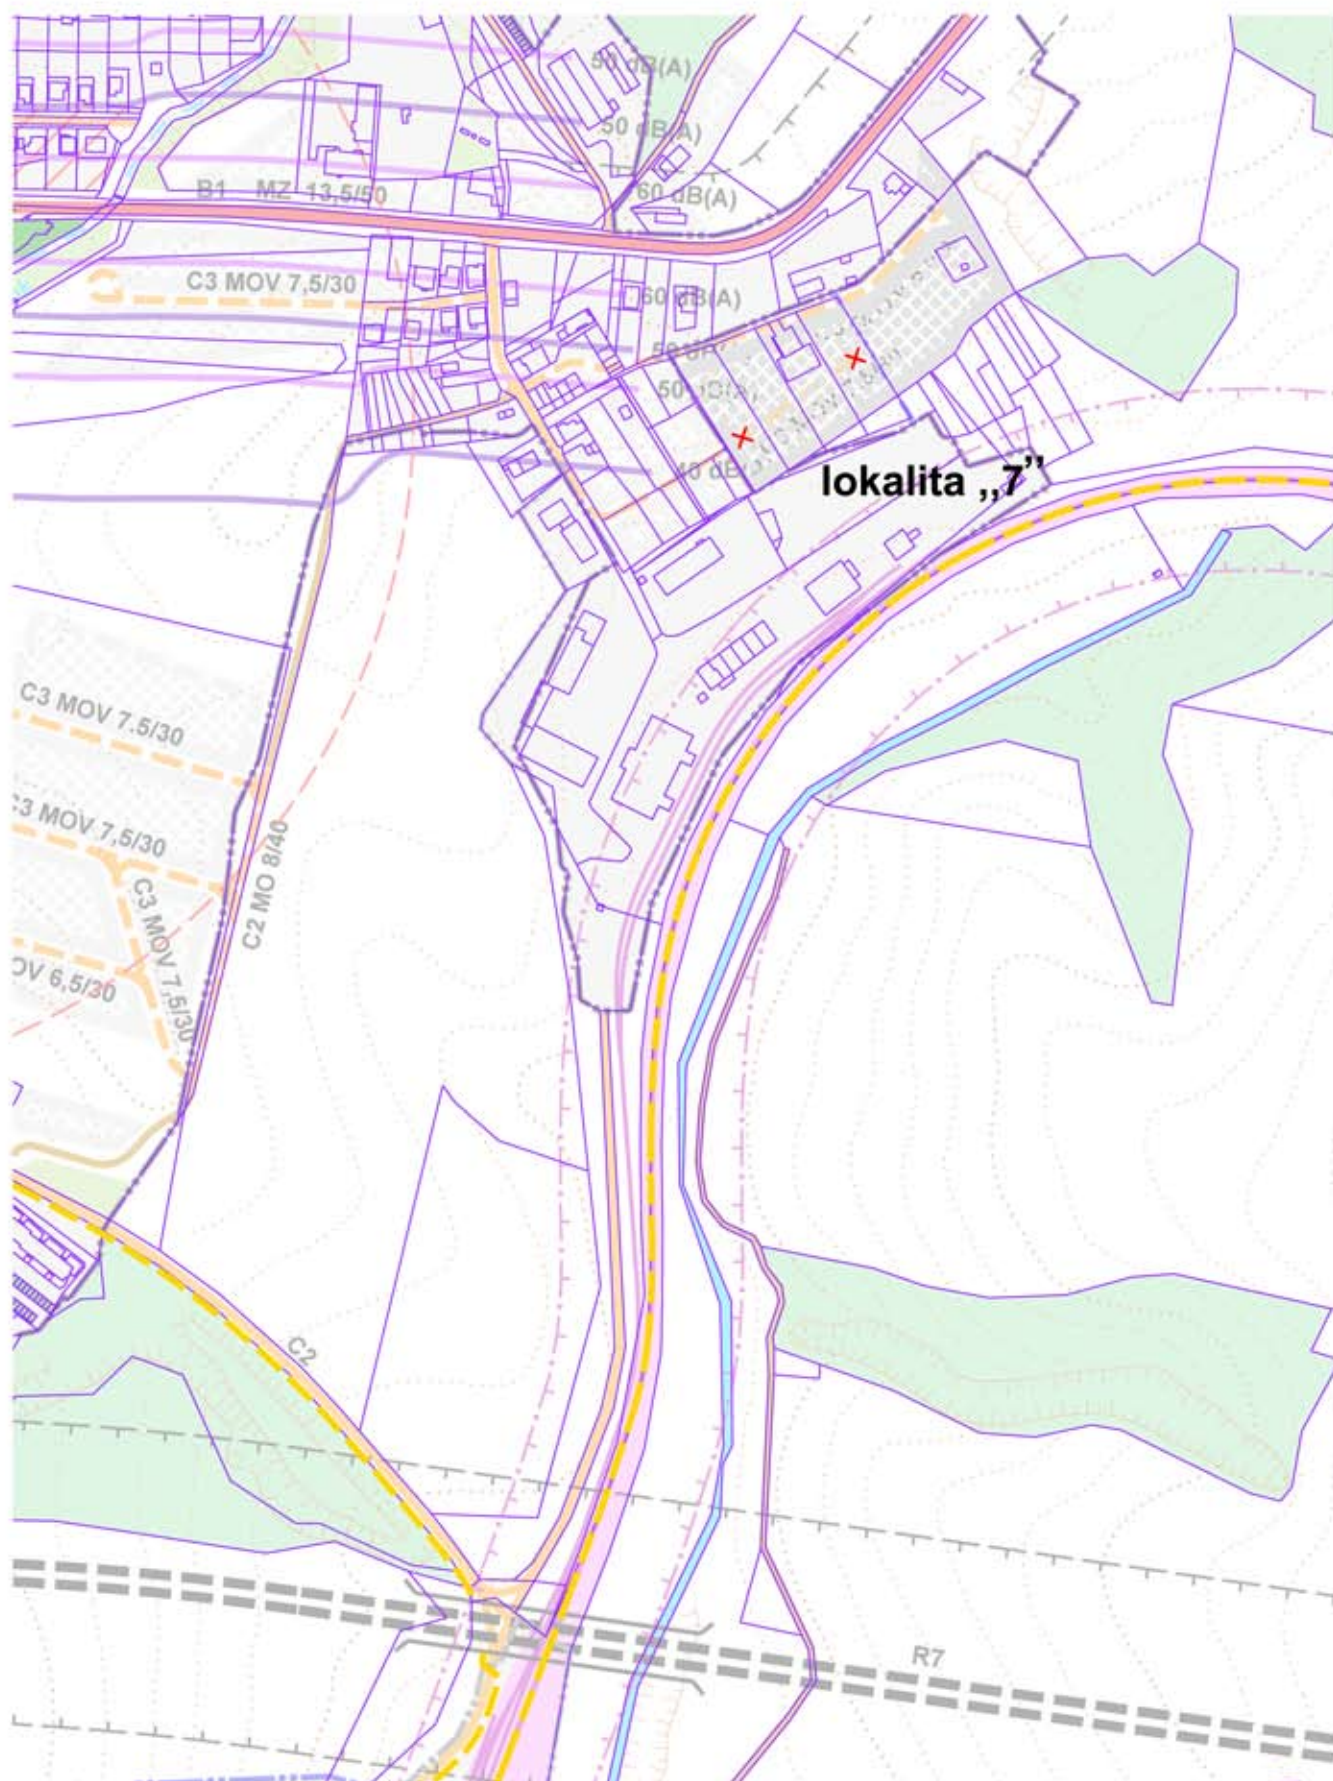

ZaD č.4 ÚPN-Mesta VELKÝ KRTÍŠ

VEREJNÉ DOPRAVNÉ VYBAVENIE **4c**

M 1:5 000, arch. štúdio ADM, 2019, projektant: Ing.arch. D. MAREK