


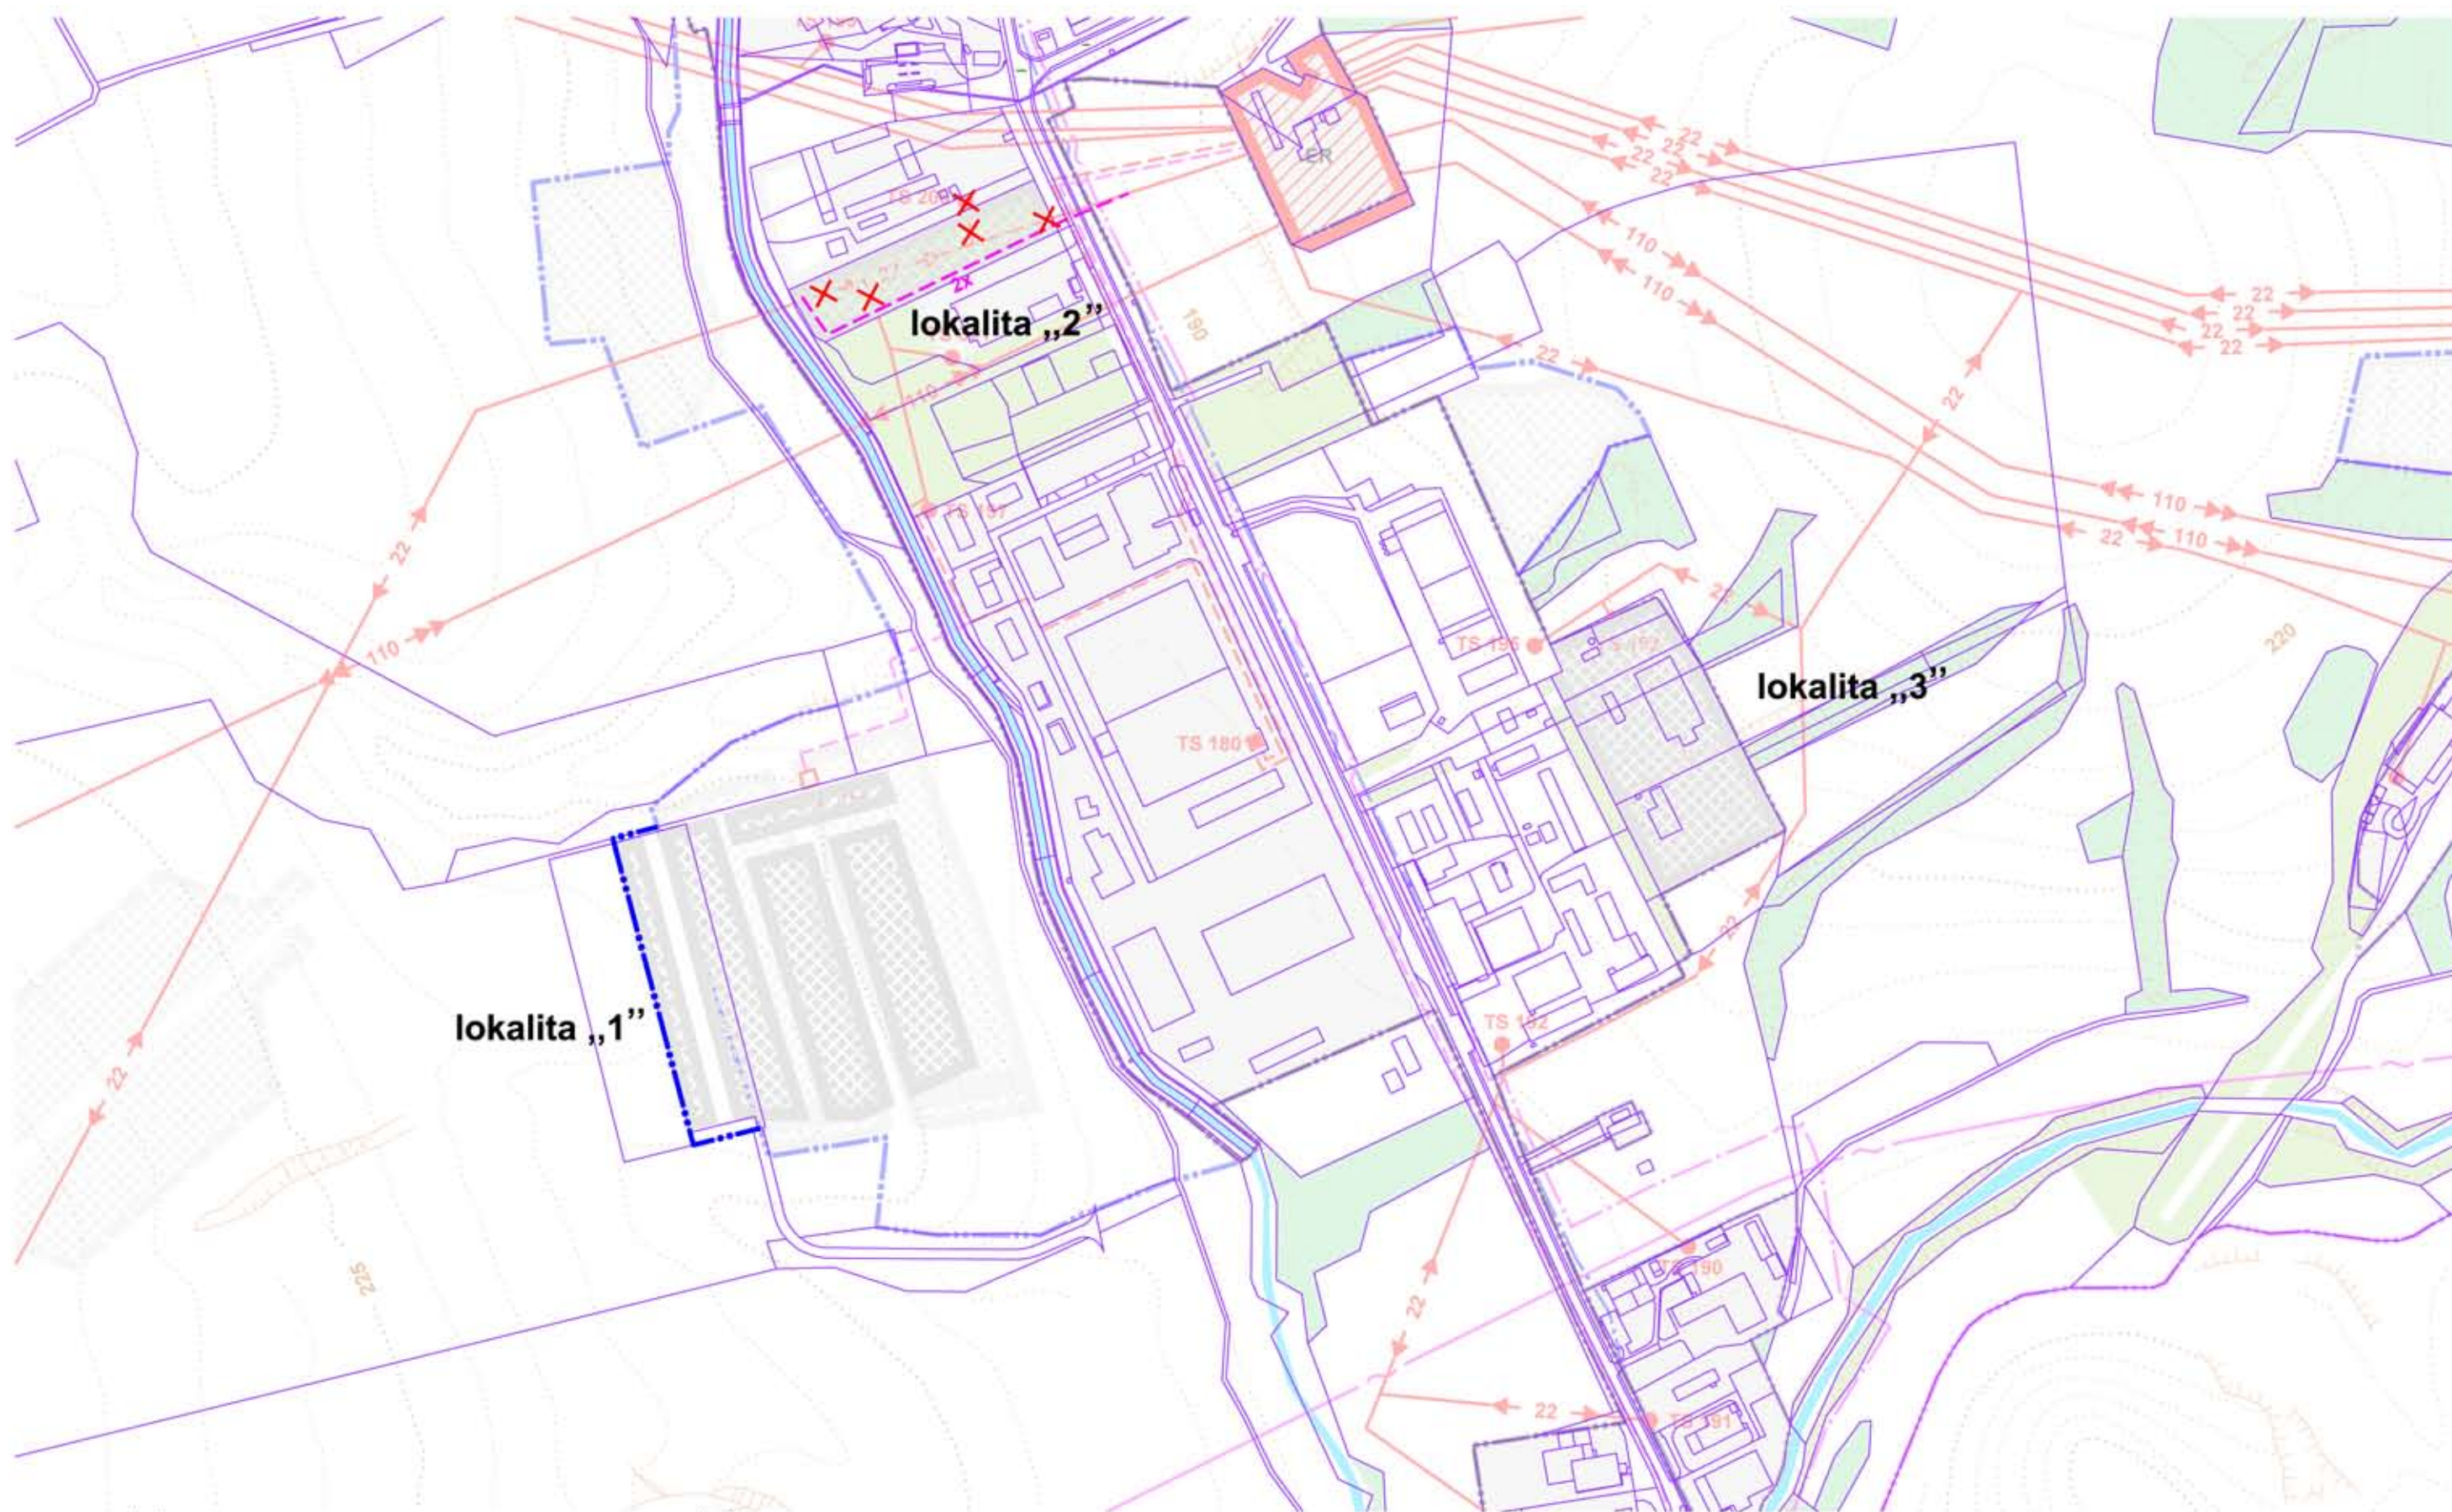

- návrh**
- hranica zastavaného územia
  - plochy zástavby
  - vzdušné dvojité káblové 22 kV VN elektrovedenie
  - X→ vzdušné 22 kV VN elektrovedenie na zrušenie

- návrh**
- TS 206 distribučná trafostanica stožiarová, stĺpová na zrušenie