
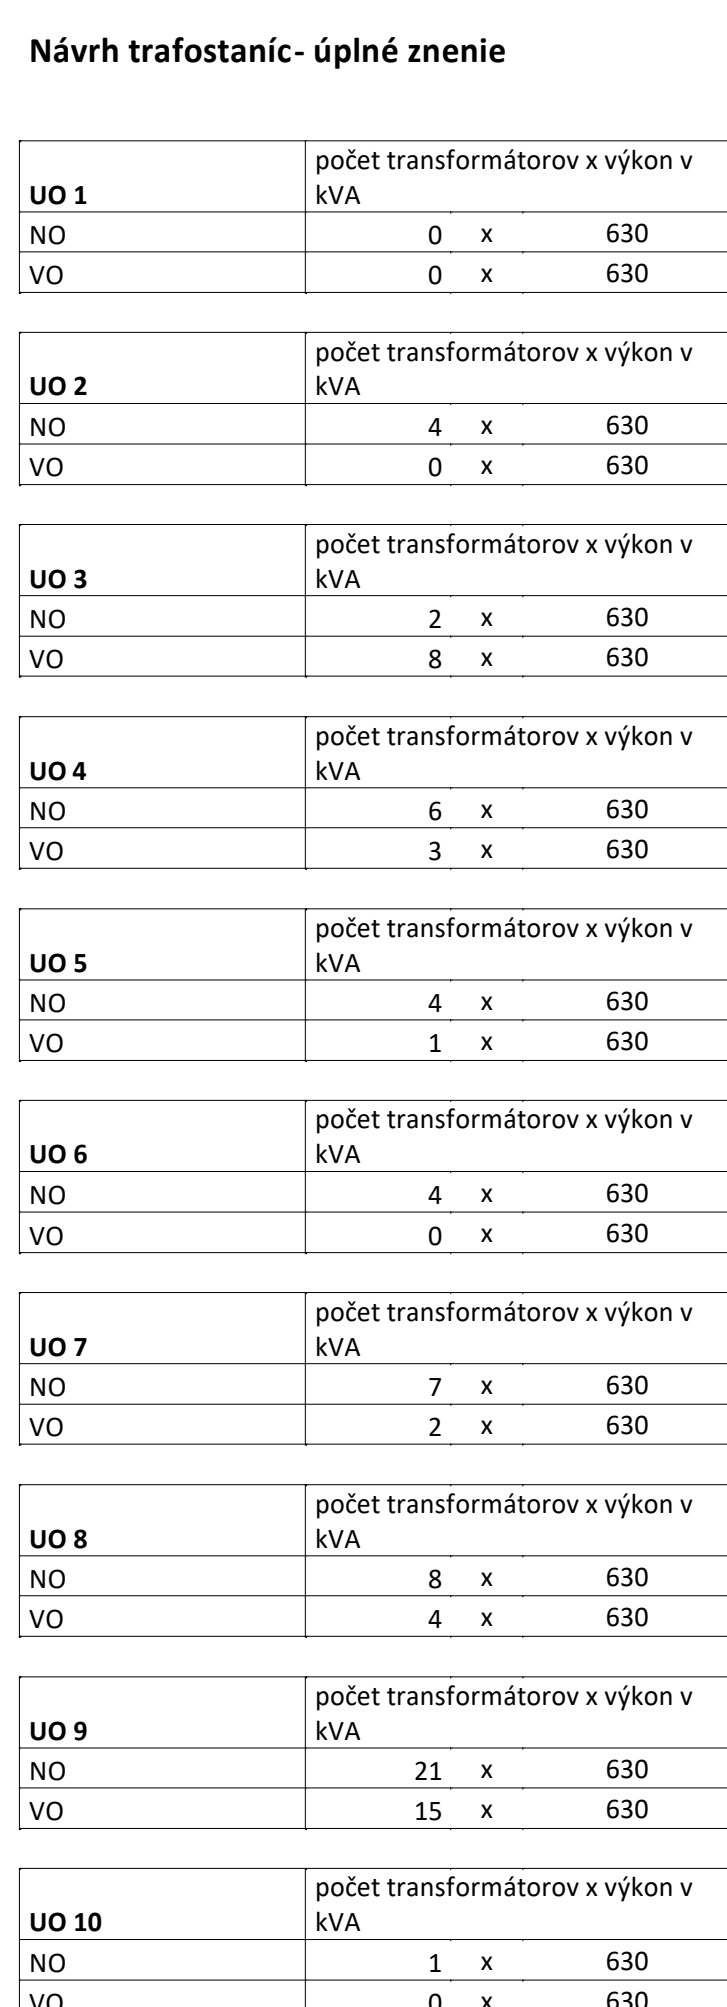


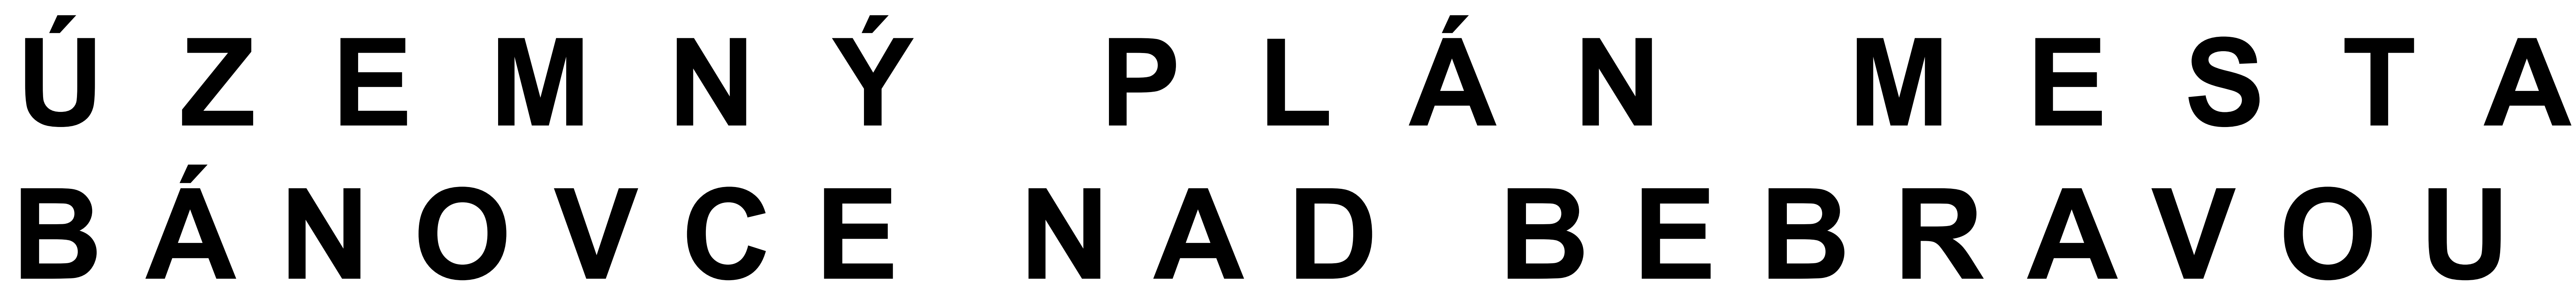

SADA €.	VÝKRES €.	MIERKA		
	3,4,5,6	1:5000		
HL. RIEŠITEĽ : ING. ARCH. GABRIEL SZALAY RIEŠITEĽ : ING. P. JUREČKÝ VYPRACOVAŤEL : ING. ARCH. G. SZALAY VYPRACOVAŤEL : ING. IGOR KMEŤ			ZAKÁZKA 09/10/2019 ETAPA NÁVRH DATUM 10/2019	

OBSAH VÝKRESU : VEREJNÉ DOPRAVNÉ A TECHNICKÉ VYBAVENIE
- VODNÉ HOSPODÁRSTVO, TEPLA, PLYN, ENERGETIKA A
TELEKOMUNIKÁCIE - NÁLOŽKA - PRIESVITKA