


ÚZEMNÝ PLÁN MESTA BÁNOVCE NAD BEBRAVOU

ÚPLNÉ ZNENIE VRÁTANE ZMIEN A DOPLNKOV č.8

VEREJNÉ TECHNICKÉ VYBAVENIE - TEPLA, PLYN

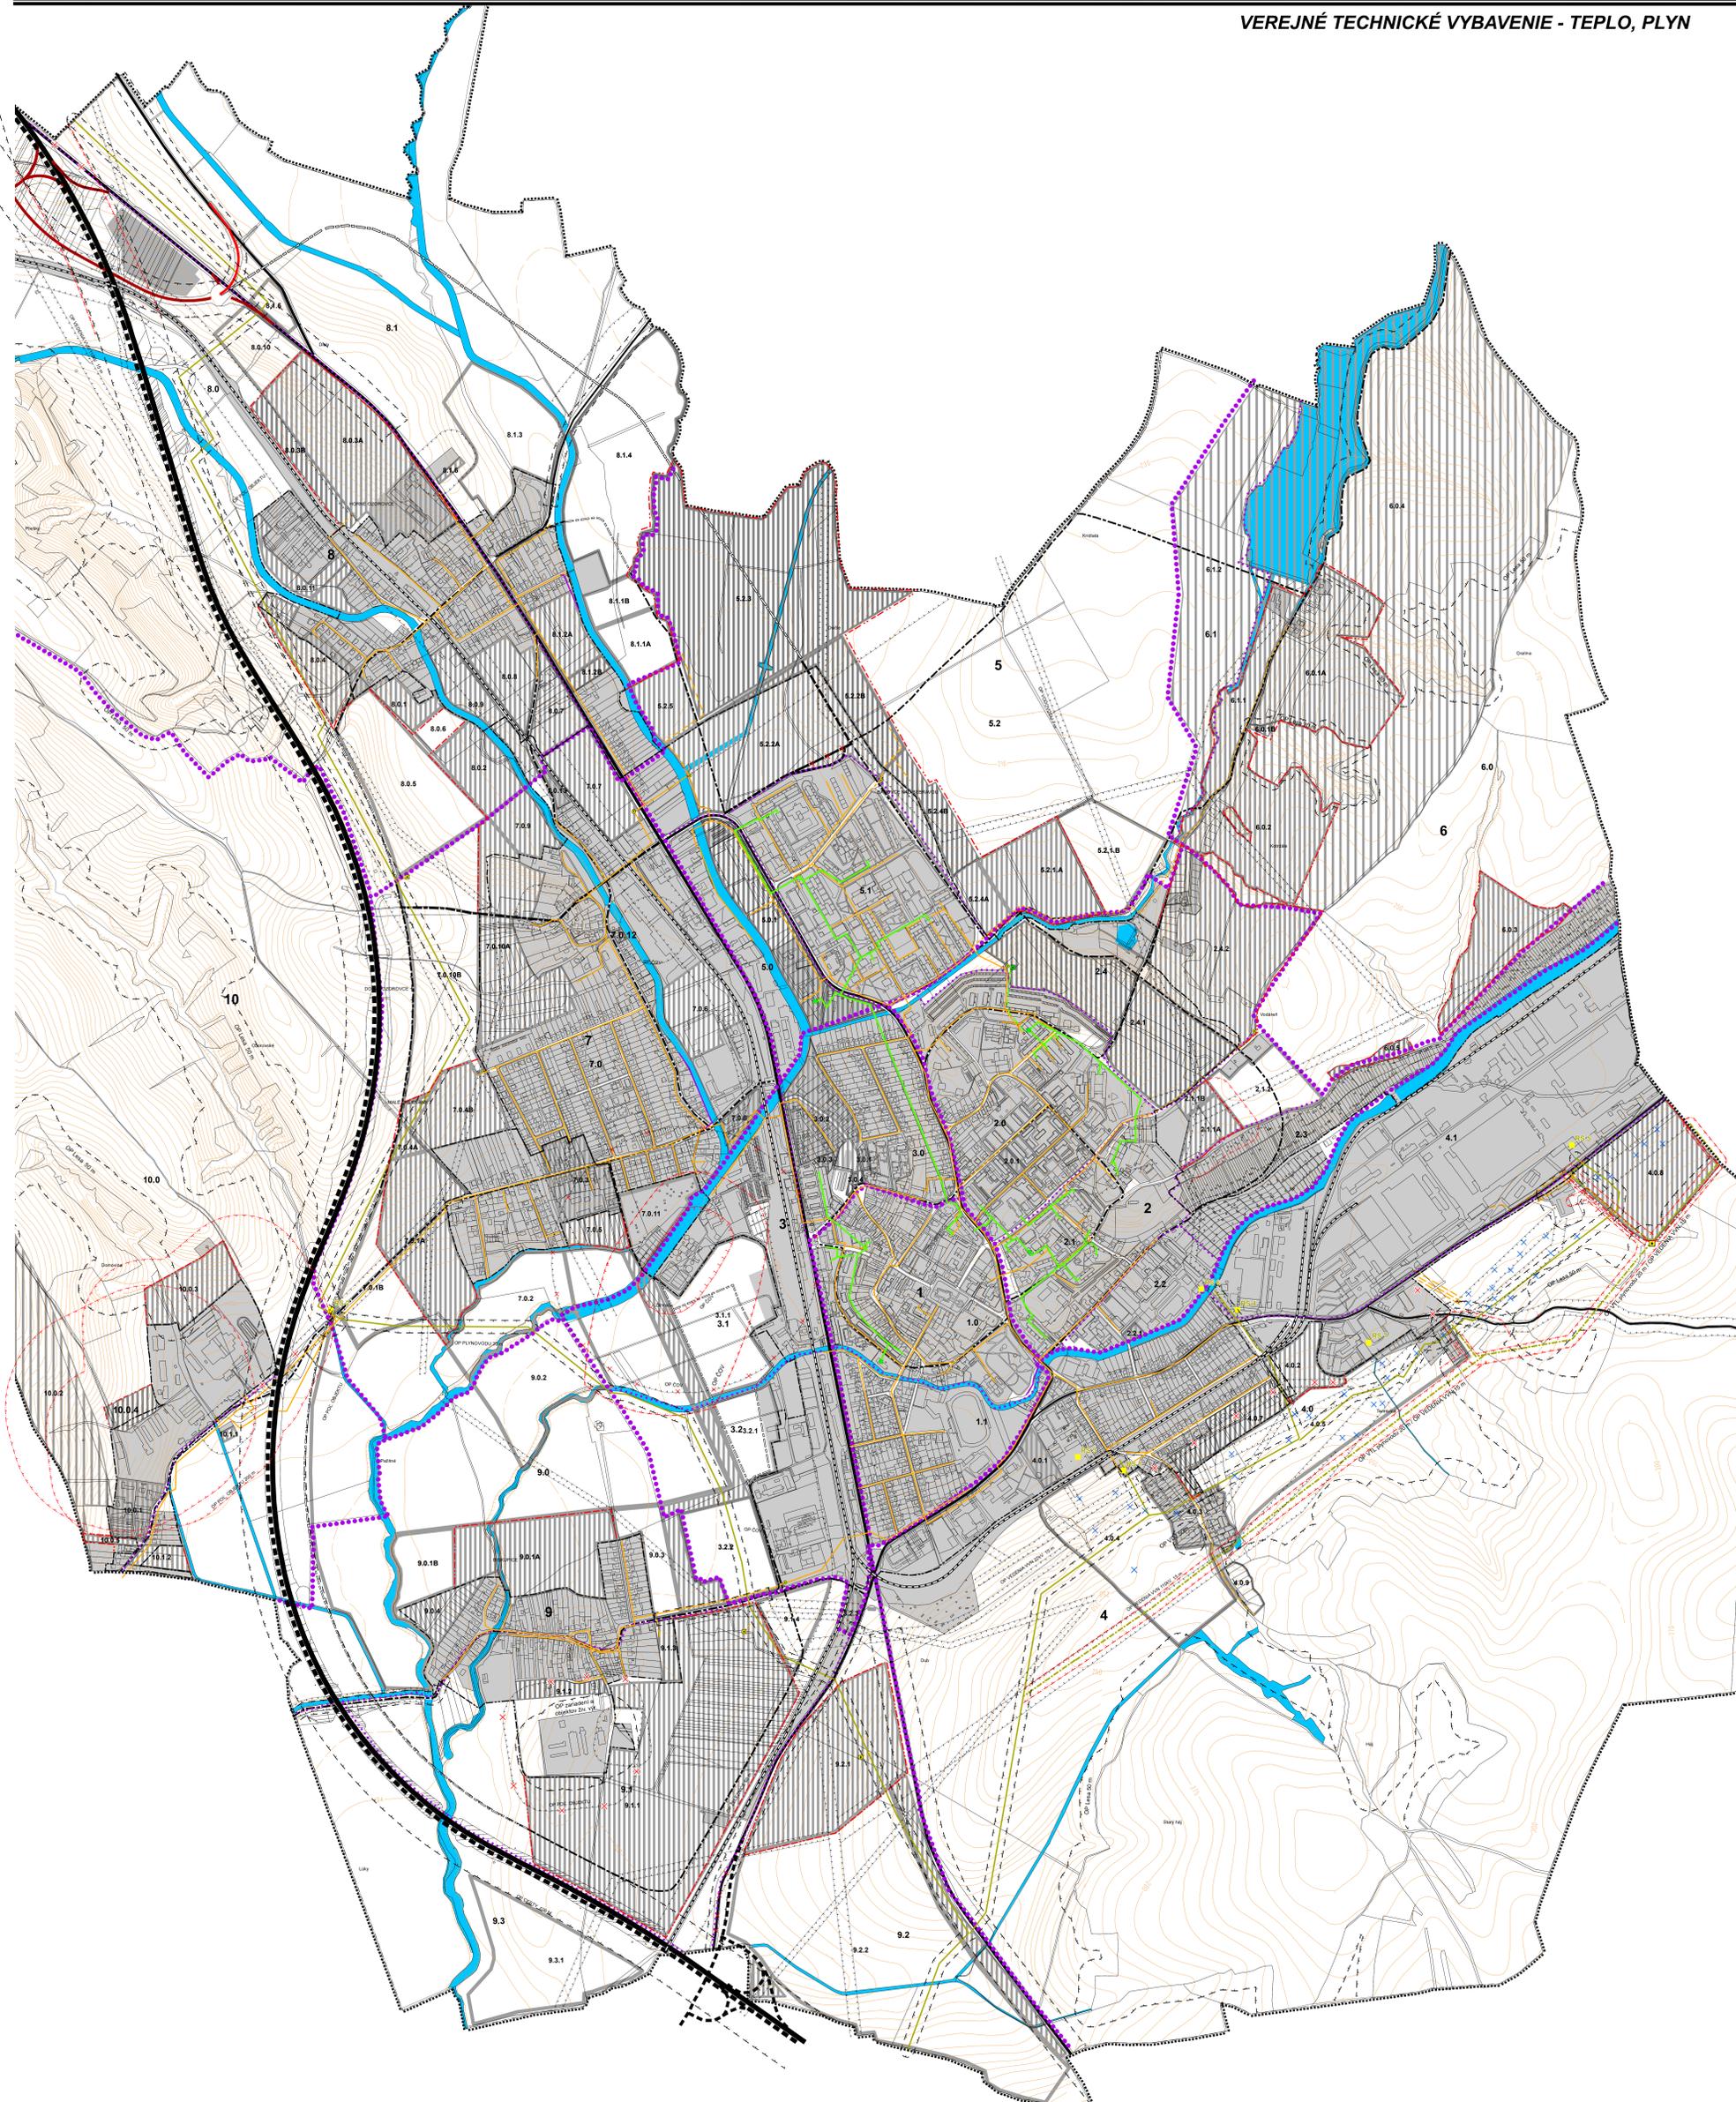

Legenda

STAV	NÁVRH	VÝHĽAD
		HRANICA KATASTRÁLNEHO ÚZEMIA
		HRANICA ZASTAVANÉHO ÚZEMIA
		HRANICA RIEŠENÉHO ÚZEMIA
		HRANICA URBANISTICKÝCH OBLASTÍ
		HRANICA ÚZEMNOPRIESTOROVÝCH CELKOV, OZNÁČENIE
		OZNÁČENIE FUNKČNÝCH PRIESTOROVÝCH BLOKOV
		RYCHLOSTNÁ KOMUNIKÁCIA
		CESTNÁ KOMUNIKÁČNÁ SIET'
		ŽELEZNIČNÁ TRAT', VLEČKA
		VODNÉ PLOCHY, TOKY
		OCHRANNÉ PÁSMA VŠETKÝCH DRUHOV

STAV	NÁVRH	VÝHĽAD
		DISTRIBUČNÝ PLYNOVOD VTL
		PLYNOVOD STL
		ZARIADENIA KATÓDOVEJ OCHRANY
		BOD NAPOJENIA PLYNOVODU STL
		REGULAČNÁ STANICA VTL/STL (RS)
		TEPLOVOD
		PLYNOVÁ KOTOLŇA
		ZASTAVANÉ ÚZEMIE
		MIENY NA ZRÚŠENIE

SADA č.	VÝKRES č.	MIERKA		
	6	1:5000		

HL. REŠITEĽ: ING. ARCH. GABRIEL ŠCALAVÝ
 REŠITEĽ: ING. PAVEL JUŠECKÝ
 VÝKRESŤAĽ: ING. GÖR KMET
 ZÁKONČA ETAPA: DATUM
 08.10.2019
 NÁVRH: 10.2019

AGS
ATELIER
inžinierske práce
www.agsatelier.sk

OBSTARÁVATEĽ : MESTO BÁNOVCE NAD BEBRAVOU
 ÚZEMNÝ PLÁN MESTA BÁNOVCE NAD BEBRAVOU
 ÚPLNÉ ZNENIE VRÁTANE ZMIEN A DOPLNKOV č.8
 NÁVRH

OBSAH VÝKRESU: VEREJNÉ TECHNICKÉ VYBAVENIE
 - TEPLA, PLYN