




LEGENDA


STAV	NÁVRH
	ÚZEMIE VEREJNEJ ZELENE A POLOVEREJNEJ ZELENE (PRI SÚKR. OBJEKTOCH OV, BYT. DOMOCH A POD.)
	ÚZEMIE SÚKROMNEJ ZELENE, SADOV, ZÁHRAD
	LESNÝ PORAST
	LESOPARK
	OBEČNÉ KOMPOTOVSKO
	ZBERNÝ DVOR ODPADU
	BYVÁLÉ SMETSKO NA JAMÁCH, ZAVOZENÉ ZEMINOU, OSTATNÉ ČIERNE SKLÁDKY
	HYDROMELIORÁCIE - ODVODNENIE (ZDROJ ÚPN VÚC TK)
	BIOCENTRUM REGIONÁLNEHO VÝZNAMU (ZDROJ ÚPN VÚC TK)
	BIOKORIDOR REGIONÁLNEHO VÝZNAMU (ZDROJ ÚPN VÚC TK)
	HRANICA PRÍRODNEJ REZERVÁCIE, PRÍRODNEJ PAMIATKY
	HRANICA CHKO BIELE KARPATY
	HRANICA ÚZEMIA EURÓPSKEHO VÝZNAMU (NATURA 2000)
	HRANICA OCHRANNEHO PÁSMA II. ST. VODNÉHO ZDROJA
	HRANICA OCHRANNEHO PÁSMA I. ST. VODNÉHO ZDROJA
	GENOFONDOVÉ PLOCHY
	STUPEŇ OCHRANY PRÍRODY 3
	STUPEŇ OCHRANY PRÍRODY 4
	HRANICA BPEJ
	ČÍSLO BPEJ / BONITNÁ SKUPINA PÓDY
	ROZVOJOVÉ LOKALITY - NÁVRH
	ROZVOJOVÉ LOKALITY - VÝHLAD
	VODNÝ TOK
	EXIST. HRANICA ZASTAVANÉHO ÚZEMIA OBCE / NAVRHOVANÉ ROZŠÍRENIE ZASTAVANÉHO ÚZEMIA
	HRANICA KATASTRA
	ROZVOJOVÉ LOKALITY PŮVODNÉ, OŠTÁVAJÚCE
	ROZVOJOVÉ LOKALITY PŮVODNÉ, OŠTÁVAJÚCE - S ÚPRAVAMI (MODRÝ JE PŮVODNÝ OBYRS)
	ROZVOJOVÉ LOKALITY PŮVODNÉ - NAVRHNUTÉ NA ODSTRÁNENIE PRI ZAD. Č. 1
	ROZVOJOVÉ LOKALITY NOVE - NAVRHNUTÉ PRI ZAD. Č. 1
	VÝHLADOVÉ ROZVOJOVÉ LOKALITY - NAVRHNUTÉ PRI ZAD. Č. 1

POZNÁMKA 1: OKREM VYZNAČENÝCH MCHÚ PLATÍ V CELOM CHKO BIELE KARPATY 2. STUPEŇ OCHRANY VRÁTANE ÚZEMÍ SKŮJEV, NA OSTATNEJ PLOCHE KATASTRA PLATÍ 1. STUPEŇ OCHRANY.

* POZNÁMKA 2: PODLA NARIADENIA VLÁDY SR Č. 58/2013 Z.Z. MEDZI NAJKVALITNEŠIE PÓDY V K.Ú. LUBINA PODLA KÓDU BONITOVANÝCH PŮDO-ÉKOLOGICKÝCH JEDNOTIEK (BPEJ) PATRIA TIETO BONITY PÓDY: 0202002, 0256002, 0256202, 0256402, 0702002, 0711002, 0756002, 0763202, 0763402, 0765202, 0765212, 0765232, 0768002, 0768202, 0768232, 0768232, 0771212, 0771232, 0802002.

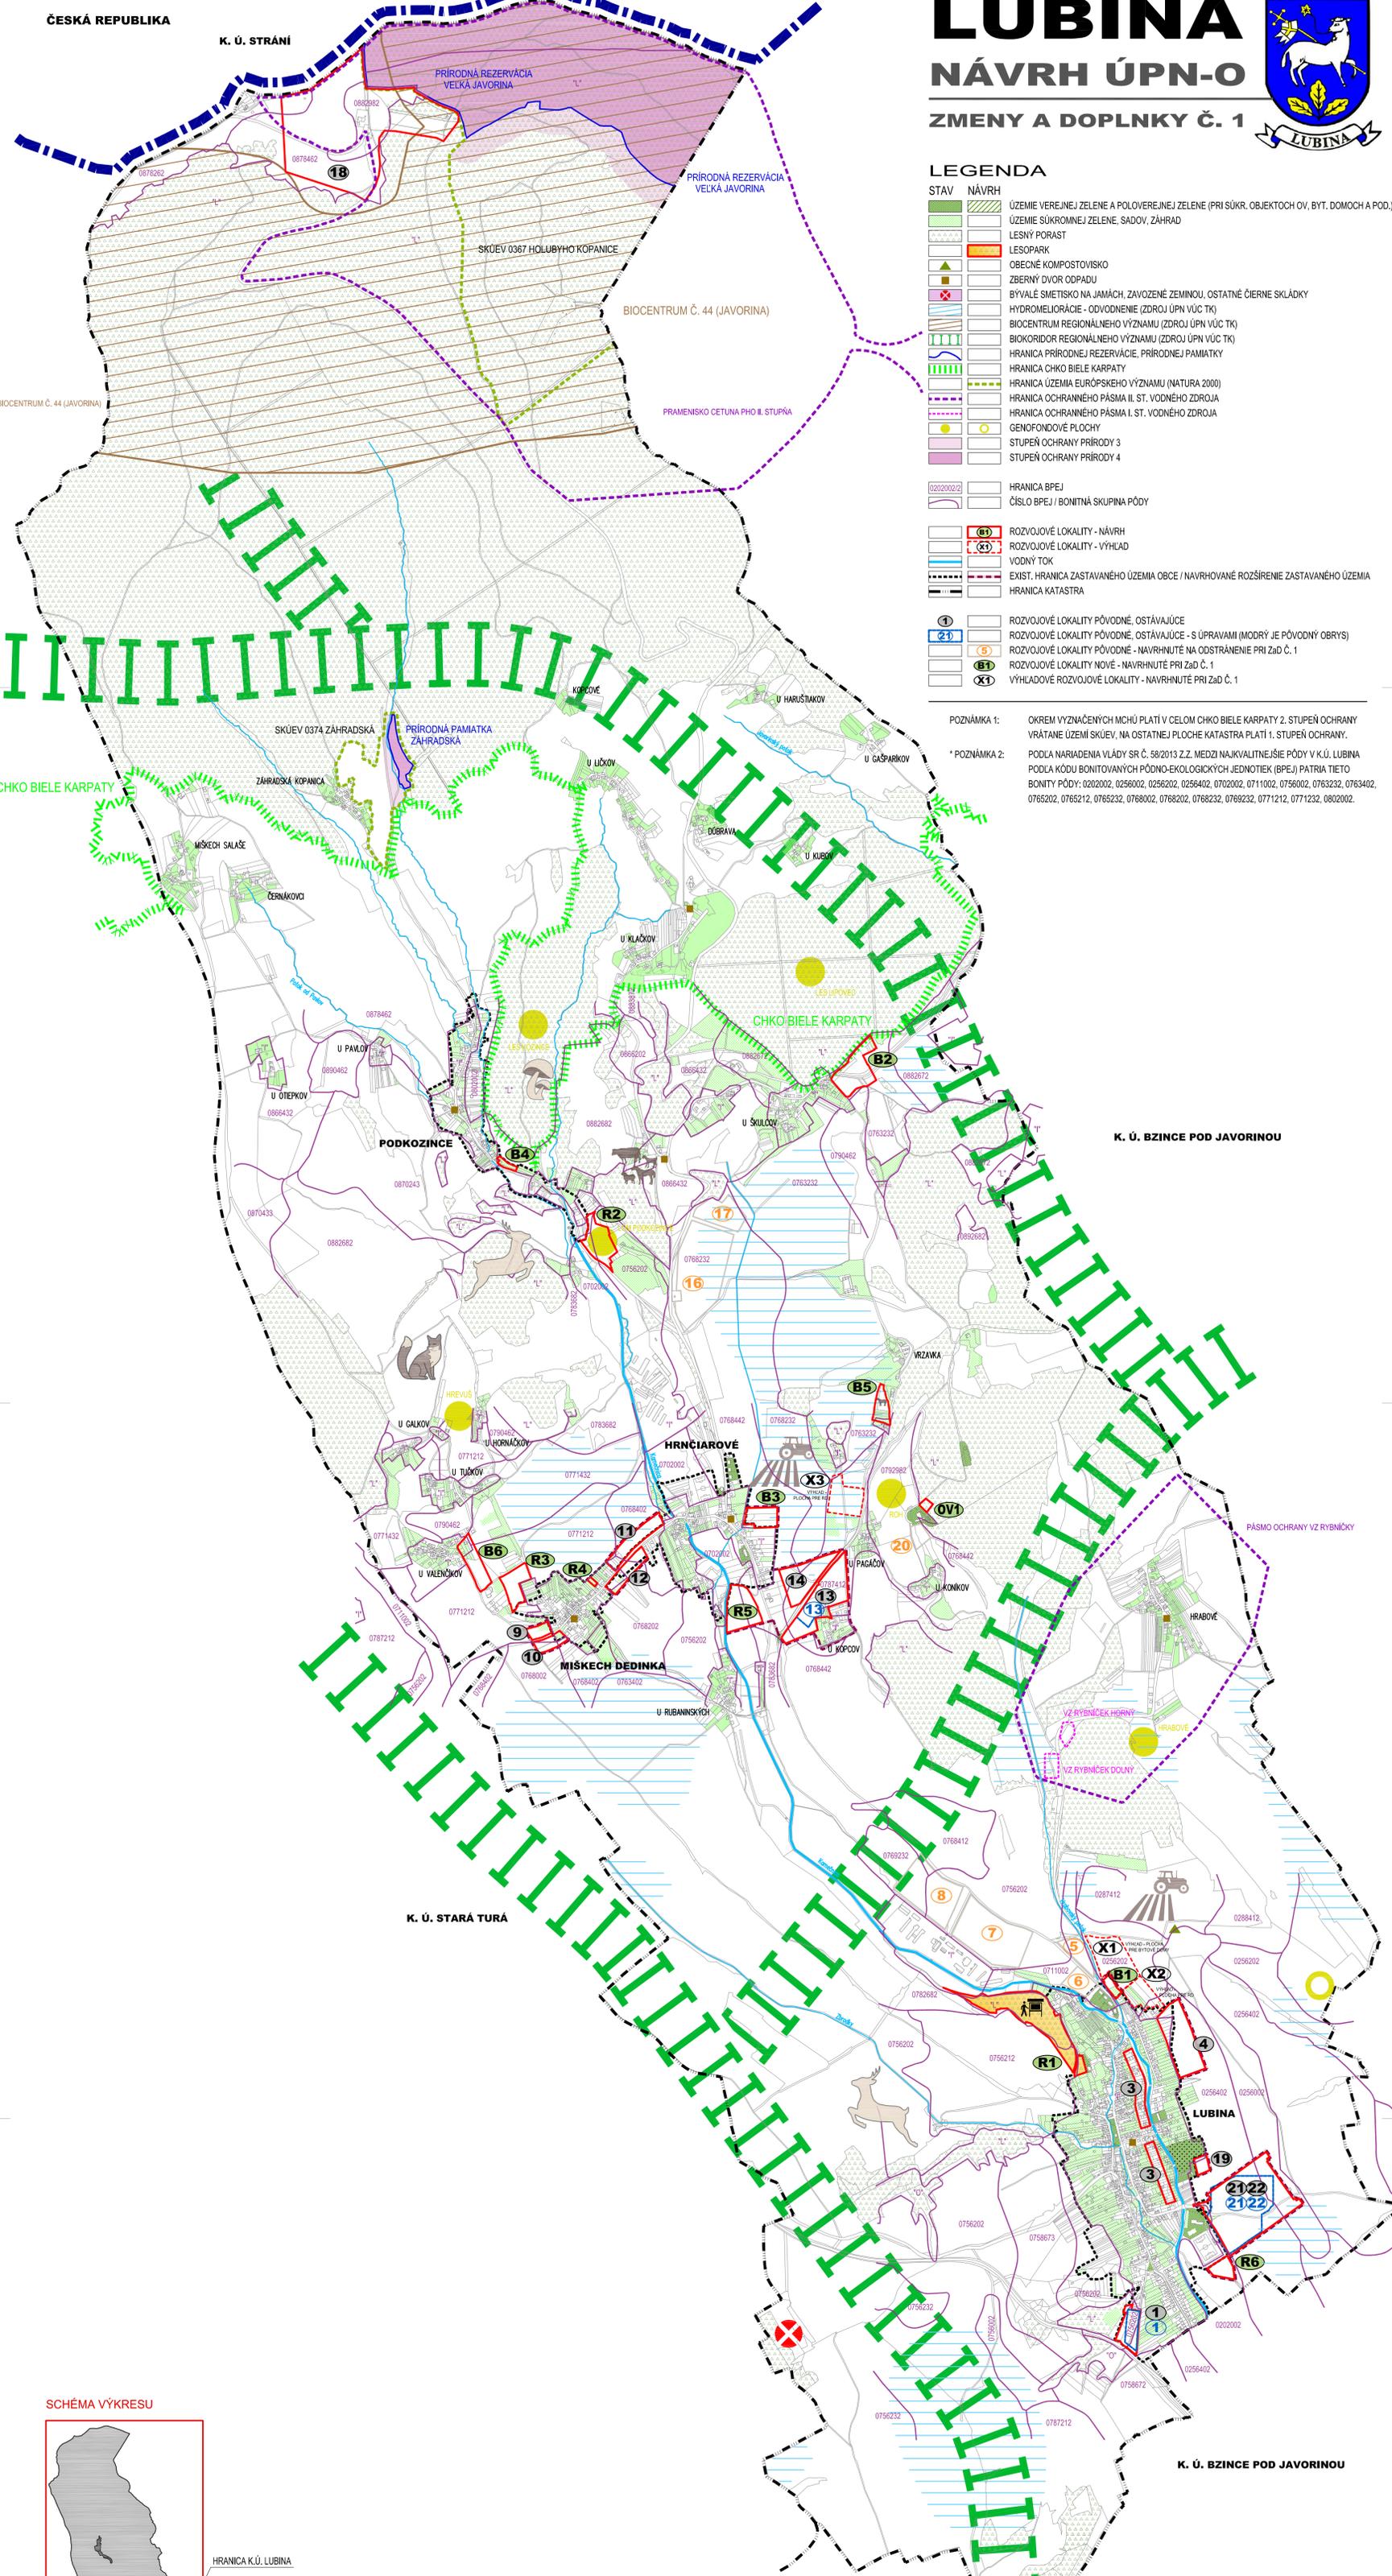

SCHEMA VÝKRESU

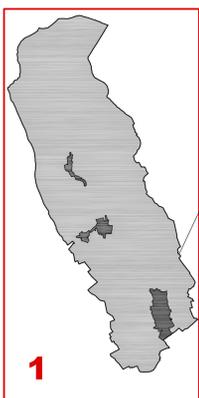

HRANICA K.Ú. LUBINA

1

NÁVRH ÚPN-O - ZMENY A DOPLNKY Č. 1

OBSTARÁVATEĽ: Obec Lubina Lubina 56, 916 12 Lubina	SPRACOVATEĽ: Ing. arch. Robert Kímle (2326 AA) Ing. arch. Martin Fabian (2322 AA) archpoint s.r.o., Nové Mesto n/V	 www.archpoint.sk, archpoint@archpoint.sk									
VYPRACOVAL: Ing. arch. Robert Kímle Ing. arch. Martin Fabian Ing. Ľuboš Balazovič	<table border="1"> <tr> <td>KRAJ:</td> <td>Trenčiansky</td> </tr> <tr> <td>OKRES:</td> <td>Nové Mesto nad Váhom</td> </tr> <tr> <td>MIERKA:</td> <td>1:10 000</td> </tr> <tr> <td>FORMÁT:</td> <td>12 A4</td> </tr> <tr> <td>DÁTUM:</td> <td>September 2019</td> </tr> </table>		KRAJ:	Trenčiansky	OKRES:	Nové Mesto nad Váhom	MIERKA:	1:10 000	FORMÁT:	12 A4	DÁTUM:
KRAJ:	Trenčiansky										
OKRES:	Nové Mesto nad Váhom										
MIERKA:	1:10 000										
FORMÁT:	12 A4										
DÁTUM:	September 2019										
NÁZOV: OCHRANA PRÍRODY A TVORBA KRAJINY VRÁTANE PRVKOV ÚSES, PERSPEKTÍVNE POUŽITIE POĽNOHOSPODÁRSKEJ PÓDY A LESNÝCH POZEMKOV NA NEPŮDOHOSPODÁRSKE ÚČELY	<table border="1"> <tr> <td>7</td> <td></td> </tr> </table>		7								
7											