


ÚZEMNÝ PLÁN OBCE BREZINY

KOMPLEXNÝ VÝKRES PRIESTOROVÉHO
USPORIADANIA S OCHRANOU PRÍRODY
A TVORBOU KRAJINY

ZMENA A DOPLNOK č. 3

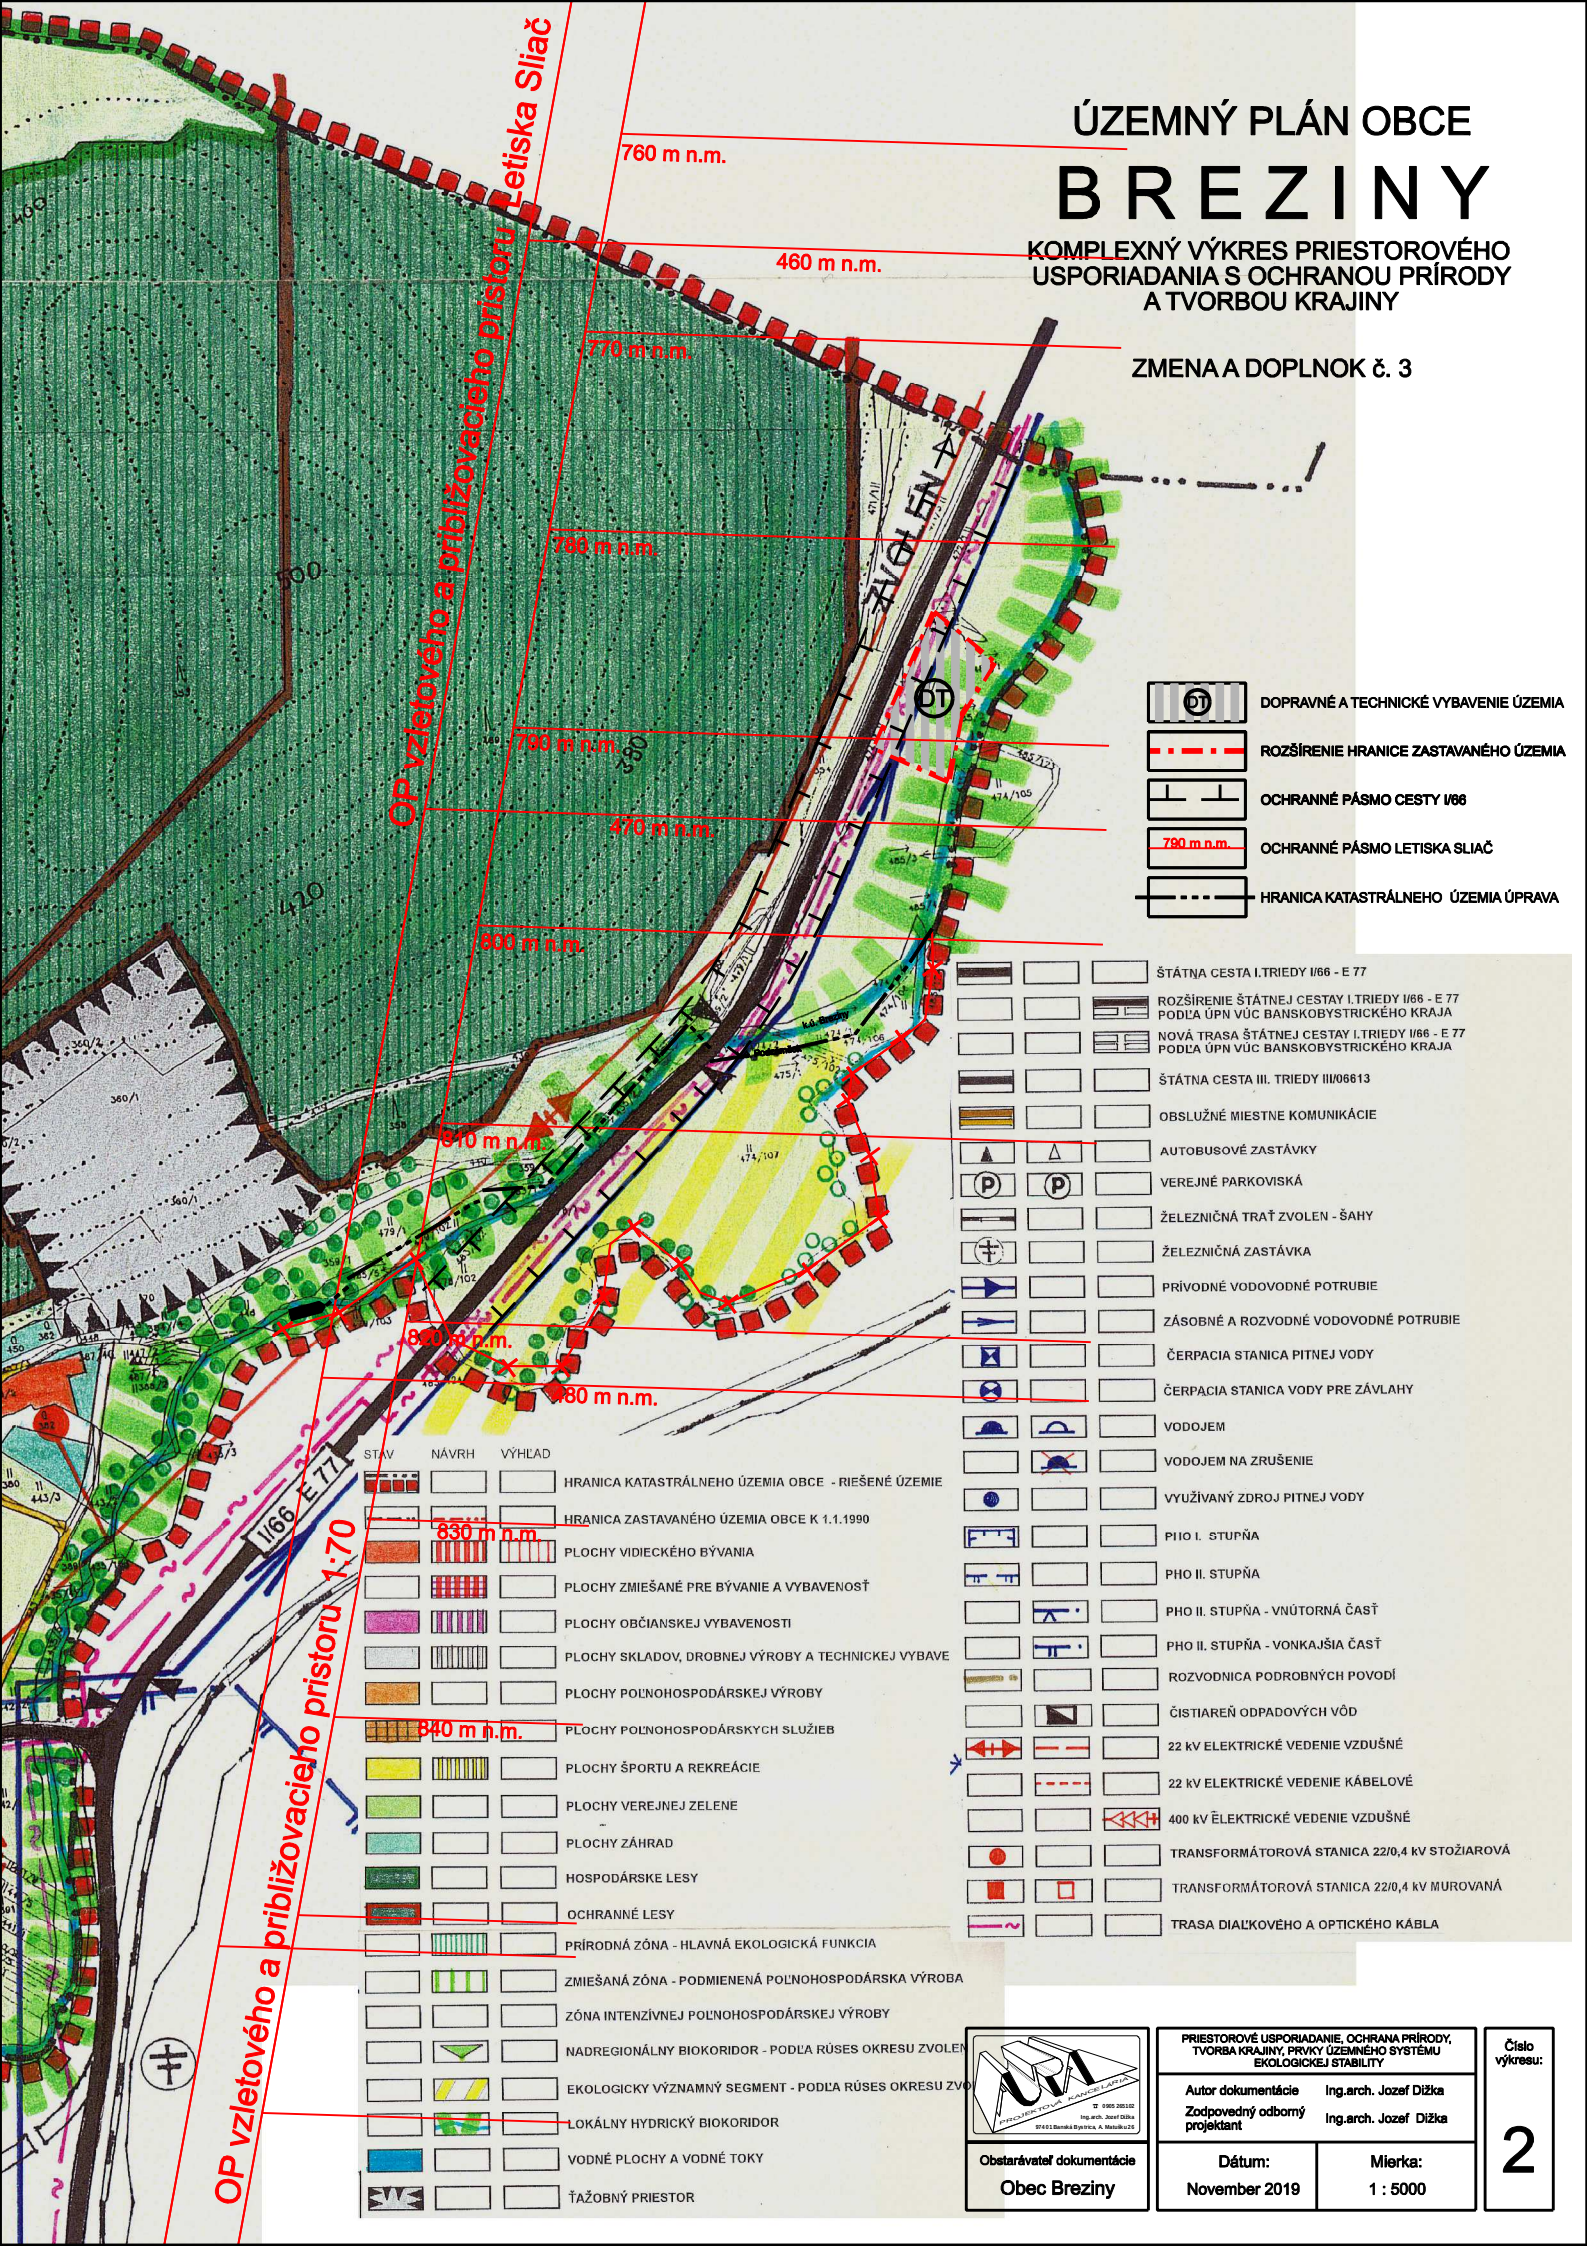

- DOPRAVNÉ A TECHNICKÉ VYBAVENIE ÚZEMIA
- ROZŠÍRENIE HRANICE ZASTAVANÉHO ÚZEMIA
- OCHRANNÉ PÁSMO CESTY I/66
- OCHRANNÉ PÁSMO LETISKA SLIAČ
- HRANICA KATASTRÁLNEHO ÚZEMIA ÚPRAVA

- ŠTÁTNA CESTA I. TRIEDY I/66 - E 77
- ROZŠÍRENIE ŠTÁTNEJ CESTY I. TRIEDY I/66 - E 77 PODĽA ÚPN VÚC BANSKOBYSŤRICKÉHO KRAJA
- NOVÁ TRASA ŠTÁTNEJ CESTY I. TRIEDY I/66 - E 77 PODĽA ÚPN VÚC BANSKOBYSŤRICKÉHO KRAJA
- ŠTÁTNA CESTA III. TRIEDY III/06613
- OBSLUŽNÉ MIESTNE KOMUNIKÁCIE
- AUTOBUSOVÉ ZASTÁVKY
- VEREJNÉ PARKOVISKÁ
- ŽELEZNIČNÁ TRAT' ZVOLEN - ŠAHY
- ŽELEZNIČNÁ ZASTÁVKA
- PRÍVODNÉ VODOVODNÉ POTRUBIE
- ZÁSOBNÉ A ROZVODNÉ VODOVODNÉ POTRUBIE
- ČERPACIA STANICA PITNEJ VODY
- ČERPACIA STANICA VODY PRE ZÁVLAHY
- VODOJEM
- VODOJEM NA ZRUŠENIE
- VYUŽÍVANÝ ZDROJ PITNEJ VODY
- P10 I. STUPŇA
- P10 II. STUPŇA
- P10 II. STUPŇA - VNÚTORNÁ ČASŤ
- P10 II. STUPŇA - VONKAJŠIA ČASŤ
- ROZVODNICA PODROBNÝCH POVODÍ
- ČISTIAREŇ ODPADOVÝCH VÔD
- 22 kV ELEKTRICKÉ VEDENIE VZDUŠNÉ
- 22 kV ELEKTRICKÉ VEDENIE KÁBELOVÉ
- 400 kV ELEKTRICKÉ VEDENIE VZDUŠNÉ
- TRANSFORMÁTOROVÁ STANICA 22/0,4 kV STOŽIAROVÁ
- TRANSFORMÁTOROVÁ STANICA 22/0,4 kV MUROVANÁ
- TRASA DIAL'KOVÉHO A OPTICKÉHO KÁBLA

OP vzletového a približovacieho prístoru 1:70

- | STAV | NAVRH | VÝHLAD | HRANICA KATASTRÁLNEHO ÚZEMIA OBCE - RIEŠENÉ ÚZEMIE |
|------|-------|--------|--|
| | | | HRANICA ZASTAVANÉHO ÚZEMIA OBCE K 1.1.1990 |
| | | | PLOCHY VÍDECKÉHO BÝVANIA |
| | | | PLOCHY ZMIEŠANÉ PRE BÝVANIE A VYBAVENOSŤ |
| | | | PLOCHY OBČIANSKEJ VYBAVENOSTI |
| | | | PLOCHY SKLADOV, DROBNÉJ VÝROBY A TECHNICKÉJ VYBAVE |
| | | | PLOCHY POĽNOHOSPODÁRSKEJ VÝROBY |
| | | | PLOCHY POĽNOHOSPODÁRSKÝCH SLUŽIEB |
| | | | PLOCHY ŠPORTU A REKREÁCIE |
| | | | PLOCHY VEREJNEJ ZELENE |
| | | | PLOCHY ZÁHRAD |
| | | | HOSPODÁRSKE LESY |
| | | | OCHRANNÉ LESY |
| | | | PRIRODNÁ ZÓNA - HLAVNÁ EKOLOGICKÁ FUNKCIA |
| | | | ZMIEŠANÁ ZÓNA - PODMIENENÁ POĽNOHOSPODÁRSKA VÝROBA |
| | | | ZÓNA INTENZÍVNEJ POĽNOHOSPODÁRSKEJ VÝROBY |
| | | | EKOLOGICKÝ VÝZNAMNÝ SEGMENT - PODĽA RÚSES OKRESU ZVO |
| | | | LOKÁLNY HYDRICKÝ BIOKORIDOR |
| | | | VODNÉ PLOCHY A VODNÉ TOKY |
| | | | ŤAŽOBNÝ PRIESTOR |

Obstarávateľ dokumentácie
Obec Breziny

PRIESTOROVÉ USPORIADANIE, OCHRANA PRÍRODY, TVORBA KRAJINY, PRÍKRY ÚZEMNÝ SYSTÉM EKOLOGICKEJ STABILITY		Číslo výkresu: 2
Autor dokumentácie Ing.arch. Jozef Dižka	Zodpovedný odborný projektant Ing.arch. Jozef Dižka	
Dátum: November 2019	Mierka: 1 : 5000	