


Mapa č. 2: Ortofotomapa



Legenda:

riešené územie

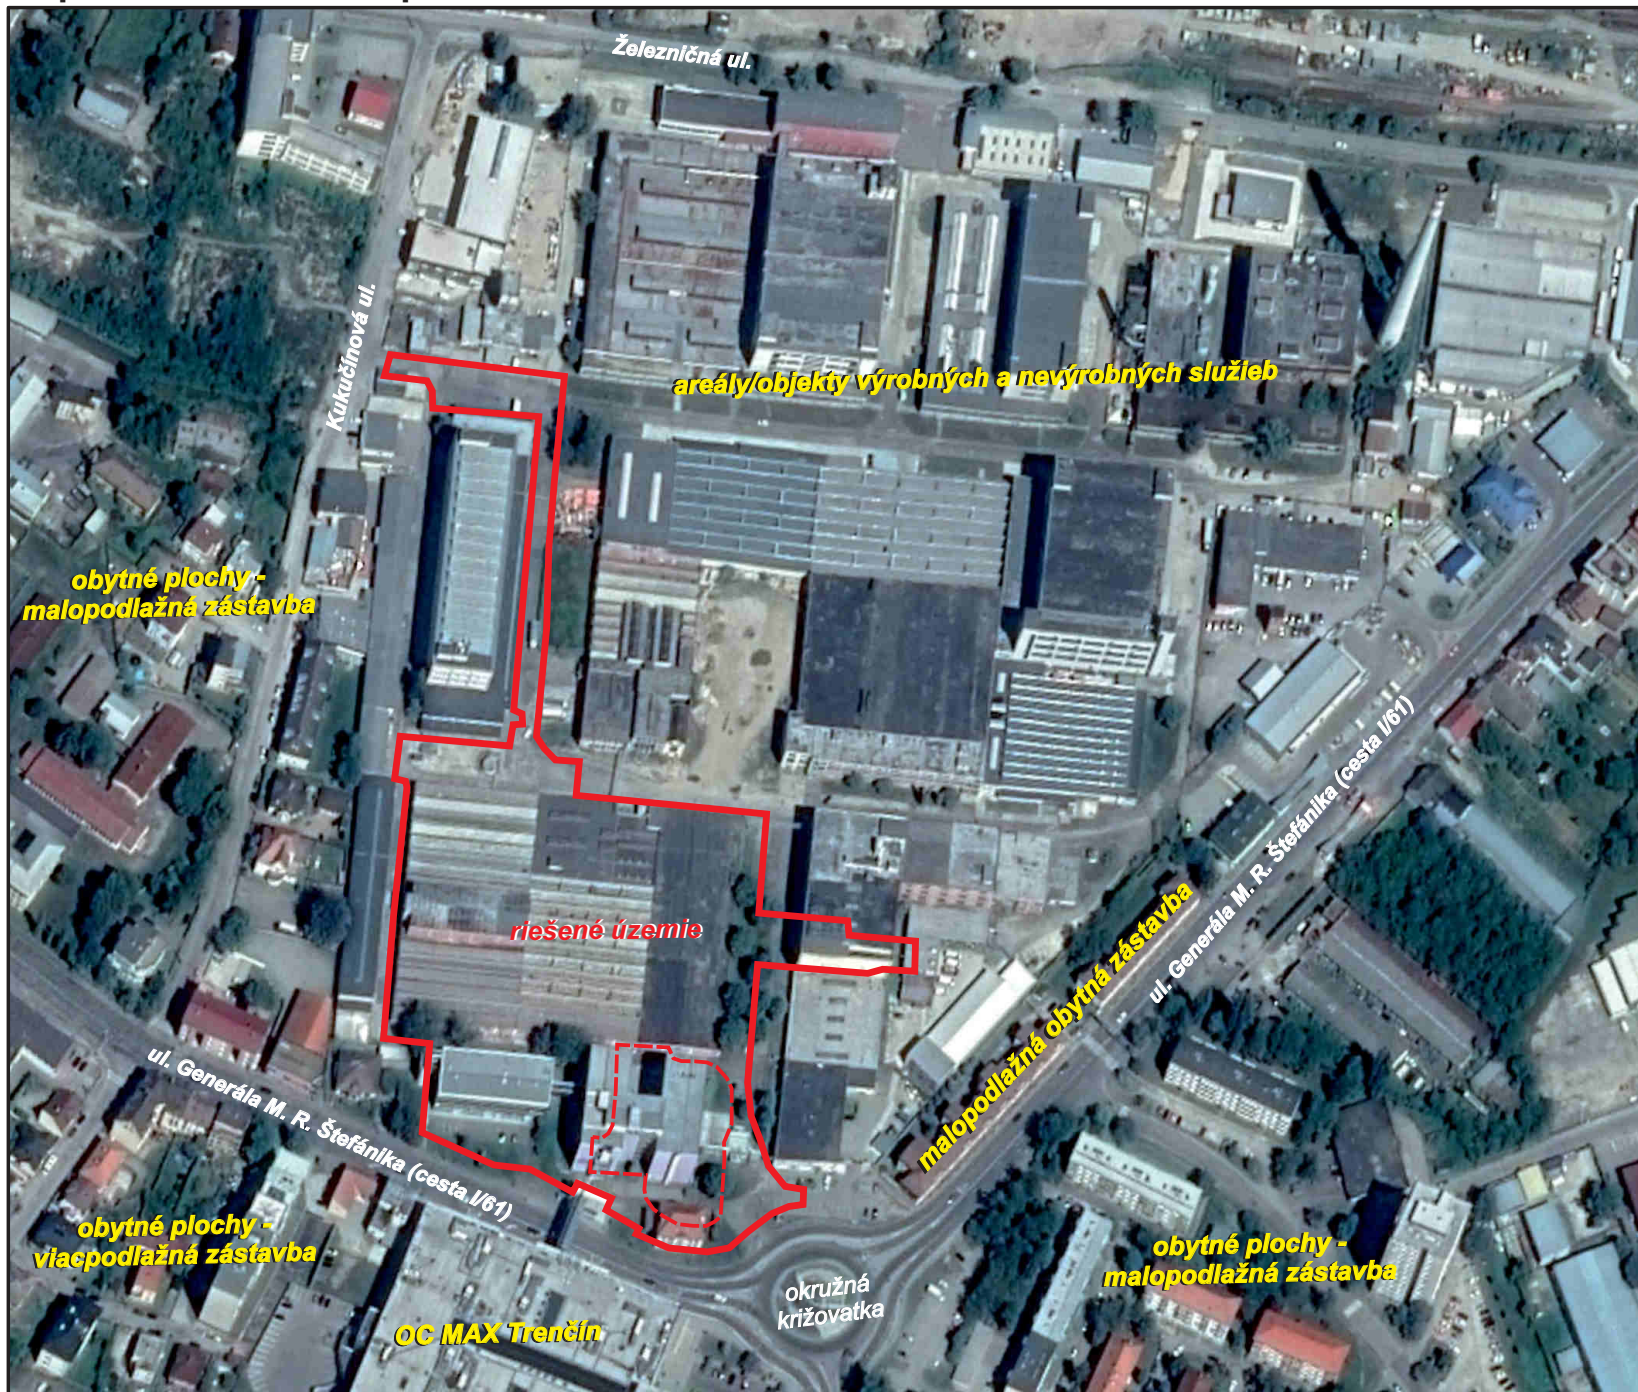

M 1 : 3 000

Dátum:

november 2019

Navrhovateľ:

Construction Services s.r.o.
Na Kracinách 2
900 33 Marianka

Projektant:

Znojmaprojekt
Ing. Arch. Radomír Kaman, s.r.o.
Kuchařovická 11
669 02 Znojmo

Spracovateľ zámeru EIA:

EKOJET, s.r.o.
priemyselná a krajinná ekológia

Staré Grunty 9A, 841 04 Bratislava, Slovenská republika
Tel.: (+421 2) 45 69 05 68
e-mail: info@ekojet.sk
www.ekojet.sk