
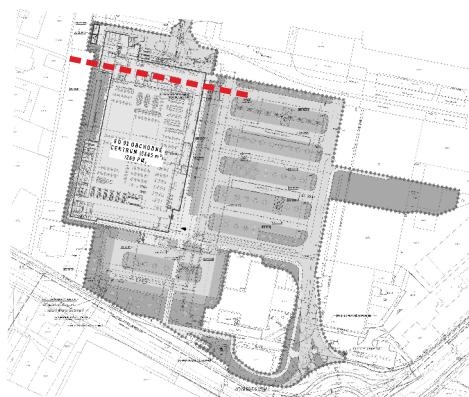


Rez navrhovanou činností

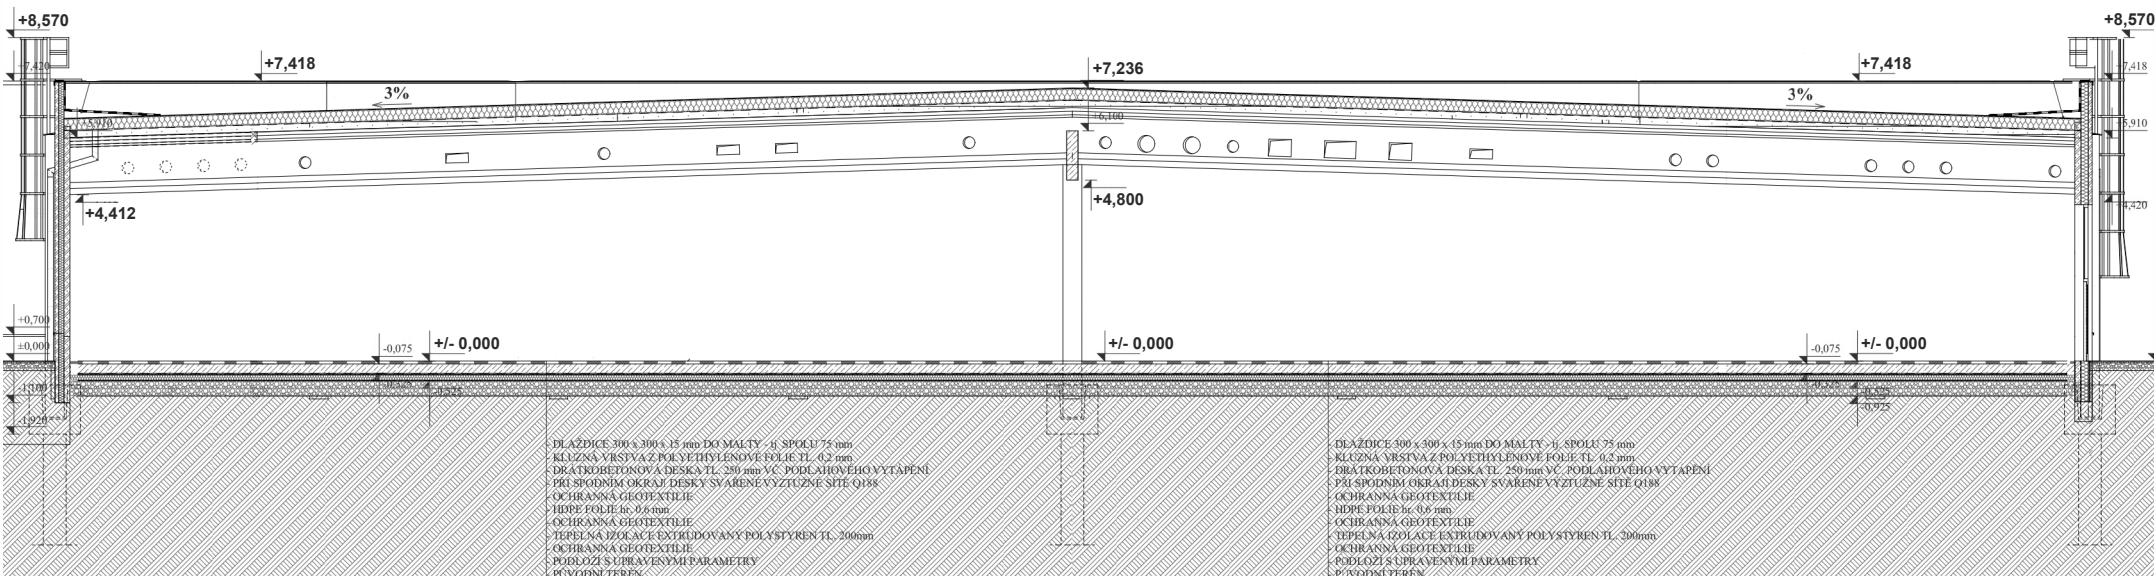

Projektant: ZNOJMOPROJEKT Ing. arch. Radomír KAMAN, s.r.o., 2019