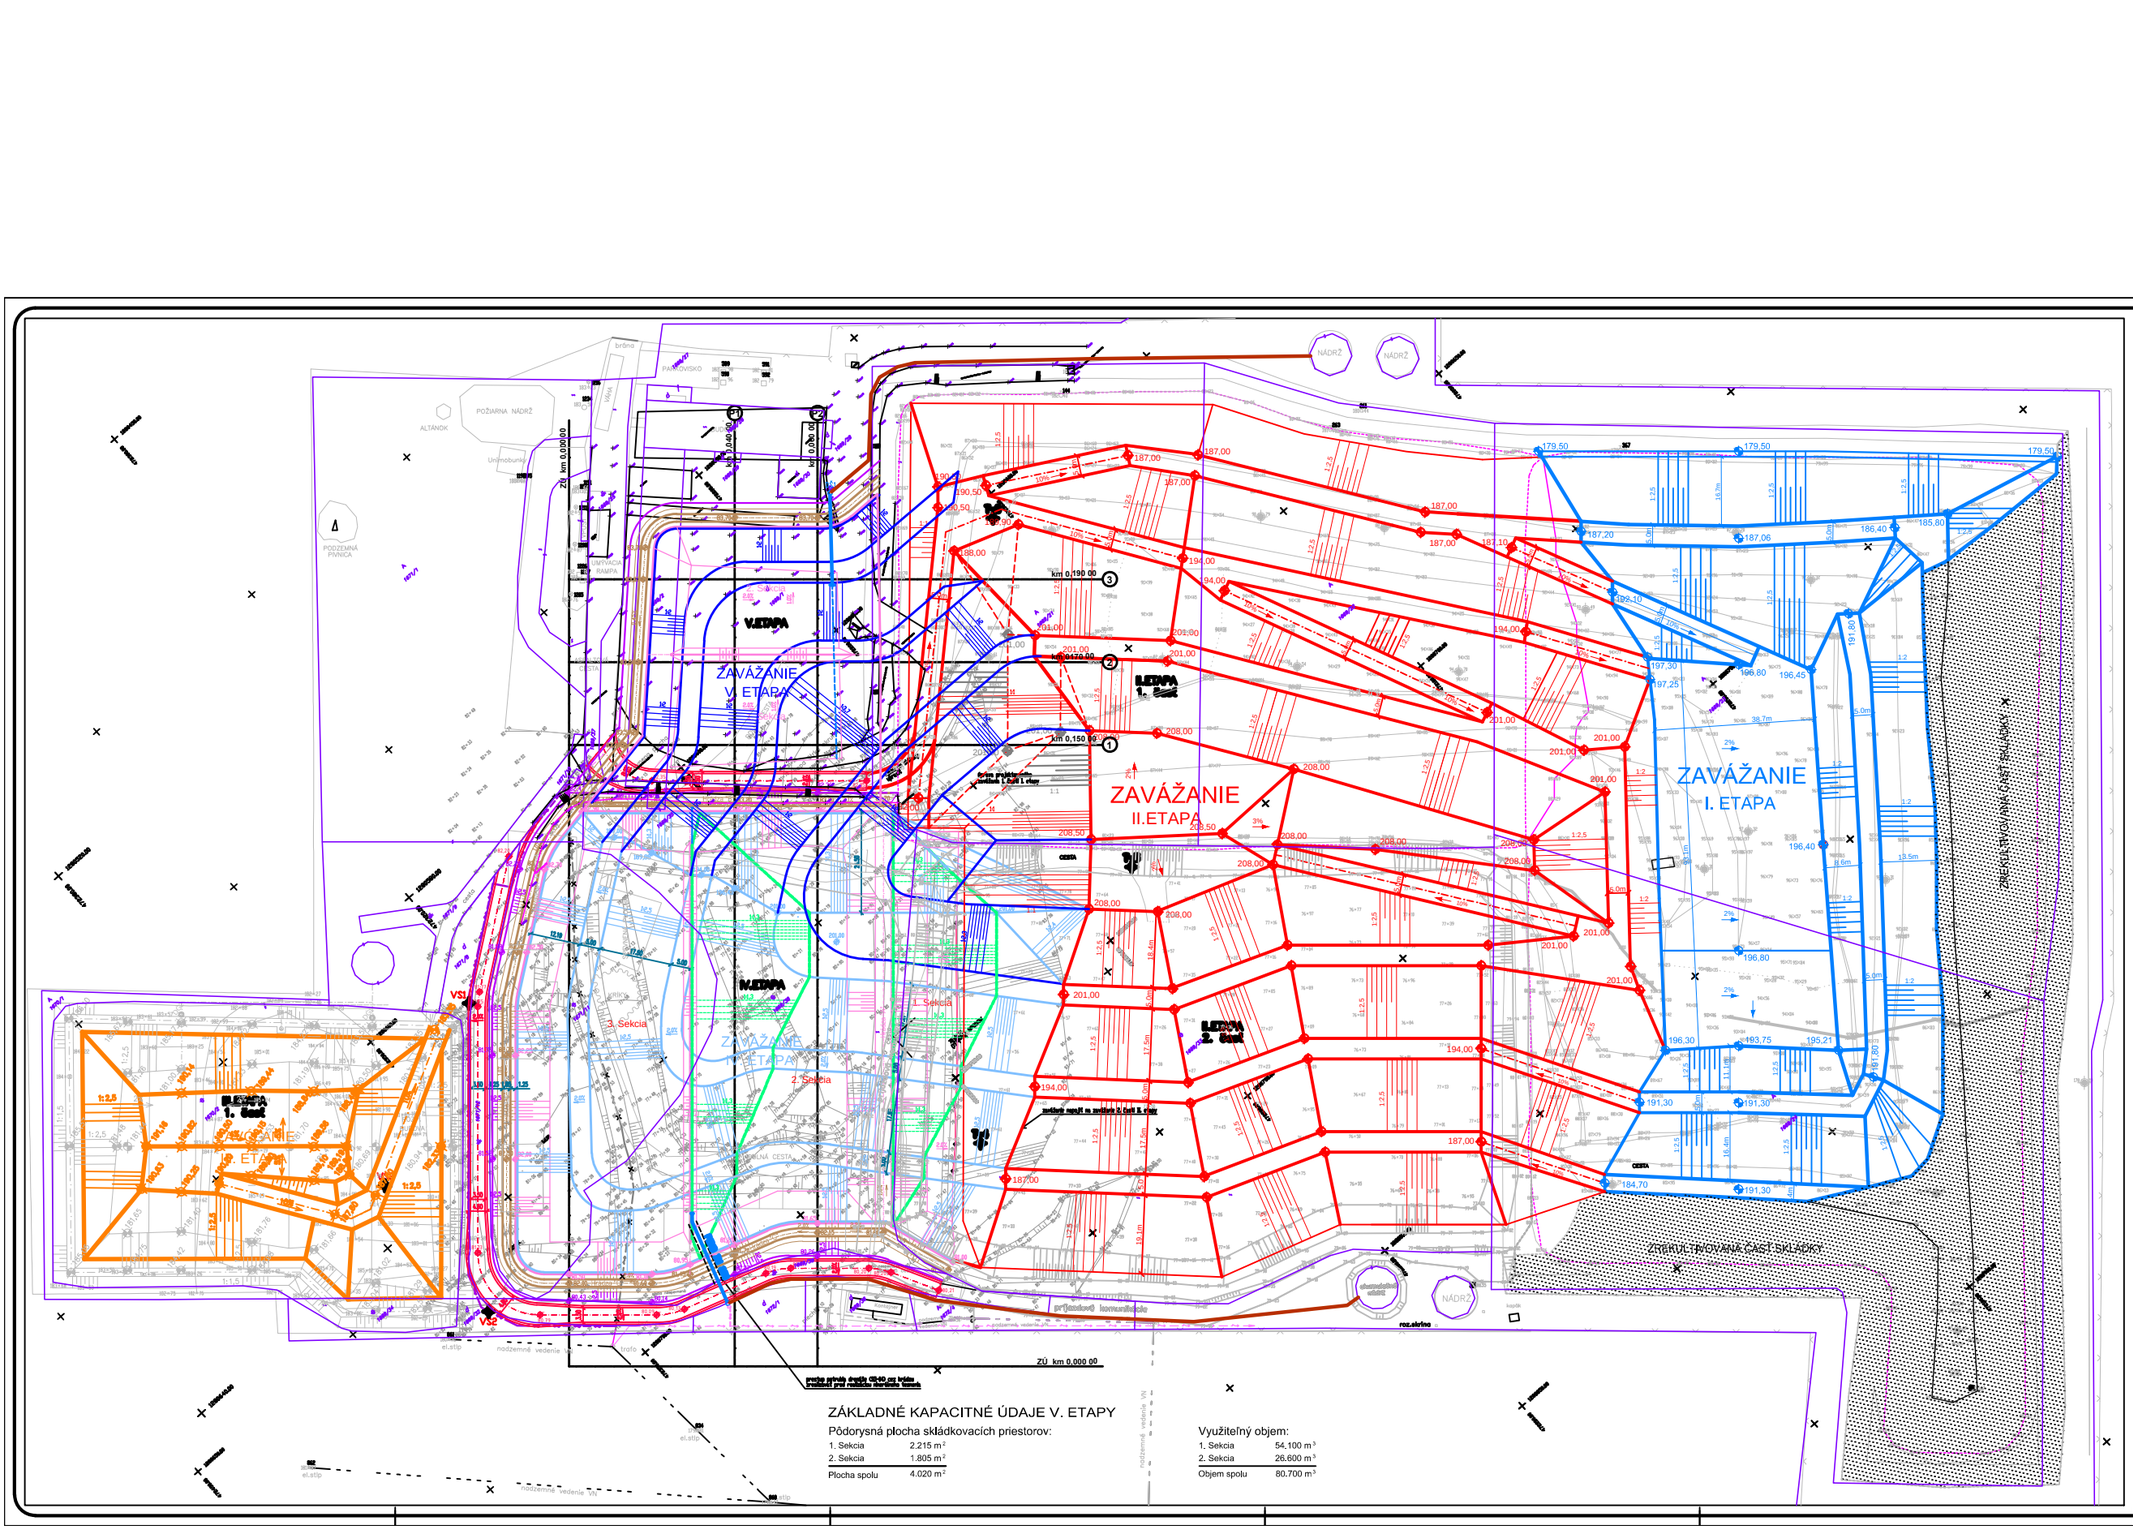


STAVEBNÉ OBJEKTY

- SO-01 PRÍPRAVA ÚZEMIA
- SO-02 ÚPRAVA PODLOŽIA
- SO-03 SKLÁDKOVACIE PRIESTORY
- SO-04 DRENÁŽ
- SO-05 ODPLYNENIE
- SO-06 KÁBLOVÉ ROZVODY NN
- SO-07 VNÚTROAREÁLOVÉ SPEVNENÉ PLOCHY
- SO-08 REKULTIVÁCIA

konečná úroveň zavážania V. etapy skládky

zavážanie predchádzajúcich etáp:

- zavážanie - I. etapa skládky
- zavážanie - II. etapa skládky
- zavážanie - III. etapa skládky
- zavážanie - IV. etapa skládky
- zavážanie jednotlivých sekcii - IV. etapa skládky

LEGENDA - všeobecne

- podrobný výškový bod
- sonda kopaná - fólia
- poľohopis 09.2015
- silnoprúd NN podz, neover.
- kraj fólie
- obvod dna skladky (podľa zamerania 09. 2015)
- zrekultivovana časť skladky (podľa zamerania 09. 2015)
- obvod dna 2.etapa 2.časť (podľa zamerania 09. 2015)
- prieník projektu s deliacou rovinou (podľa zamerania 09. 2015)
- prieník odpadu s deliacou rovinou (podľa zamerania 09, 2015)
- stav C+kn
- sondy IG prieskumu

Súradnicový systém : S-JTSK
Výškový systém : BpV

ZÁKLADNÉ KAPACITNÉ ÚDAJE V. ETAPY

Pôdorysná plocha skládkovacích priestorov:

1. Sekcia	2.215 m²
2. Sekcia	1.805 m²
Plocha spolu	4.020 m²

Využiteľný objem:

1. Sekcia	54.100 m³
2. Sekcia	26.600 m³
Objem spolu	80.700 m³

SKLÁDKA ODPADOV NOVÝ TEKOV,
V. etapa skládky pre nie nebezpečný odpad

PREDPROJEKTOVÁ ŠTÚDIA

SITUÁCIA ZAVÁŽANIA - I. až V. ETAPA

investor : Tekovská ekologická s.r.o. Nový Tekov

miesto stavby : Skládka odpadov - Nový Tekov

dátum : november 2019