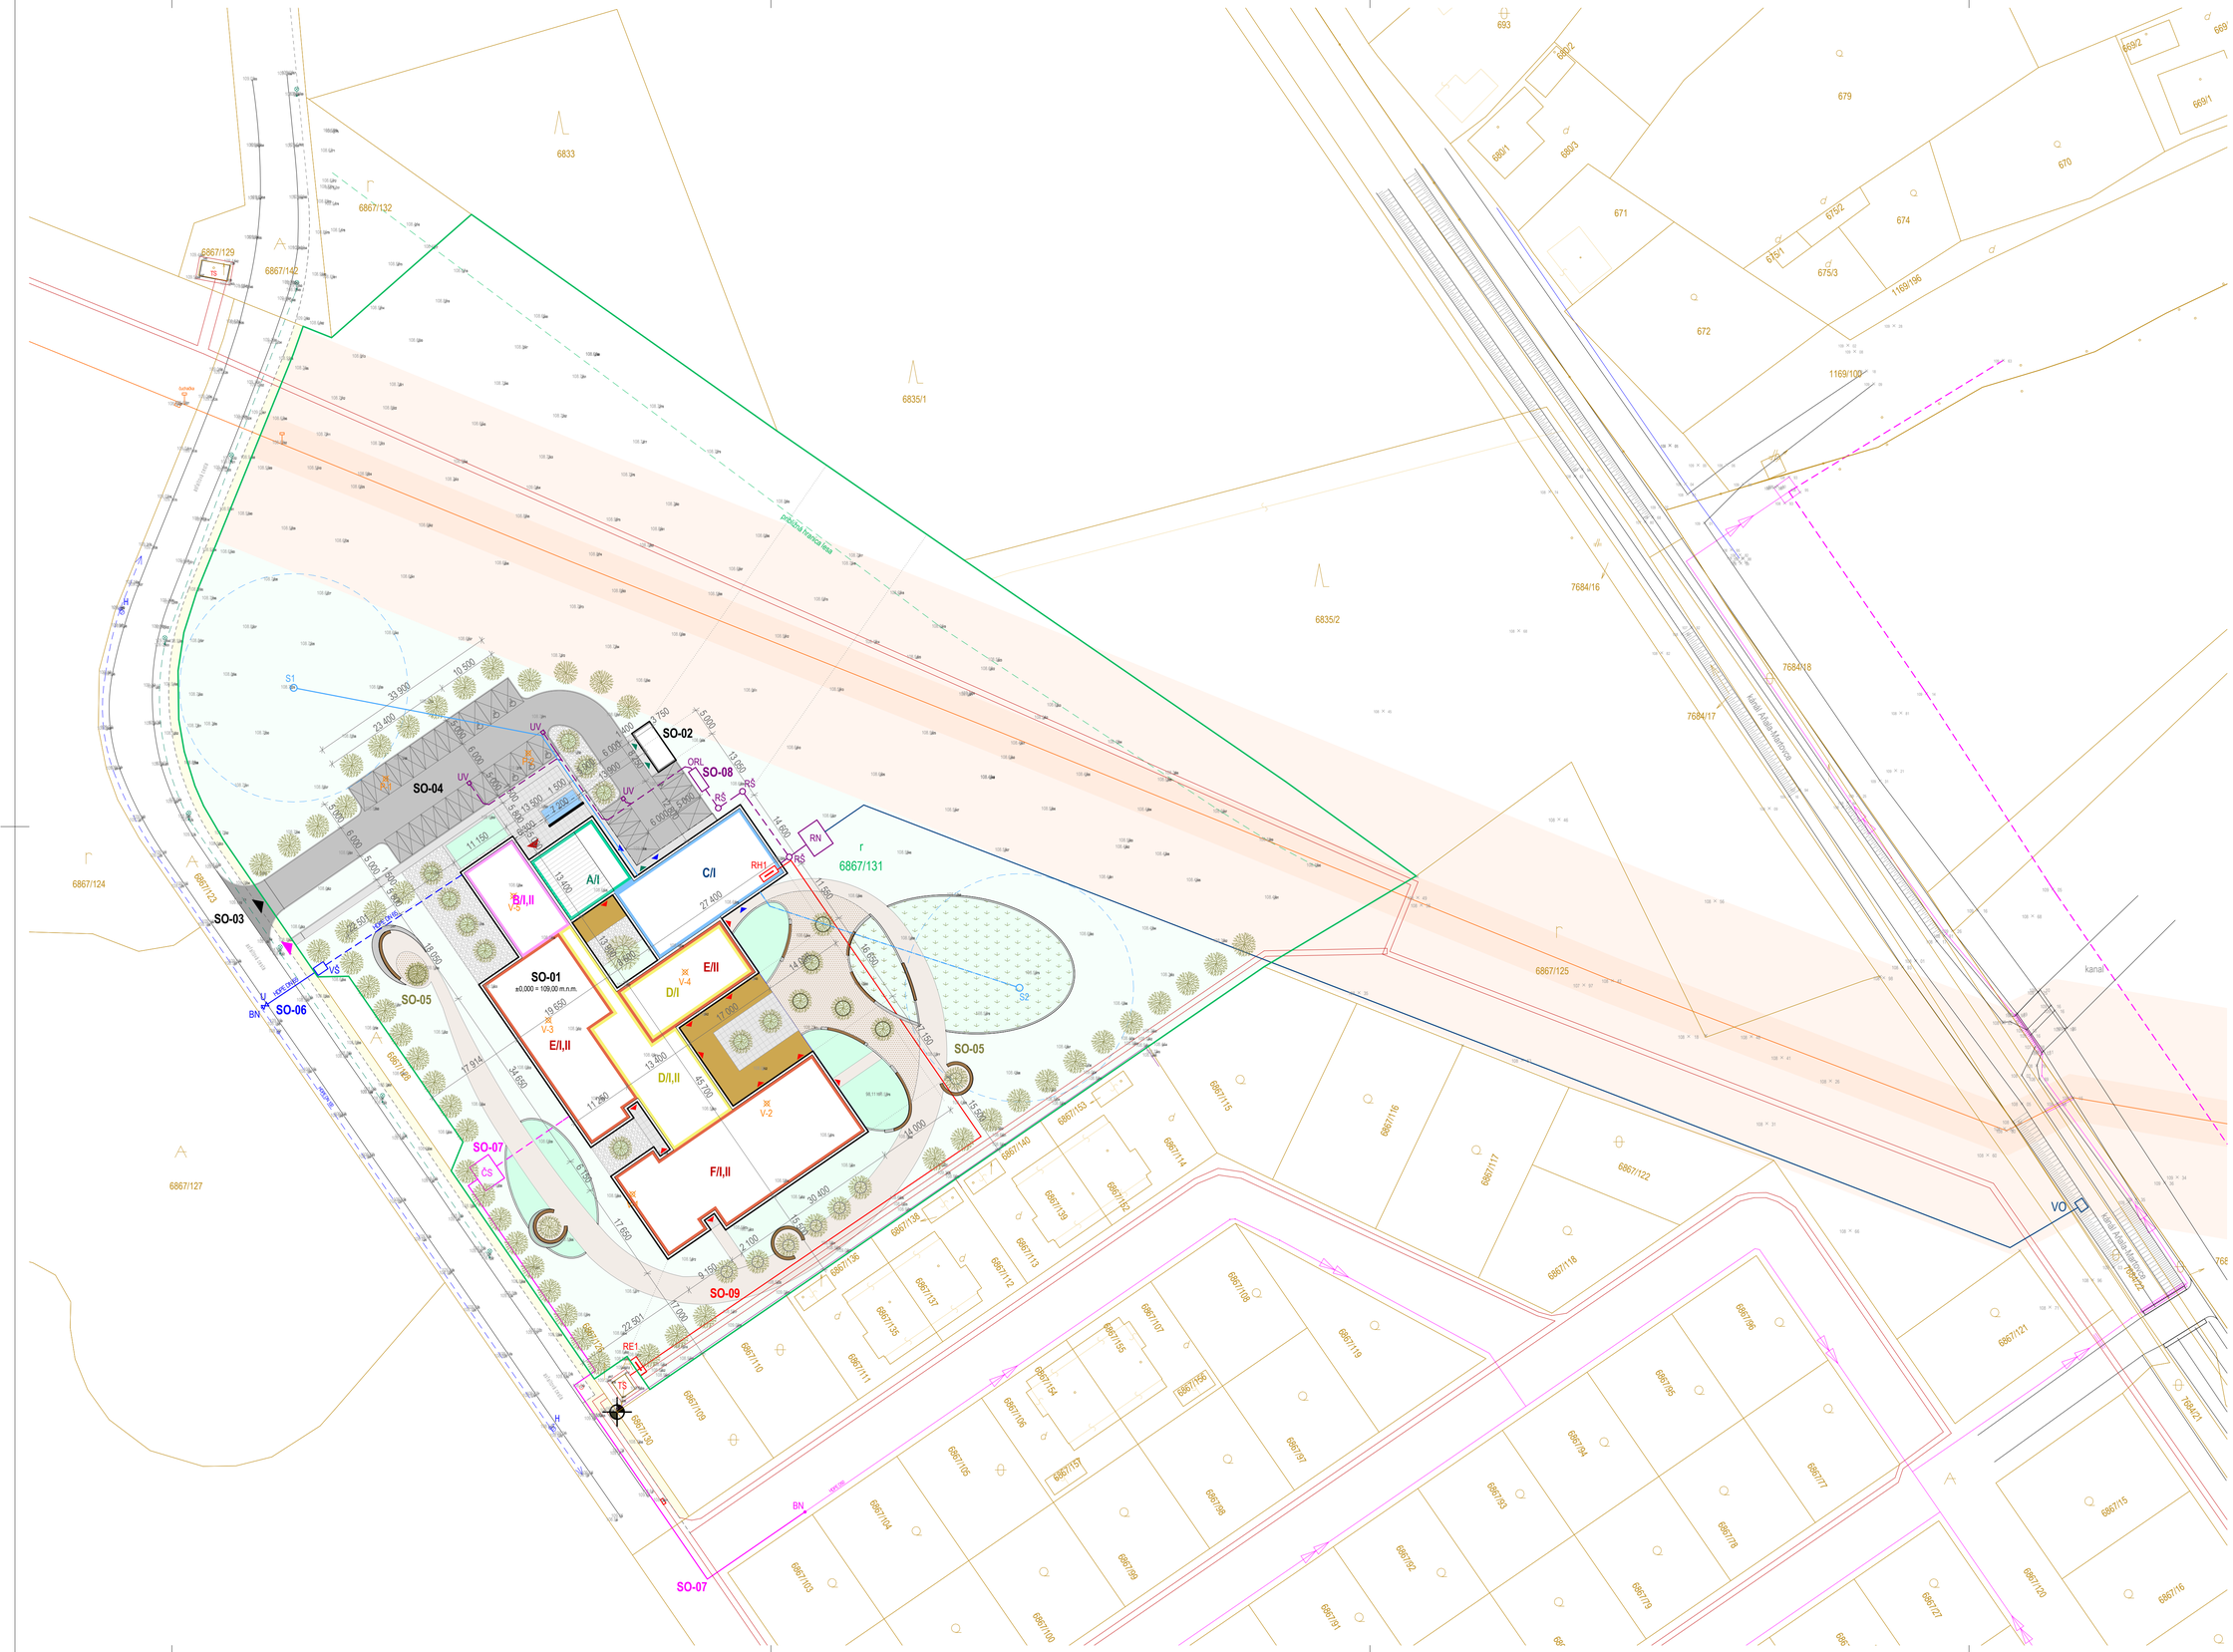

LEGENDA - mapového podkladu

- 6867/131 — RIEŠENÉ ÚZEMIE, PARCELA KN C 6867/131 **PLOCHA POZEMKU - 23 321 m²**
- 6867/123 — PARCELY C
- BUDOVA MUROVANÁ
- ZASTAVNÁ PLOCHY A NÁDVORIA
- CESTA, KOMUNIKÁCIA
- NEPLODNÁ PÔDA
- ORNÁ PÔDA
- OSTATNÁ PLOCHA
- LESNÝ POZEMOK
- ZÁHRADA
- 108.00 — VÝŠKOVÁ KÓTA

LEGENDA - exist. inžinierske siete a objekty

- VODOVOD, HDPE DN 100
- VODOVODNÉ ŠUPÁTKO
- HYDRANT PODZEMNÝ DN80
- SPLAŠKOVÁ KANALIZÁCIA TLAKOVÁ
- VEDENIE VN - PODZEMNÉ
- RIS
- TS — TRAFOSTANICA
- VEREJNÉ OSVETLENIE
- LAMPA
- VTL PLYNOVOD, 150 OCL
- OCHRANNÁ TYČ PLYNOVODU
- OCHRANNÉ PÁSMO PLYNOVODU 4m
- BEZPEČNOSTNÉ PÁSMO PLYNOVODU 20 m

LEGENDA

- **SO-01** — **SO-01 - BUDOVA ZARIADENIA** ZASTAVANÁ PLOCHA **2577,22 m²**
- **A/I** — SO-01 - časť "A" - 1.NP VSTUPNÉ PRIESTORY A SLUŽBY
- **B/I,II** — SO-01 - časť "B" - 1.NP, II.NP ADMINISTRATÍVA A LEKÁR
- **C/I** — SO-01 - časť "C" - 1.NP TECHNICKÉ ZÁZEMIE
- **D/I,II** — SO-01 - časť "D" - 1.NP,II.NP SPOLOČNÉ PREVÁDZKY ZARIADENIA
- **E/I,II** — SO-01 - časť "E" - 1.NP, II.NP ZARIADENIE PRE SENIOROV
- **F/I,II** — SO-01 - časť "F" - 1.NP, II.NP ŠPECIALIZOVANÉ ZARIADENIE
- **SPEVNENÉ PLOCHY** TERASY PLOCHA **216,40 m²**
- **SO-02** — **SO-02 - PRÍSTREŠOK NA SMETNÉ NÁDOBY** ZASTAVANÁ PLOCHA **30,94 m²**
- DOPRAVNÝ VJAZD NA RIEŠENÉ ÚZEMIE
- PEŠÍ VSTUP DO RIEŠENÉHO ÚZEMIA
- HLAVNÝ VSTUP DO BUDOVY SO-01
- VÝCHOD Z BUDOVY DO EXTERIÉRU
- VSTUP ZAMIESTNANCOV A ZÁSOBOVANIA
- ODVOZ ODPADU / VSTUP DO SO-02
- **SO-03** — **SO-03 - DOPRAVNÉ NAPOJENIE** PARCELA C KN 6867/123, PLOCHA **39,65 m²**
- **SO-04** — **SO-04 - KOMUNIKÁCIE A SPEVNENÉ PLOCHY** PLOCHA **1016,44 m²**
  PARKOVACIE STÁTIA - 5,0 x 2,6 m - POČET: 24
  PARKOVACIE STÁTIA ZŤP - 5,0 x 3,5 m - POČET: 6
  ZÁSOBOVANIE - 5,0 x 3,5 m - POČET: 2
- **SPEVNENÉ PLOCHY** CHODNÍKY PLOCHA **157,04 m²**
- **SPEVNENÉ PLOCHY** DLAŽBA PLOCHA **236,01 m²**
- SO-05 — **SO-05 - SADOVÉ ÚPRAVY**
- ŠTRK, PLOCHA **292,34 m²**
- CHODNÍKY ZÁHRADA, PLOCHA **1315 m²**
- ZELEŇ KVETY, PLOCHA **420 m²**
- ZELEŇ TERAPIA PESTOVANIE, PLOCHA **637 m²**
- ZELEŇ TRÁVA
- ZELEŇ VYSOKÁ 30% OVOCNÉ STROMY, 30% ORECHY, 40% INÉ
- **SO-06** — **SO-06 - VODOVODNÁ PRÍPOJKA + STUDŇA**
- BN — BOD NAPOJENIA NA EXISTUJÚCI VEREJNÝ VODOVOD
- U — UZÁVER VODOVODNEJ PRÍPOJKY
- VODOVODNÁ PRÍPOJKA
- VŠ — VODOMERNÁ ŠACHTA
- PRÍVOD VODY Z VŠ DO OBJEKTU
- S1 — STUDŇA NA PRÍVOD VODY DO TEPELNÉHO ČERPADLA
- S2 — STUDŇA NA VRAT VODY Z TEPELNÉHO ČERPADLA
- OCHRANNÉ PÁSMO STUDNE (OKRUH 20 m)
- PRÍVOD VODY DO TEPELNÉHO ČERPADLA
- VRAT VODY Z TEPELNÉHO ČERPADLA
- **SO-07** — **SO-07 - SPLAŠKOVÁ KANALIZÁCIA + ČS**
- GRAVITAČNÉ POTRUBIE SPLAŠKOVEJ KANALIZÁCIE
- PRÍPOJKA, TLAKOVÉ POTRUBIE SPLAŠKOVEJ KANALIZÁCIE
- ČS — PREČERPÁVACIA STANICA SPLAŠKOVÝCH VÔD ÚŽITKOVÝ OBJEM 20 m³
- BN — BOD NAPOJENIE NA VEREJNÉ TLAKOVÚ SPLAŠKOVÚ KANALIZÁCIU
- **SO-08** — **SO-08 - DAŽĎOVÁ KANALIZÁCIA + RETENČNÁ NÁDRŽ + ORL**
- ZBERNÉ POTRUBIE DAŽĎOVEJ KANALIZÁCIE ZO STRECH BUDOV
- ZBERNÉ POTRUBIE DAŽĎOVEJ KANALIZÁCIE Z PARKOVISKA A SPEVNENÝCH PLOCH
- UV — ULIČNÁ VPUSŤ
- ORL — ODLUČOVAČ ROPNÝCH LÁTOK S KAPACITOU 15 l/s
- RN — RETENČNÁ NÁDRŽ, ÚŽITKOVÝ OBJEM 25 m³
- TLAKOVÁ DAŽĎOVÁ KANALIZÁCIA
- VO — VÝUSTNY OBJEKT
- **SO-09** — **SO-09 - ELEKTRICKÁ PRÍPOJKA NN**
- PRÍVODNÉ KÁBLE TS - RE1 - RH1, 2 x 1-AYKY-J 3x185+95 mm2
- RE1 — ROZVÁDZAČ MERANIA, POLOPRIAME MERANIE
- RH1 — HLAVNÝ ROZVÁDZAČ UMIESTNENÝ V ROZVODNI NN

Názov akcie: **Novostavba zariadenia pre seniorov**	Dátum:	**09/2019**
	Úroveň PD:	**PD ÚR**
Názov výkresu: **Celková situácia stavby**	Mierka:	**1:500**
	Číslo výkresu:	**B1**