
SO-02

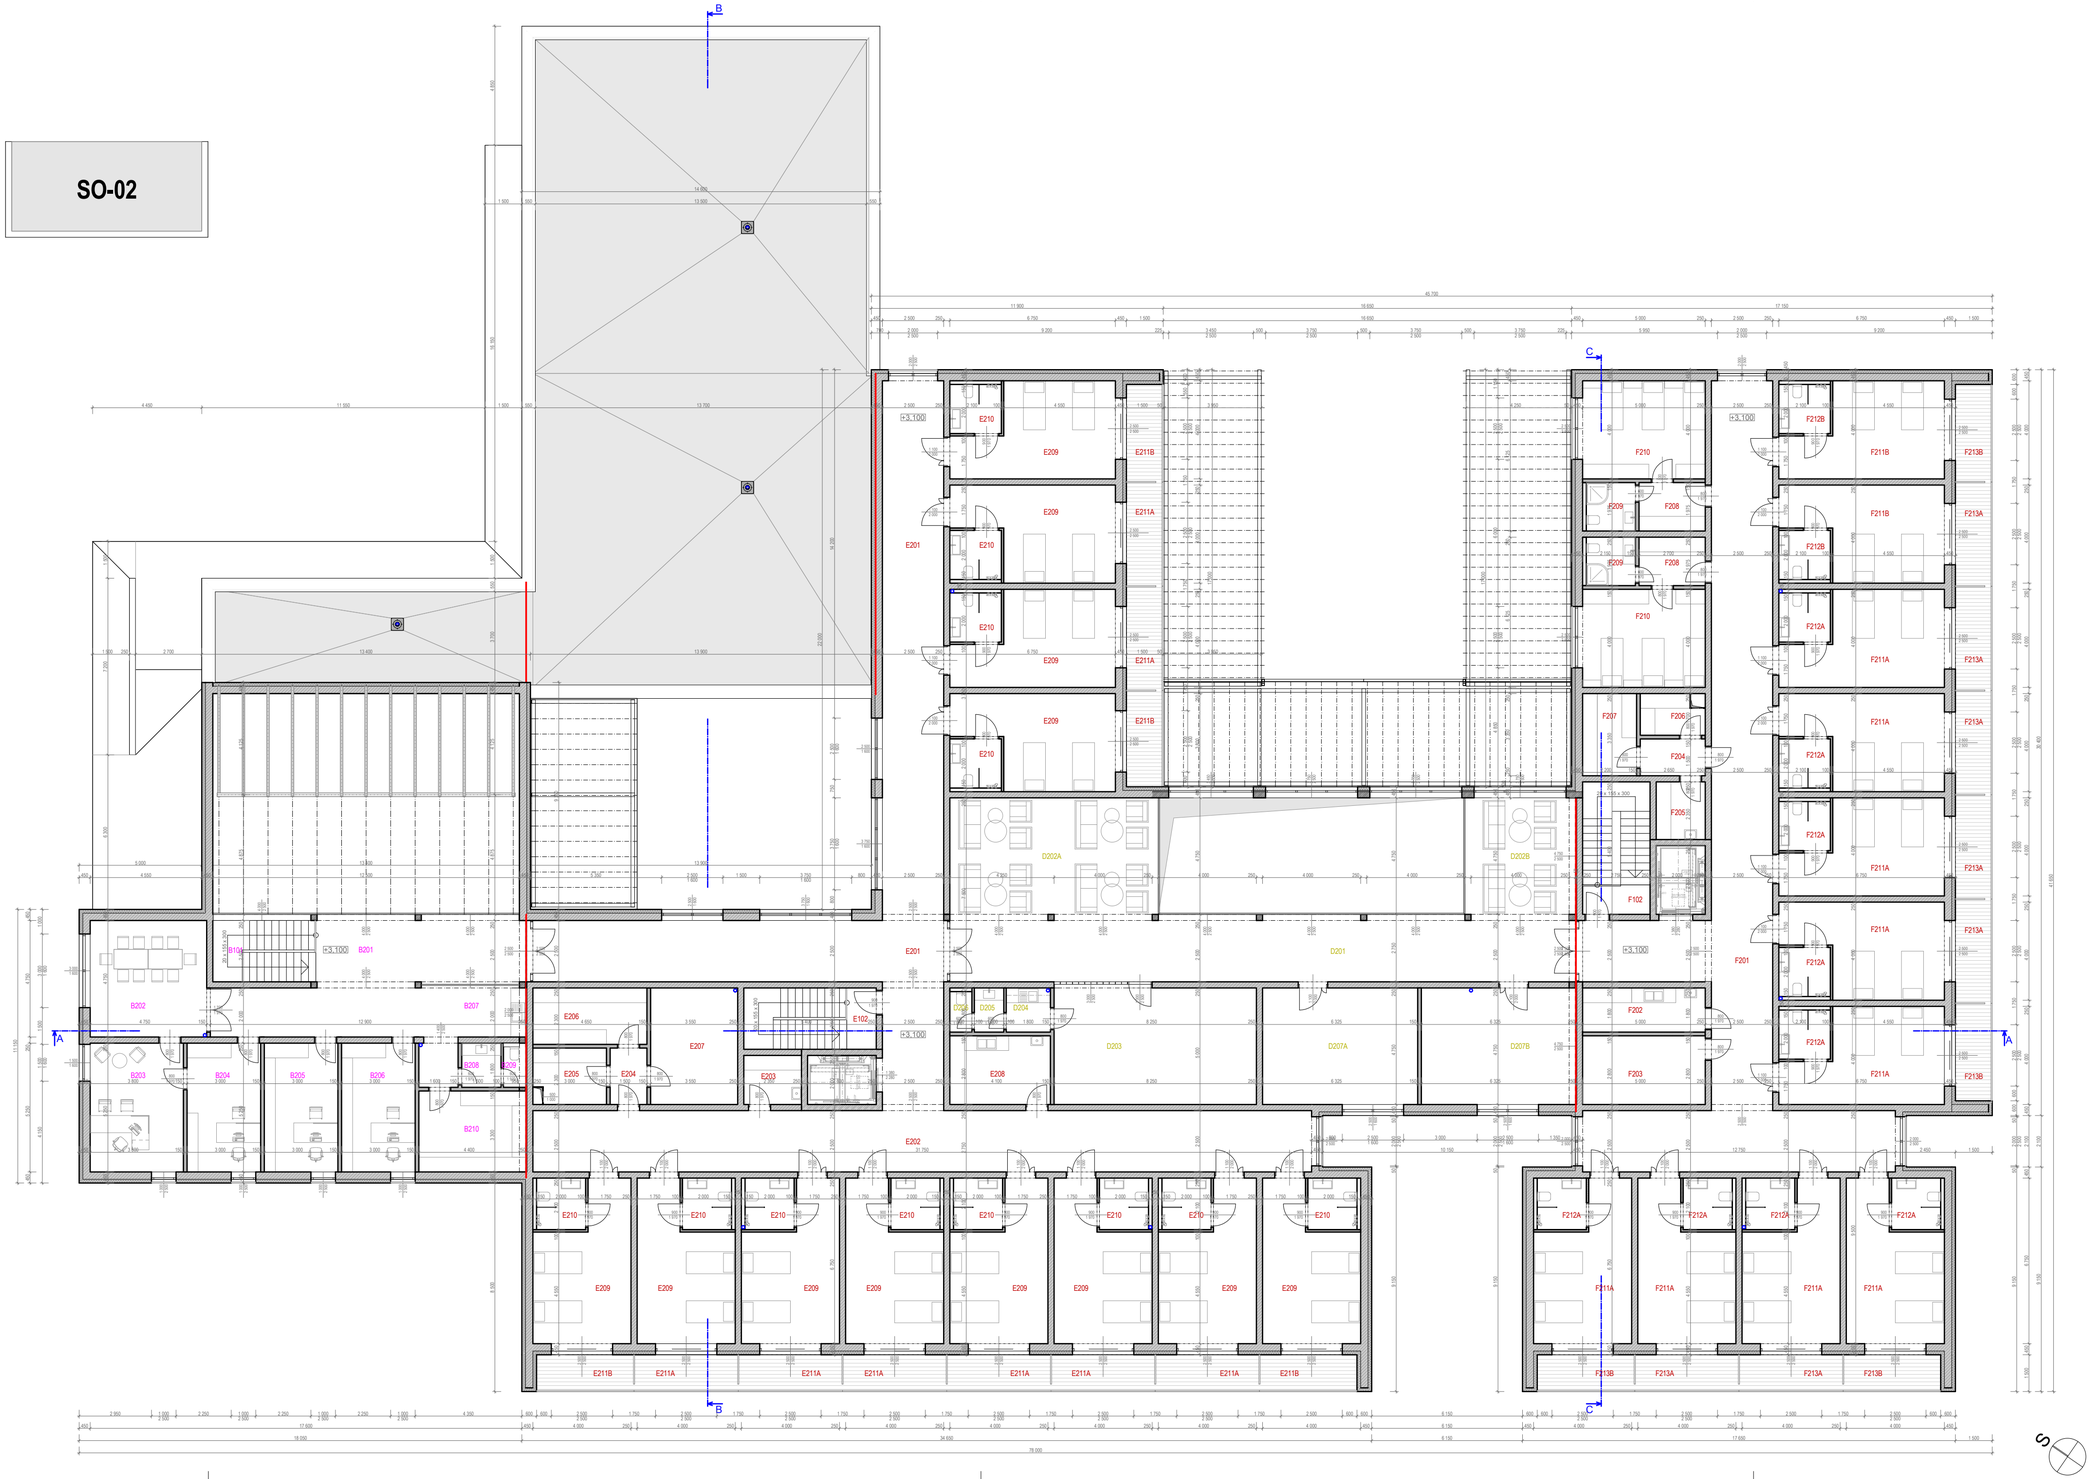

LEGENDA MATERIÁLOV

OBVODOVÁ STENA, OMIETKA, hr. 450 mm
- KONTAKTNÝ ZATEPĽOVACÍ SYSTÉM EPS 70F, hr. 150 mm
- KERAMICKÉ TVÁRNICE, napr. BRITTERM 30 brúsená NA MALTU M10

INTERIÉROVÁ NOSNÁ STENA, hr. 250, 300 mm
- KERAMICKÉ TVÁRNICE, napr. BRITTERM 25,30

INTERIÉROVÁ NENOSNÁ PRIEČKA, hr.100, 150 mm
- YTONG KLASIK P2-500 PD, hr.100, 150 mm

INTERIÉROVÁ SDK PRIEČKA, hr.100 mm
- SDK RIGIPS HABITO, hr.12,5 mm
- KONŠTRUKCIA SDK PRIEČKY AL PROFILY CW75 a 600 mm
+ T.I. MINERÁLNA VLNA, hr. 75 mm
- SDK RIGIPS HABITO, hr.12,5 mm

ŽELEZOBETÓNOVÉ KONŠTRUKCIE vid. STATIKA

SKLADBY KONŠTRUKCIÍ

P3 - KERAMICKÁ DLAŽBA /NA 2.NP/, spolu hr. 150 mm
- KERAMICKÁ DLAŽBA, hr. 10 mm
- LEPIDLO POD DLAŽBU, hr. cca 5 mm
- SAMONIVELAČNÁ STIERKA hr. cca 5 mm
- BETÓNOVÝ POTER S ROZVODMI PODLAH. KÚRENIA, hr.cca 70 mm
- SYSTÉMOVÁ DOSKA PODLAHOVÉHO KÚRENIA, hr.cca 20 mm
- SEPARAČNÁ VRSTVA napr. PE FÓLIA
- TEPELNÁ IZOLÁCIA DO PODLAHY napr. EPS 100 S, hr.40 mm
- SEPARAČNÁ VRSTVA napr. PE FÓLIA
- STROPNÁ KONŠTRUKCIA, ŽB DOSKA

P4 - VINYL /NA 2.NP/, spolu hr. 150 mm
- VINYLOVÁ PODLAHA + DISPERZNÉ LEPIDLO, hr. cca 5 mm
- CEMENTO-SADROVÁ SAMONIVELAČNÁ STIERKA hr. cca 5 mm
- BETÓNOVÝ POTER S ROZVODMI PODLAH. KÚRENIA, hr.cca 80 mm
- SYSTÉMOVÁ DOSKA PODLAHOVÉHO KÚRENIA, hr.cca 20 mm
- SEPARAČNÁ VRSTVA napr. PE FÓLIA
- TEPELNÁ IZOLÁCIA DO PODLAHY napr. EPS 100 S, hr.40 mm
- SEPARAČNÁ VRSTVA napr. PE FÓLIA
- STROPNÁ KONŠTRUKCIA, ŽB DOSKA

LEGENDA MIESTNOSTÍ - 2.NP

OZNAČ.M.	ÚČEL MIESTNOSTI	PLOCHA /m²/	SV.VÝŠKA /m/

"B" ADMINISTRATÍVA

B101	SCHODISKO	10,50	2,75
B201	CHODBA	45,57	
B202	ZASADAČKA	22,56	
B203	KANCELÁRIA RIADITEĽ	20,47	
B204	KANCELÁRIA	15,75	
B205	KANCELÁRIA	15,75	
B206	KANCELÁRIA	15,75	
B207	KUCHYNKA	5,60	
B208	PREDSIEŇ WC ZAMESTNANCI	2,88	
B209	WC ZAMESTNANCI	1,62	
B210	ARCHÍV	14,19	
ČASŤ "B"	**ÚŽITKOVÁ PLOCHA**	**178,64**	

"D" SPOLOČNÉ PREVÁDZKY ZARIADENIA

D201	PREPOJOVACIA CHODBA	69,88	2,75
D202A	SPOLOČENSKY PRIESTOR	40,38	
D202B	SPOLOČENSKY PRIESTOR	21,61	
D203	MIESTNOSŤ SESTIER 2.NP	39,19	
D204	KUCHYNKA	3,24	
D205	PREDSIEŇ WC	2,16	
D206	WC	1,49	
D207A	TERAPIA	30,04	
D207B	TERAPIA	30,04	
ČASŤ "D"	**ÚŽITKOVÁ PLOCHA**	**238,03**	

"E" ZARIADENIE PRE SENIOROV

E102	SCHODISKO	13,50	2,75
E201	CHODBA	96,87	
E202	CHODBA	92,50	
E203	MIESTNOSŤ UPRATOVAČKY	4,70	
E204	CHODBA ZAMESTNANCI	3,15	
E205	SKLAD SEZÓNNEHO OBLEČENIA	16,86	
E206	SKLAD ČISTÉHO PRÁDLA	11,63	
E207	SKLAD ŠPINAVÉHO PRÁDLA	6,30	
E208	DEKONTAMINAČNÁ MIESTNOSŤ	11,48	
E209	IZBA DVOJLÔŽKOVÁ	22,05	2,60
E210	KÚPEĽŇA + WC	4,20	
UBYTOVACIA JEDNOTKA	(bez plochy terás)	**26,25**	
SPOLU - UBYTOVACIA JEDNOTKA - 12x		**315,00**	
E211A	TERASA "A"	6,38	
E211B	TERASA "B"	5,97	
ČASŤ "E"	**ÚŽITKOVÁ PLOCHA** (bez plochy terás)	**571,99**	

"F" ŠPECIALIZOVANÉ ZARIADENIE

F102	SCHODISKO	14,85	2,75
F201	CHODBA	117,01	
F202	DEKONTAMINAČNÁ MIESTNOSŤ	9,00	
F203	SKLAD SEZÓNNEHO OBLEČENIA	14,00	
F204	CHODBA ZAMESTNANCI	3,97	
F205	MIESTNOSŤ UPRATOVAČKY	4,70	
F206	SKLAD ŠPINAVÉHO PRÁDLA	4,51	
F207	SKLAD ČISTÉHO PRÁDLA	7,37	
F208	PREDSIEŇ	5,33	2,60
F209	KÚPEĽŇA+WC	3,95	
F210	IZBA	20,00	
UBYTOVACIA JEDNOTKA ZAMESTNANCOV		**29,28**	
SPOLU - UBYTOVANIE ZAMESTNANCOV - 2x		**58,56**	
F211A	IZBA DVOJLÔŽKOVÁ	22,05	2,60
F212A	KÚPEĽŇA + WC	4,20	
UBYTOVACIA JEDNOTKA		**26,25**	
SPOLU - UBYTOVACIA JEDNOTKA - 9x		**236,25**	
F211B	IZBA DVOJLÔŽKOVÁ	22,05	2,60
F212B	KÚPEĽŇA + WC	4,20	
UBYTOVACIA JEDNOTKA REZERVNÁ		**26,25**	
SPOLU - UBYTOVACIA JEDNOTKA REZERVNÁ - 2x		**52,50**	
F213A	TERASA "A"	6,38	
F213B	TERASA "B"	5,97	
ČASŤ "F"	**ÚŽITKOVÁ PLOCHA** (bez plochy terás)	**522,72**	
ÚŽITKOVÁ PLOCHA 2.NP SPOLU		**1503,38**	

Názov akcie:	Dátum:	09/2019
Novostavba zariadenia pre seniorov	Úroveň PD:	PD ÚR
Názov výkresu:	Mierka:	1:150
Pôdorys 2.NP	Číslo výkresu:	B3.02