




Podklad - Územný plán regiónu Nitrianskeho kraja 02/2012 - Komplexný výkres priestorového usporiadania a funkčného využívania územia

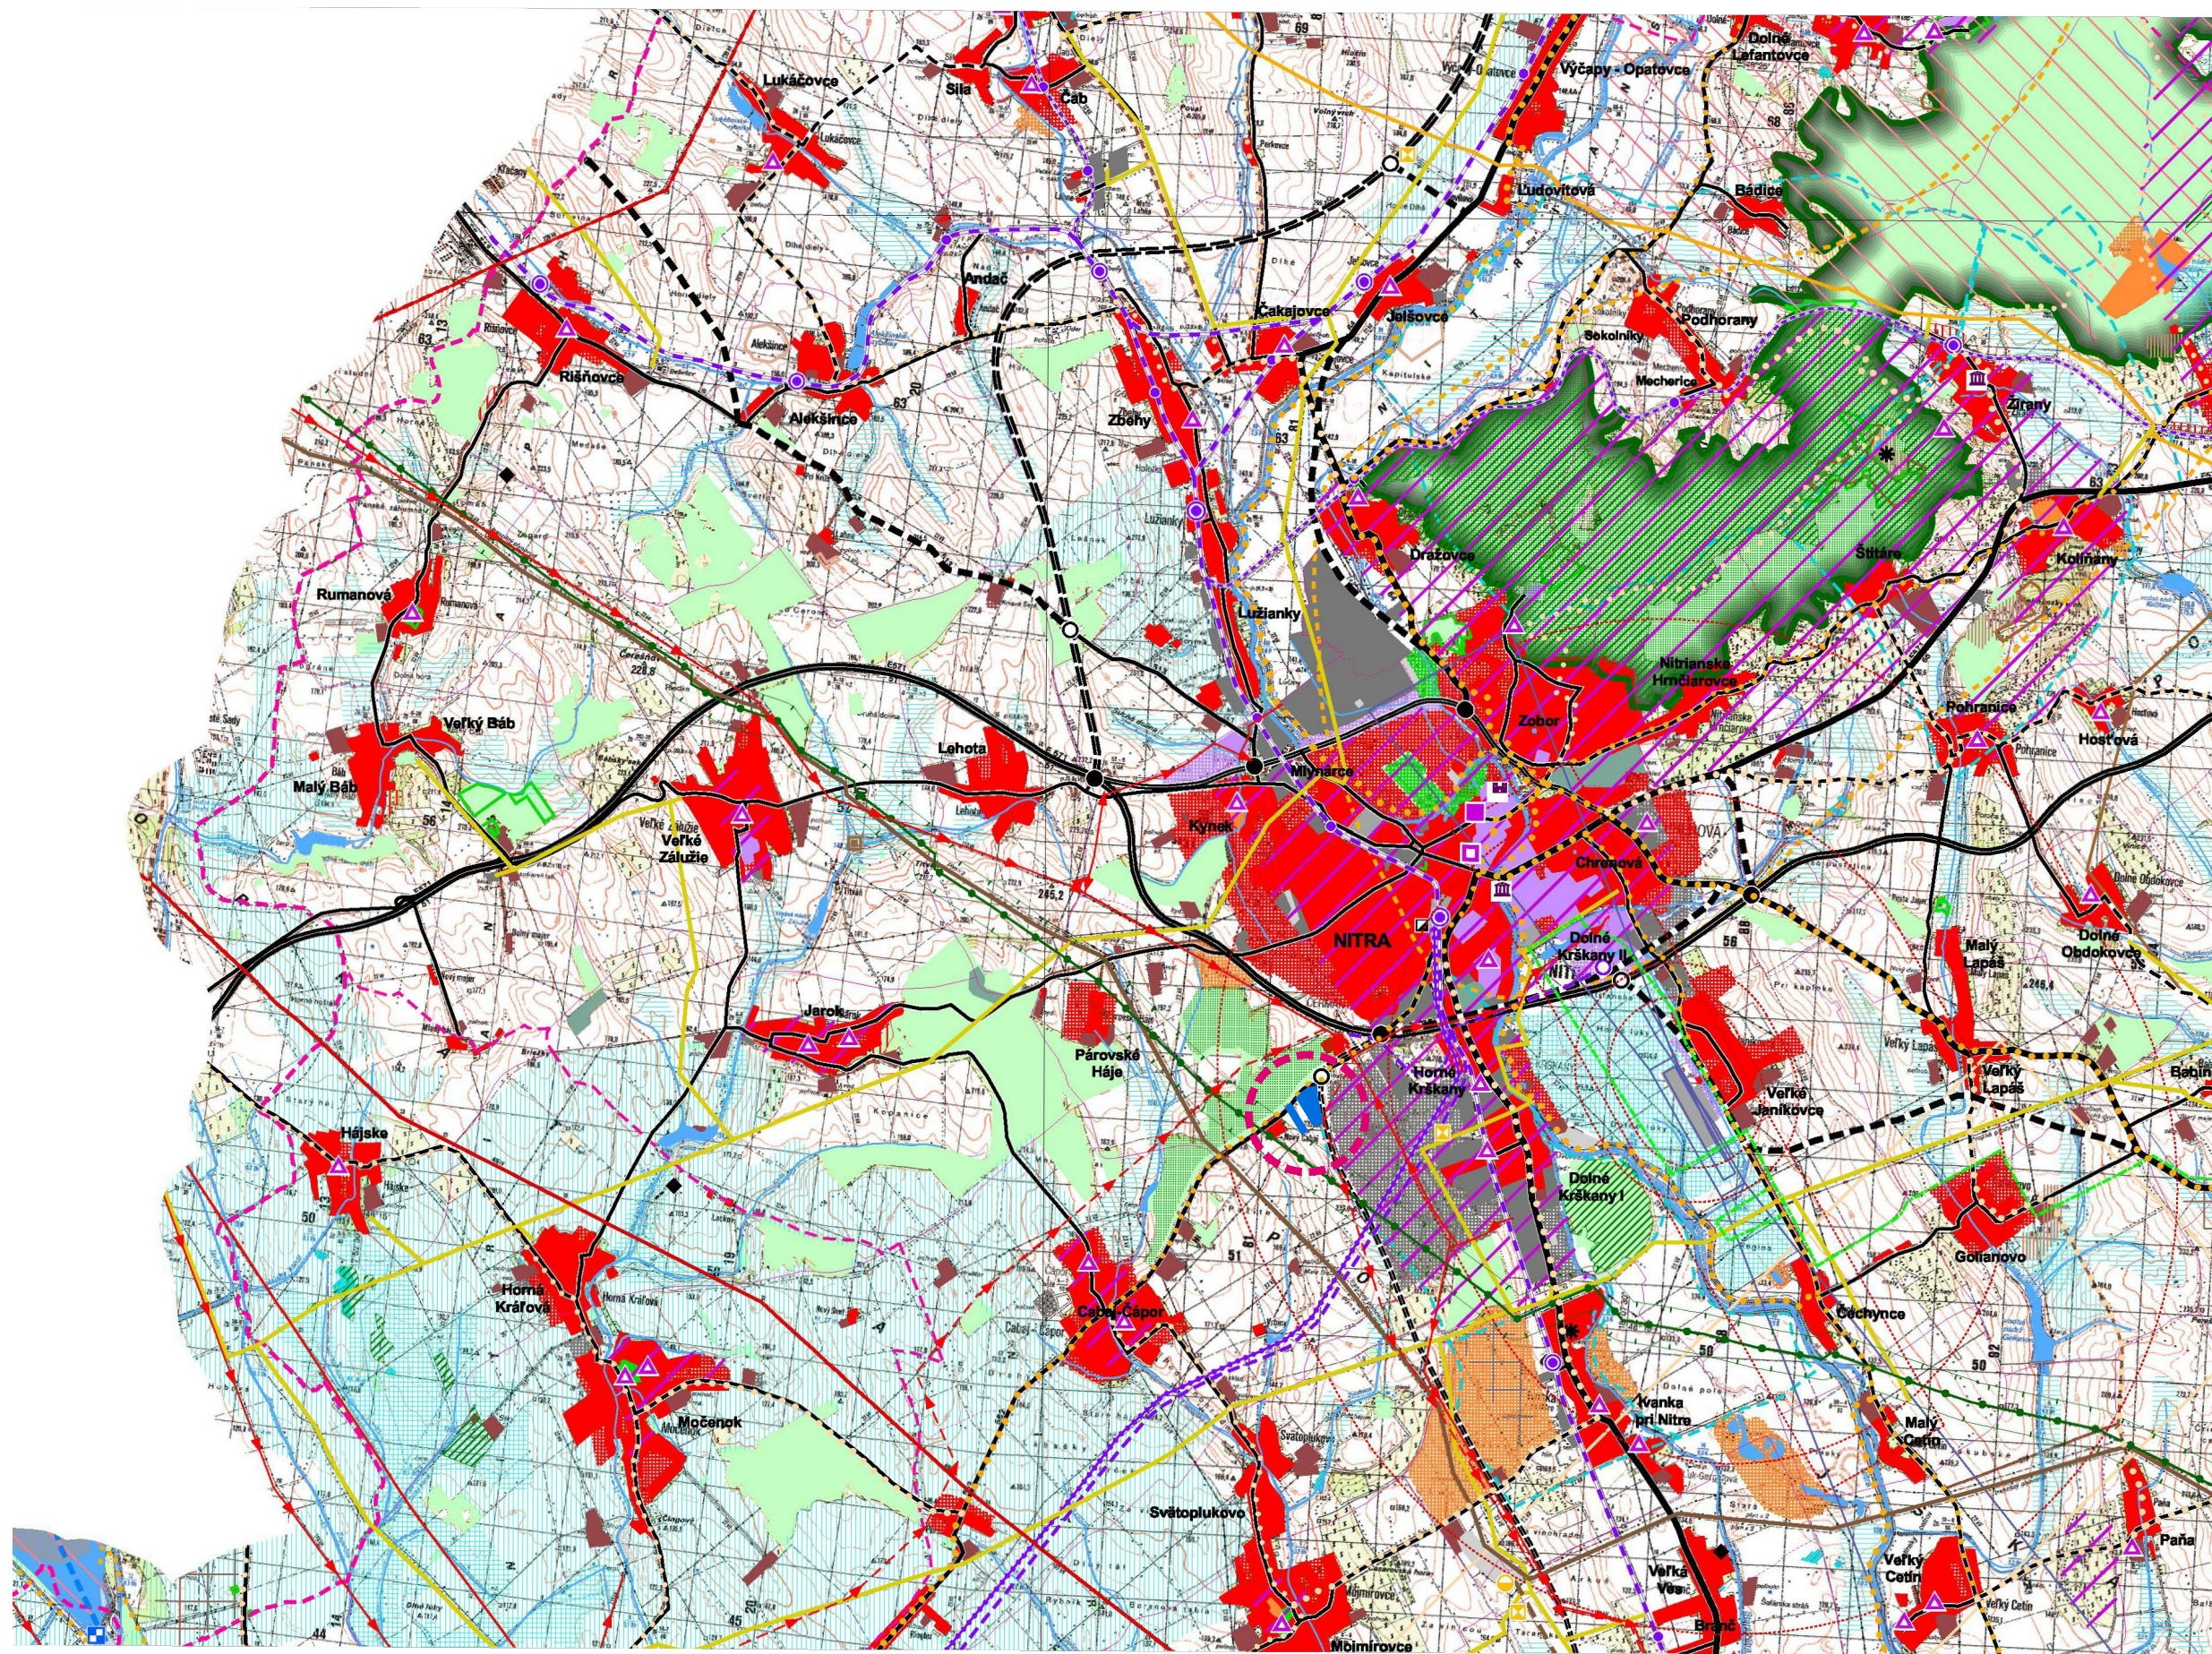

Riešené územie

Cabaj - Čápor

k.ú. Cabaj



ZMENA A DOPLNOK č.4 K ÚZEMNÉMU PLÁNU OBCE

Spracovateľ:

Ing.arch. Juraj Turányi

Autori:

Ing.arch. Juraj Turányi


Ing.arch. Miroslav Hrušovský

Objednávateľ:

Obec Cabaj Čápor 543, 95117 Cabaj Čápor

Dátum:

09/2019

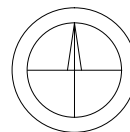

Situácia - širšie vzťahy

M 1:28800

1

LEGENDA:

súčasný stav	rozvojové zámery		súčasný stav	rozvojové zámery		súčasný stav	rozvojové zámery	
		hranica Slovenskej republiky			rýchlostná cesta			jadrová elektráreň
		hranica okresu			cesta 1. triedy - štvorpruh			vodná elektráreň
		hranica EÚ			cesta 1. triedy			malá vodná elektráreň
		hranica ÚTJ			cesta 2. triedy			elektrická stanica 400 kV
		bytovokomunálna plocha			cesta 3. triedy			elektrická stanica 200 kV
		občianske vybavenie nadregionálneho a regionálneho významu			mestská komunikácia			rozvodňa 400 kV
		rekreačná, cestovný ruch a šport			mimourovňová križovatka			rozvodňa 110 kV
		výrobná plocha			železničná trať - hlavná			elektrické vedenie 400 kV
		plocha technickej infraštruktúry, dopravy			železničná trať - vedľajšia			elektrické vedenie 220 kV
		poľnohospodárska výroba			integrovaný systém RHD			elektrické vedenie 110 kV - vzdušné
		plocha špeciálneho určenia			stanica ZSR			teplovod
		plocha špeciálnej zelene			stanica ZSR - nesamostatná			ropovod
		vodná plocha, tok			zastávka ZSR			prepočítacia stanica plynového vedenia
		lesopark			pohraničná prechodová stanica			kompresorová stanica plynového vedenia
		les			vodná cesta - Dunaj			plynovod tranzitný
		trávny porast			vodná cesta - Váh			plynovod medzistátny
		mošiar, sliatina			prístav			plynovod VVT, VTL
		odvodnenie			kompa			dobyvacie priestory
		závlahy			vodné dielo			rašelinisko
		obec s rekreačnou funkciou			prekladisko			chránené ložiskové územie
		hranica rekreačného územného celku			terminál kombinovanej prepravy			ložisko nevyhradených nerastov
		zvernica, doba, baňanica			hraničný prechod			podzemné zásobníky zemného plynu
		mestská pamiatková rezervácia, PRÚA a jej ochranné pásmo (plánové a navrhované)			letisko			poddolané územie
		pamiatková zóna a jej ochranné pásmo (plánové a navrhované)			ochranné pásmo letiska			územie s výskytom vydobývaných podzemných priestorov
		národná kultúrna pamiatka (riad. zriadená) a jej ochranné pásmo (plánové a navrhované)			medzinárodná cykloturistická trasa (EURO VELO 06)			územie geologickej preskúmanosti
		múzeum, galéria a muzeálne expozície			významná cykloturistická trasa (podľa hierarchie v texte: Z1, Z2, Z3)			seizmické územie
		územie s výzovou na kult.-hist. potenciál			ostatná cykloturistická trasa (podľa hierarchie v texte: Z4, Z5, D1, D2)			územie náchylné na zosuvy
		kultúro-historický potenciál - väzby na zahraničie			maloplošné chránené územie			staré banské dielo
		osídlenie s väzbami na poľnohospodárstvo			veľkoplošné chránené územie			zdroj znečistenia ovzdušia
		pásmo hygienickej ochrany vodného zdroja			ramsaľská lokalita			úložisko rádioaktívnych odpadov
		ochranné pásmo prírodného liečivého zdroja - I. stupňa			chránené vtáčie územie			skladka odpadov na odpad, ktorý nie je nebezpečný
		ochranné pásmo prírodného liečivého zdroja - II. stupňa			mokrade národného významu			skladka odpadov na inertný odpad
		chránené územie geotermálnej energie			územie európskeho významu			skladka odpadov na nebezpečný odpad
		geotermálny vt.						